




ROZVINUTÝ ŘEZ RAMPOU Č.2 1-1 M 1:50

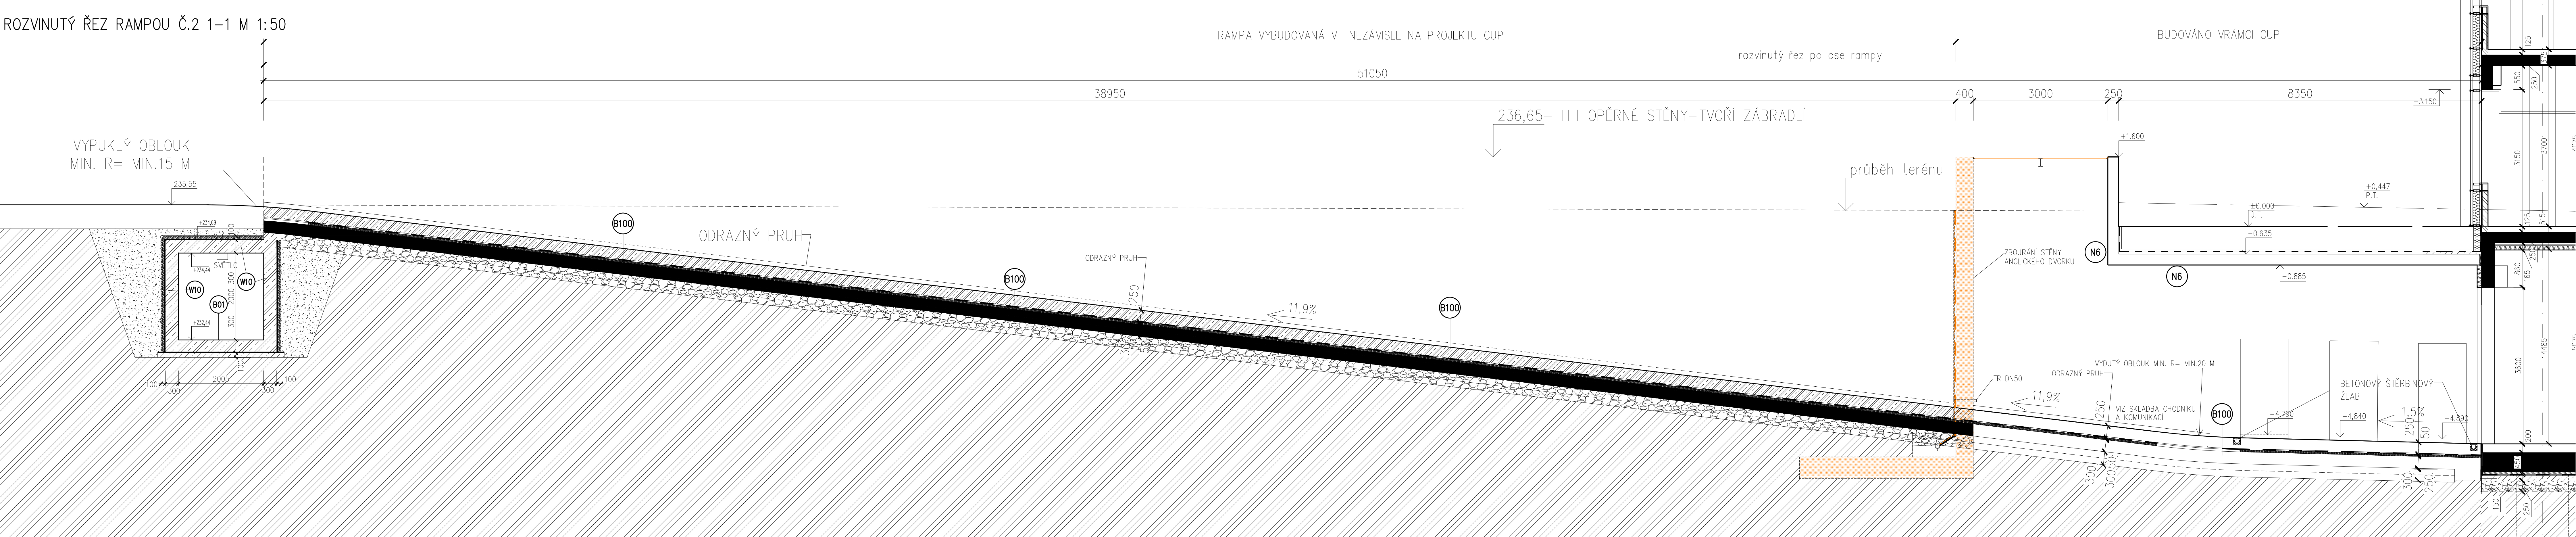

PŮDORYS RAMPY A OPĚRNÉ ZDI 2 M 1:50
V ÚROVNI NAD TERÉMEM

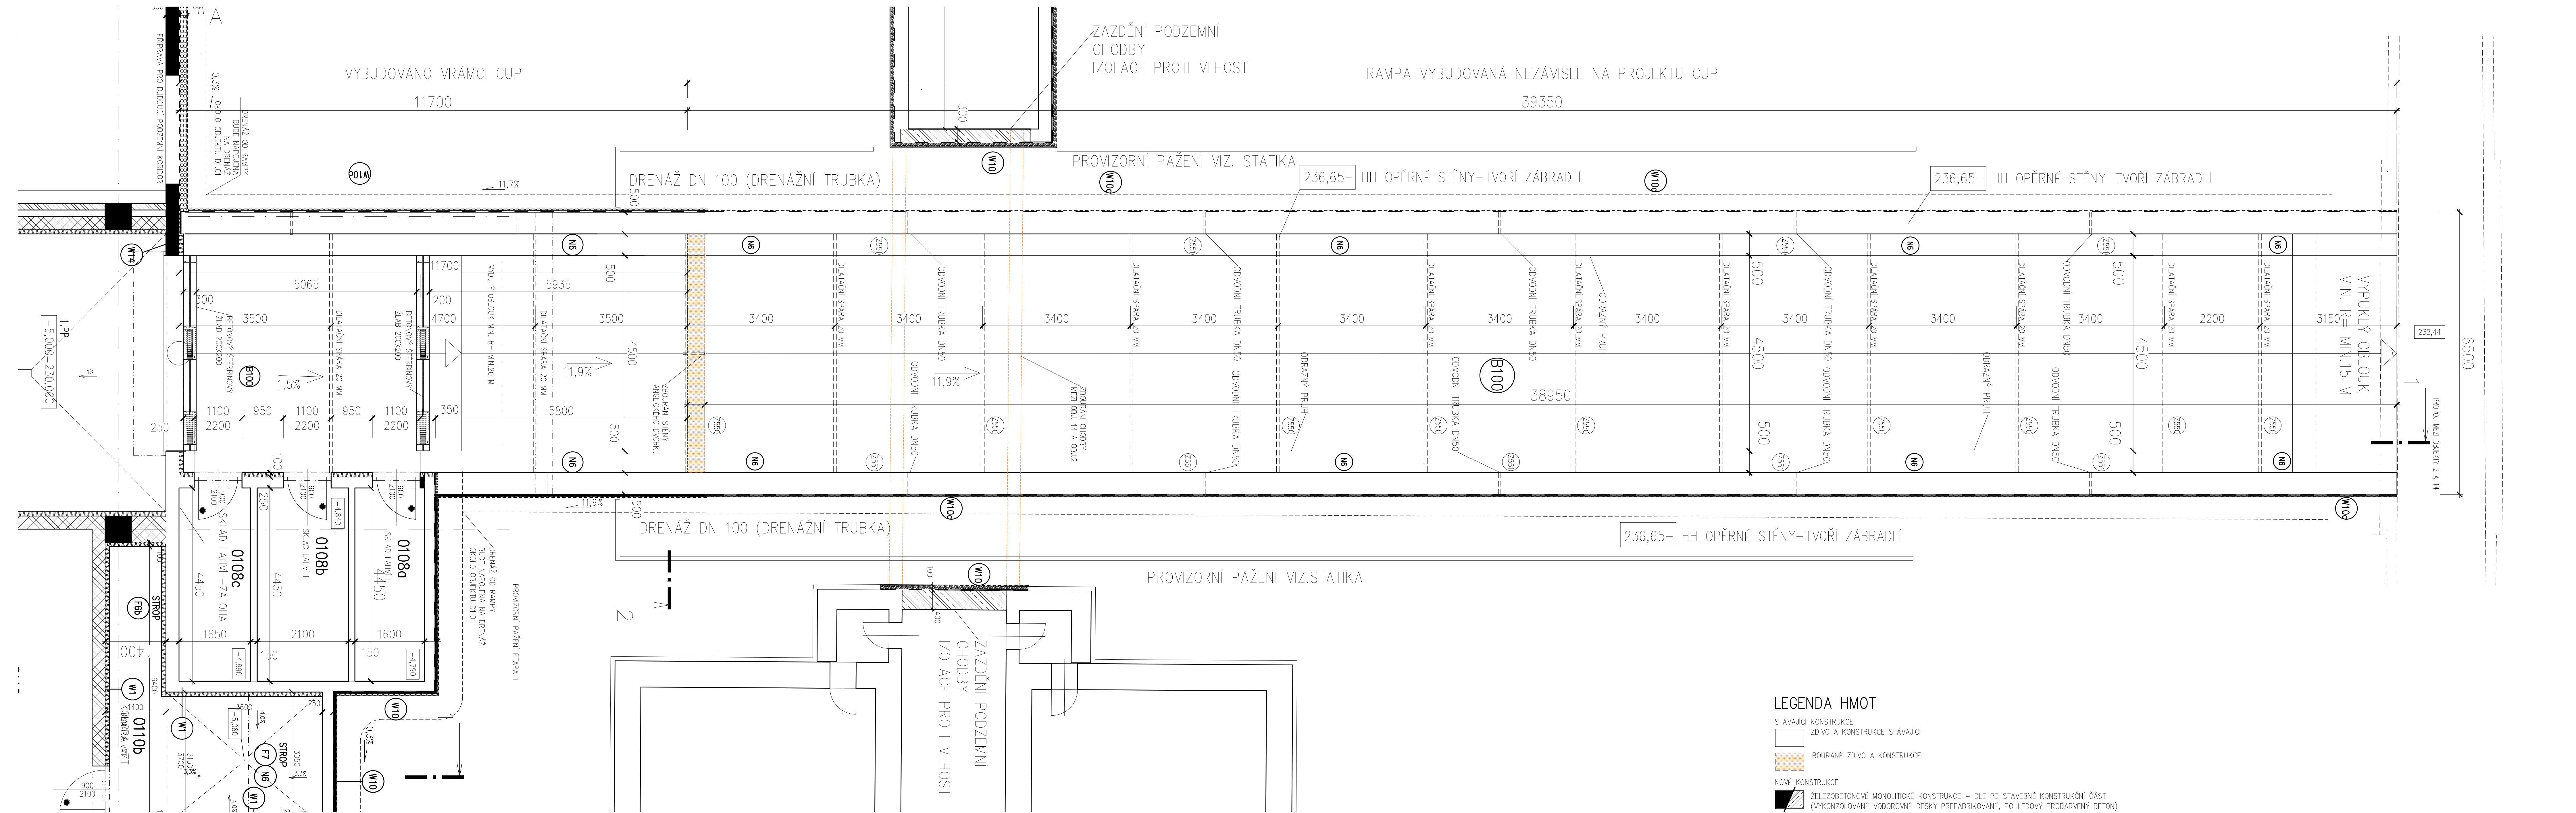

ŘEZ 2-2 RAMPOU Č.2 M 1:50

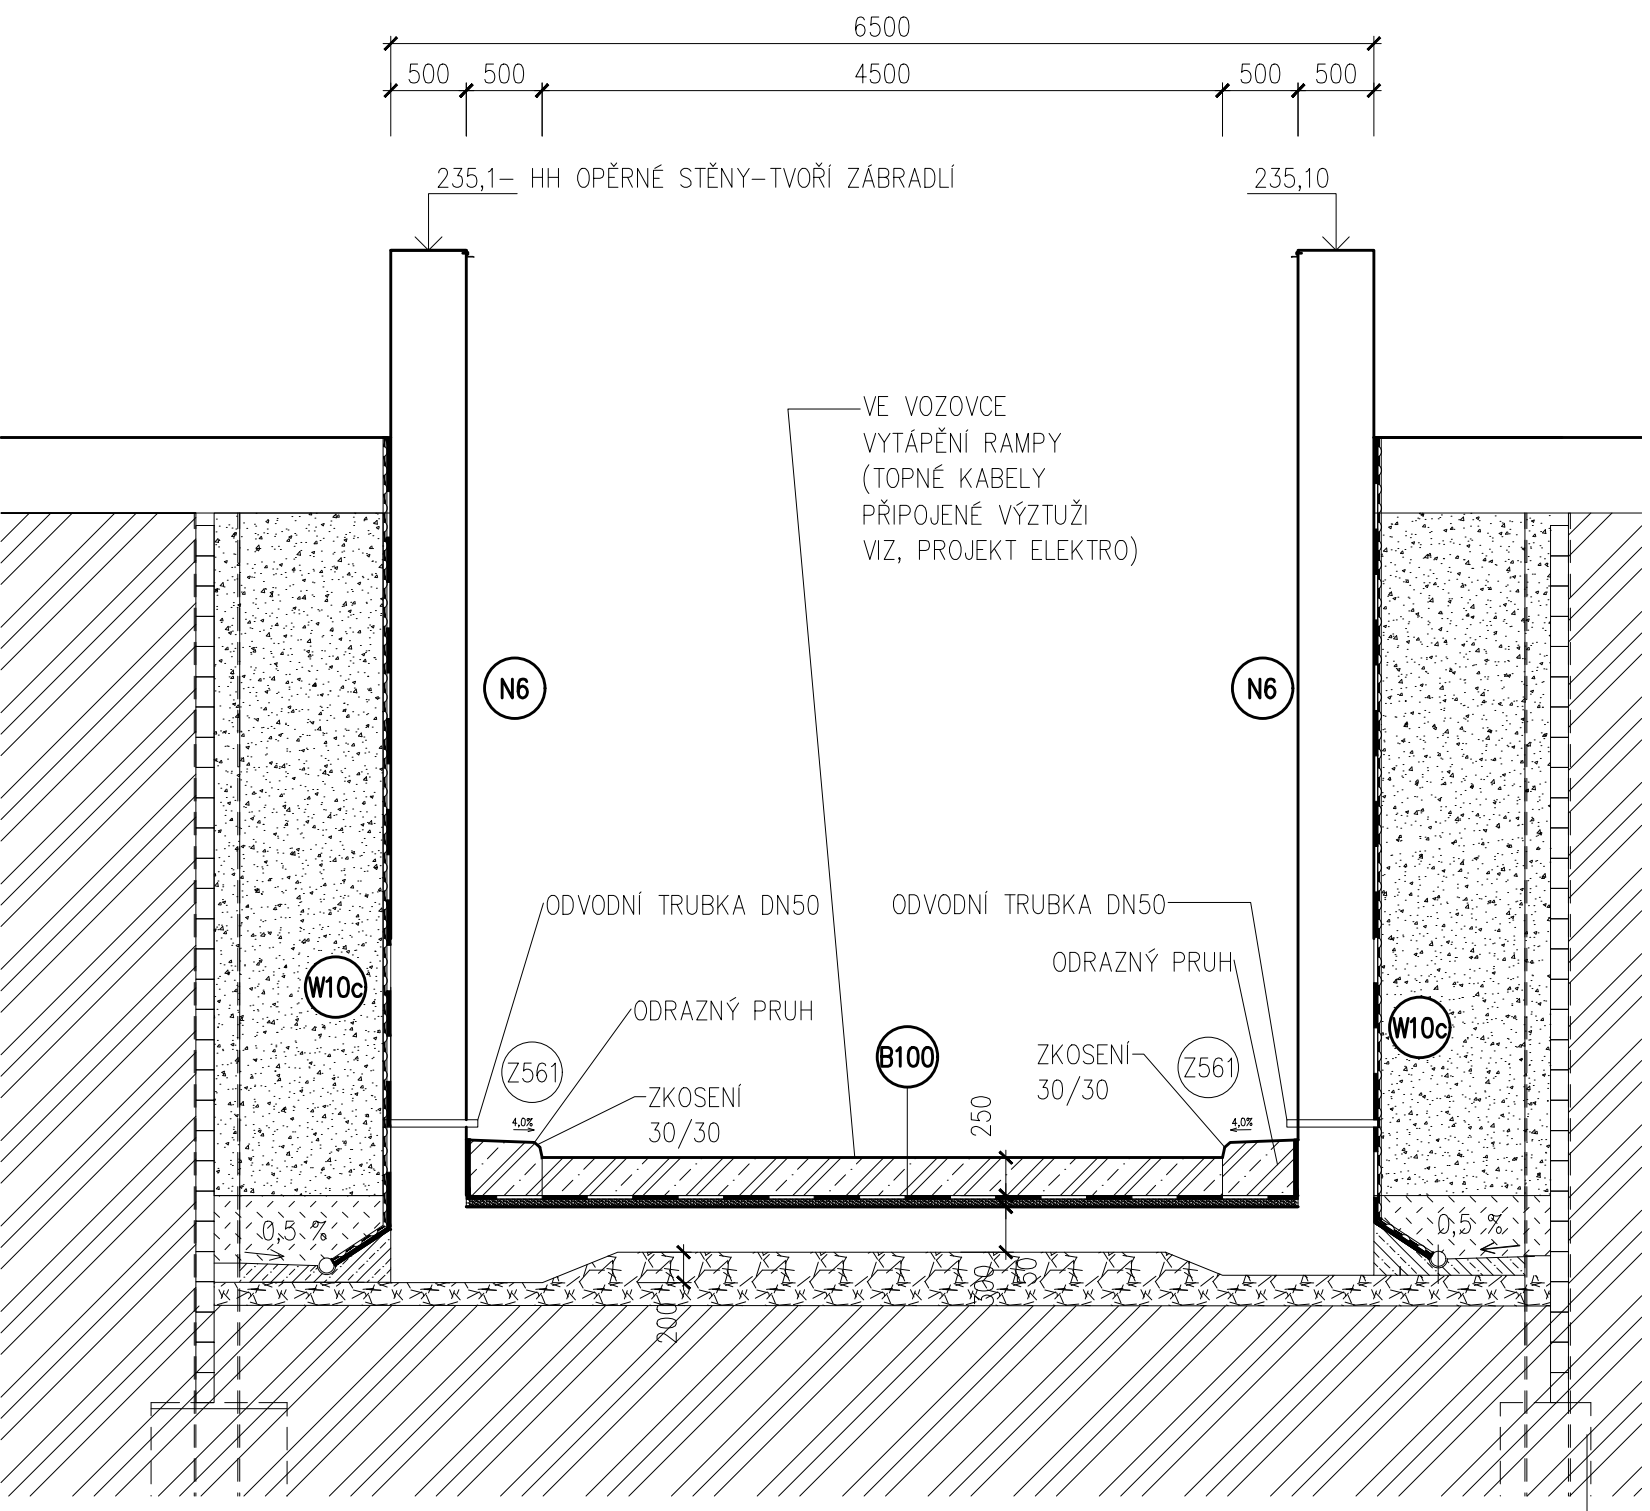

LEGENDA SKLADEB KONSTRUKCÍ

W10 SKLADBA VNĚJŠÍCH PODZEMNÍCH STĚN

- PODZEMNÍ ŽB STĚNY (VIZ PD STATIKA)
- VĚTNÉ SYSTÉMOVÉHO TĚSNĚNÍ PRACOVNÍCH SPAR POMOCI SYSTÉMOVÝCH PASŮ - SYSTÉM BILÁ VANA
- PENETRACE ODŠTĚNĚHO PODKLADU: PODKLADNÍ PENETRACE ADHESIVNÍ NATĚR, SPOTŘEBA CCA 0,2 - 0,3 L/M²
- ASFALTOVÁ IZOLACE PROTI TLAKOVÉ VODĚ A RADONU - 2x HYDROIZOLÁČNÍ ELASTOMEROBUTENOVÝ (MODIFIKOVANÝ SBS), PUNOPOSLOŽNĚ NATAVENÝCH, SPOJE PASŮ MIN. 100 MM, PÁSY V JEDNOTLIVÝCH VRSTVÁCH VZÁJEMNĚ PŘEKRYTÝ 0 1/3 - 1/2
- PRVNÍ PAS - ELASTOMEROBUTENOVÝ (MODIFIKOVANÝ SBS) HYDROIZOLÁČNÍ NATAVOVACÍ PAS TL. 4,0 MM VYTUŽENÝ POLYESTEROVOU NOSNOU VLOŽKOU, PROTIRADONOVÁ IZOLACE VE SPODNÍ STAVĚ, PUNOPOSLOŽNĚ NATAVENÝ - CERTIFIKOVANÝ NA STŘEDNÍ RADONOVÝ INDEX
- Druhý PAS - ELASTOMEROBUTENOVÝ (MODIFIKOVANÝ SBS) PODKLADNÍ HYDROIZOLÁČNÍ NATAVOVACÍ PAS TL. 4,0 MM VYTUŽENÝ SKELNOU TRAKOU NOSNOU VLOŽKOU, PROTIRADONOVÁ IZOLACE VE SPODNÍ STAVĚ, PUNOPOSLOŽNĚ NATAVENÝ
- POZN.-HORIZONTÁLNÍ A VERTIKÁLNÍ HYDROIZOLACE BUDE VŽDY PROPojENA NATAVENÍM
- PROFILOVANÁ DŘENÁŽNÍ FOLIE S VYSOKOTLAKÉHO HDPE S INTEGROVANOU FILTRÁČNÍ POLYPROPYLENOVOU DŘENÁŽNÍ GEOTEXTILU NAVRHOVANOU NA VÝŠKOVÝCH NÓR, VÝŠKA NÓR 9 MM, PEVNOST V TLAKU 400 KN/M², KLASY VE SVÝSLÝCH PÁSECH S 2,4 M NA CELOU VÝŠKU, INTEGROVANÉ SAMOLEPÍ OKRAJE, VĚTNÉ SYSTÉMOVÉHO KOTVENÍ APOD. (SPODNÍ KONEC ZAVĚST DO KAMENIVA NAD DŘENÁŽÍ, HORNÍ KONEC ZAKONČIT 50 MM POD UPRAVENÝM TERÉMEM ZAKONČOVACÍ LIŠTOU)

W10 SKLADBA VNĚJŠÍCH PODZEMNÍCH STĚN

- PODZEMNÍ ŽB STĚNY (VIZ PD STATIKA)
- VĚTNÉ SYSTÉMOVÉHO TĚSNĚNÍ PRACOVNÍCH SPAR POMOCI SYSTÉMOVÝCH PASŮ - SYSTÉM BILÁ VANA
- PENETRACE ODŠTĚNĚHO PODKLADU: PODKLADNÍ PENETRACE ADHESIVNÍ NATĚR, SPOTŘEBA CCA 0,2 - 0,3 L/M²
- ASFALTOVÁ IZOLACE PROTI TLAKOVÉ VODĚ A RADONU - 2x HYDROIZOLÁČNÍ ELASTOMEROBUTENOVÝ (MODIFIKOVANÝ SBS), PUNOPOSLOŽNĚ NATAVENÝCH, SPOJE PASŮ MIN. 100 MM, PÁSY V JEDNOTLIVÝCH VRSTVÁCH VZÁJEMNĚ PŘEKRYTÝ 0 1/3 - 1/2
- PRVNÍ PAS - ELASTOMEROBUTENOVÝ (MODIFIKOVANÝ SBS) HYDROIZOLÁČNÍ NATAVOVACÍ PAS TL. 4,0 MM VYTUŽENÝ POLYESTEROVOU NOSNOU VLOŽKOU, PROTIRADONOVÁ IZOLACE VE SPODNÍ STAVĚ, PUNOPOSLOŽNĚ NATAVENÝ - CERTIFIKOVANÝ NA STŘEDNÍ RADONOVÝ INDEX
- Druhý PAS - ELASTOMEROBUTENOVÝ (MODIFIKOVANÝ SBS) PODKLADNÍ HYDROIZOLÁČNÍ NATAVOVACÍ PAS TL. 4,0 MM VYTUŽENÝ SKELNOU TRAKOU NOSNOU VLOŽKOU, PROTIRADONOVÁ IZOLACE VE SPODNÍ STAVĚ, PUNOPOSLOŽNĚ NATAVENÝ
- POZN.-HORIZONTÁLNÍ A VERTIKÁLNÍ HYDROIZOLACE BUDE VŽDY PROPojENA NATAVENÍM
- EXTRUDOVANÝ POLYSTYRÉN 3035 TL.100 MM
- PROFILOVANÁ DŘENÁŽNÍ FOLIE S VYSOKOTLAKÉHO HDPE S INTEGROVANOU FILTRÁČNÍ POLYPROPYLENOVOU DŘENÁŽNÍ GEOTEXTILU NAVRHOVANOU NA VÝŠKOVÝCH NÓR, VÝŠKA NÓR 9 MM, PEVNOST V TLAKU 400 KN/M², KLASY VE SVÝSLÝCH PÁSECH S 2,4 M NA CELOU VÝŠKU, INTEGROVANÉ SAMOLEPÍ OKRAJE, VĚTNÉ SYSTÉMOVÉHO KOTVENÍ APOD. (SPODNÍ KONEC ZAVĚST DO KAMENIVA NAD DŘENÁŽÍ, HORNÍ KONEC ZAKONČIT 50 MM POD UPRAVENÝM TERÉMEM ZAKONČOVACÍ LIŠTOU)

LEGENDA POVRCHOVÝCH ÚPRAV

POVRCHOVÉ ÚPRAVY/NATĚRY:

- PŮDORYS RAMPY S NATĚREM N6 = NATĚR BETONOVÝCH ČÁSTÍ
- ŽELEZOBETONOVÁ NOSNÁ KONSTRUKCE
- PEVNÝ, SUCHÝ A HLADKÝ POVRCH, BEZ MASTNÝCH SKVRN OD OLEJŮ, TUKŮ A VOSKŮ
- NARUŠENÍ POKRYTÍ ARMYKOVANOU PENETRACÍ
- ARMYKOVANOU KŘIVOU BARVA URČENÁ K OCHRANĚM NÁTEREM BETONOVÉHO POVRCHU, VYTVOŘENÍ BEZPRAŠNÉHO, PAROPROUSTNÉHO A ZAROVNĚ OMYVATELNÉHO POVRCHU S HLADKÝM MATNÝM VZHLEDEM, VLASTNOSTI SPLŮJÍ POŽADAVKY NORMY ČSN EN 1504-2
- SKLADBA= 1 x PENETRACE
- 2 x FINÁLNÍ NATĚR NEREDIVÝ

LEGENDA HMOT

- STAVAJÍCÍ KONSTRUKCE
- ŽIVO A KONSTRUKCE STAVAJÍCÍ
- BOURANÉ ŽIVO A KONSTRUKCE
- NOVÉ KONSTRUKCE
- ŽELEZOBETONOVÉ MONOLITICKÉ KONSTRUKCE - DLE PD STAVEBNÍ KONSTRUKČNÍ ČÁST (VYKONÁVANÉ VODROVNĚ DESKY PŘEFABRIKOVANÉ, POHLEDY PROABVENÝ BETON)
- STĚRKA FRAKCE 8/16, OKOLO DŘENÁŽNÍHO POTRUBÍ ZCELA BEZ PRACHOVÝCH ČÁSTÍ
- HLUTNÝ ŠTĚRKOVÝ PODSPY, FRAKCE 0-32, PODLE JEJEDNOZMĚRNÝCH ČÁSTÍ DO 15%, MIRA ZHUŤNĚNÍ Ed_{1/2}/Ed_{1/1} < 2, ZHUŤNĚNÍ NA Ed_{1/1}-MIN. 70 MPa, HLUTNĚNÍ PO VRSTVÁCH
- ROSTLÝ TERÉN, ZHUŤNĚNÝ - DLE PD STAVEBNÍ KONSTRUKČNÍ ČÁST
- HLUTNÝ PODKLAD (VYTVOŘENÍ PLOTOVACÍ ROVNÝ) - STĚRKA 32 - 64 MM TL. MIN 250 MM, MIRA ZHUŤNĚNÍ Ed_{1/2}/Ed_{1/1} < 2, ZHUŤNĚNÍ NA Ed_{1/1}-MIN. 50 MPa
- NETRHOVÝ ZÁSVYHOVÝ MATERIÁL - ŠTĚRKOPESK, DOBRĚ HLUTNÝ, HUTNIT PO MAX. VRSTVĚ 300 MM MIRA ZHUŤNĚNÍ Ed_{1/2}/Ed_{1/1} < 2, ZHUŤNĚNÍ NA Ed_{1/1}-MIN. 40 MPa
- TEPELNÁ IZOLACE OBVODOVÝCH STĚN A STŘEŠNÍCH PLÁŠTĚ
- DRUH IZOLACE A TLouŠTKA DLE VÝPISU JEDNOTLIVÝCH SKLADEB
- IZOLACE PROTI ZEMNÍ VLHKOŠTI, PŘÍP. TLAKOVÉ VODĚ A RADONU Z ASFALTOVÝCH PASŮ MODIFIKOVANÝCH, TIP IZOLACE VIZ. SKLADBY KONSTRUKCI

POZNÁMKA:

- PŘI PROVÁZENÍ JE NUTNO POSTUPOVAT DLE PLATNÝCH ČSN A TECHNOLOGICKÝCH PRAVIDEL S OHLEDEM NA VŠECNÝ PLATNÉ PŘEDPISY BOZP.
- POKUD DOJDE PŘI PROVÁZENÍ K NEJISTOSTEM NEBO NEPŘEDVÍDANÝM OKOLNOSTEM JE NUTNO NEPROLEHNĚ INFORMOVAT PROJEKTANTA A UPŘESNIT DALŠÍ POSTUP PRACÍ
- NEDILNOU SOUČÁSTÍ DOKUMENTACE JE PD STATIKA
- PŘED ZAHÁJENÍM STAVEBNÍCH PRACÍ BUDOU UZAVĚNÝ VŠEKÉ UZÁVĚRY ENERGIÍ, HLAVNÍ UZÁVĚRY BUDOU ZAJIŠTĚNÝ PROTI NEOPRAVĚNÉ MANIPULACI NEPOVOLANÝMI OSOBAMI. PO UZAVŘENÍ HLAVNÍCH UZÁVĚR BUDOU ODPOVĚDÍ VĚTNÍ ROZVOZOVÝ VODOVOD, ELEKTRO, VYTÁPĚNÍ, SÁBRADROU A OSTATNÍ MEDI
- PROSTUPY STŘOPY A STĚNAMI DLE PD JEDNOTLIVÝCH PROFES, PROSTUPY STĚNAMI ŠÍŘKY VĚTŠÍ 400 MM, U NICHŽ BUDE NUTNO PROVĚST NADPRAŽÍ OTVORY, BUDOU VE ZDĚNÝCH STĚNÁCH OPATŘENY PŘEKLADY POKUD NENÍ NA VÝKRESU ODJ. JINAK.
- PŘI VYSTAVĚNÍ JE NUTNÉ VZÁJEMNĚ KOORDINOVAT VÝKRESOVOU DOKUMENTACI STAVEBNÍ A KONSTRUKČNÍ ČÁSTI S NÁVZÁJNOSTI NA PROJEKTY INSTALACÍ POŽÁRNÍ ; HLUK, STUPE. APOD.
- HRANICE POŽÁRNÍCH ÚSEKŮ, PROTIPOŽÁRNÍ ÚPRAVY, ZNAČENÍ UNIKOVÝCH CEST, POČTY A ROZMÍSTĚNÍ HASIČSKÝCH PŘÍSTROJŮ A.D. DLE PD POŽÁRNÍ BEZPEČNOSTI ŘEŠENÍ
- ZPŮSOB UKONČENÍ NERODIVÝCH STĚN U STŘOPU A STĚN DLE ZASAD NAVRHOVÁNÍ VYPADKŮ VÝROBEM ŽIVOCH MATERIÁLŮ
- TAKTO OZNAČENÉ KONSTRUKCE V PROVÁZENÍ S PROTIPŮŽÁRNÍ ODOLNOSTÍ

± 0.0 = 230,000

D1.06 RAMPA A OPĚRNÁ ZĚD 2
D1.06.1 ARCHITECTONICKO-STAVEBNÍ ŘEŠENÍ

ZPRACOVATEL: DLOUČATEL PENTA v.o.s., Měškovice 12, 586 01 Jihlava		PROJEKTANT		KONTROLOVATEL	INVESTOR	PROJEKTANT
INVESTOR: JAROMÍR HOMOLKA, ČSČ, INC. VIKTOR ŠLAPAL		
