

LEGENDA PLOCH:

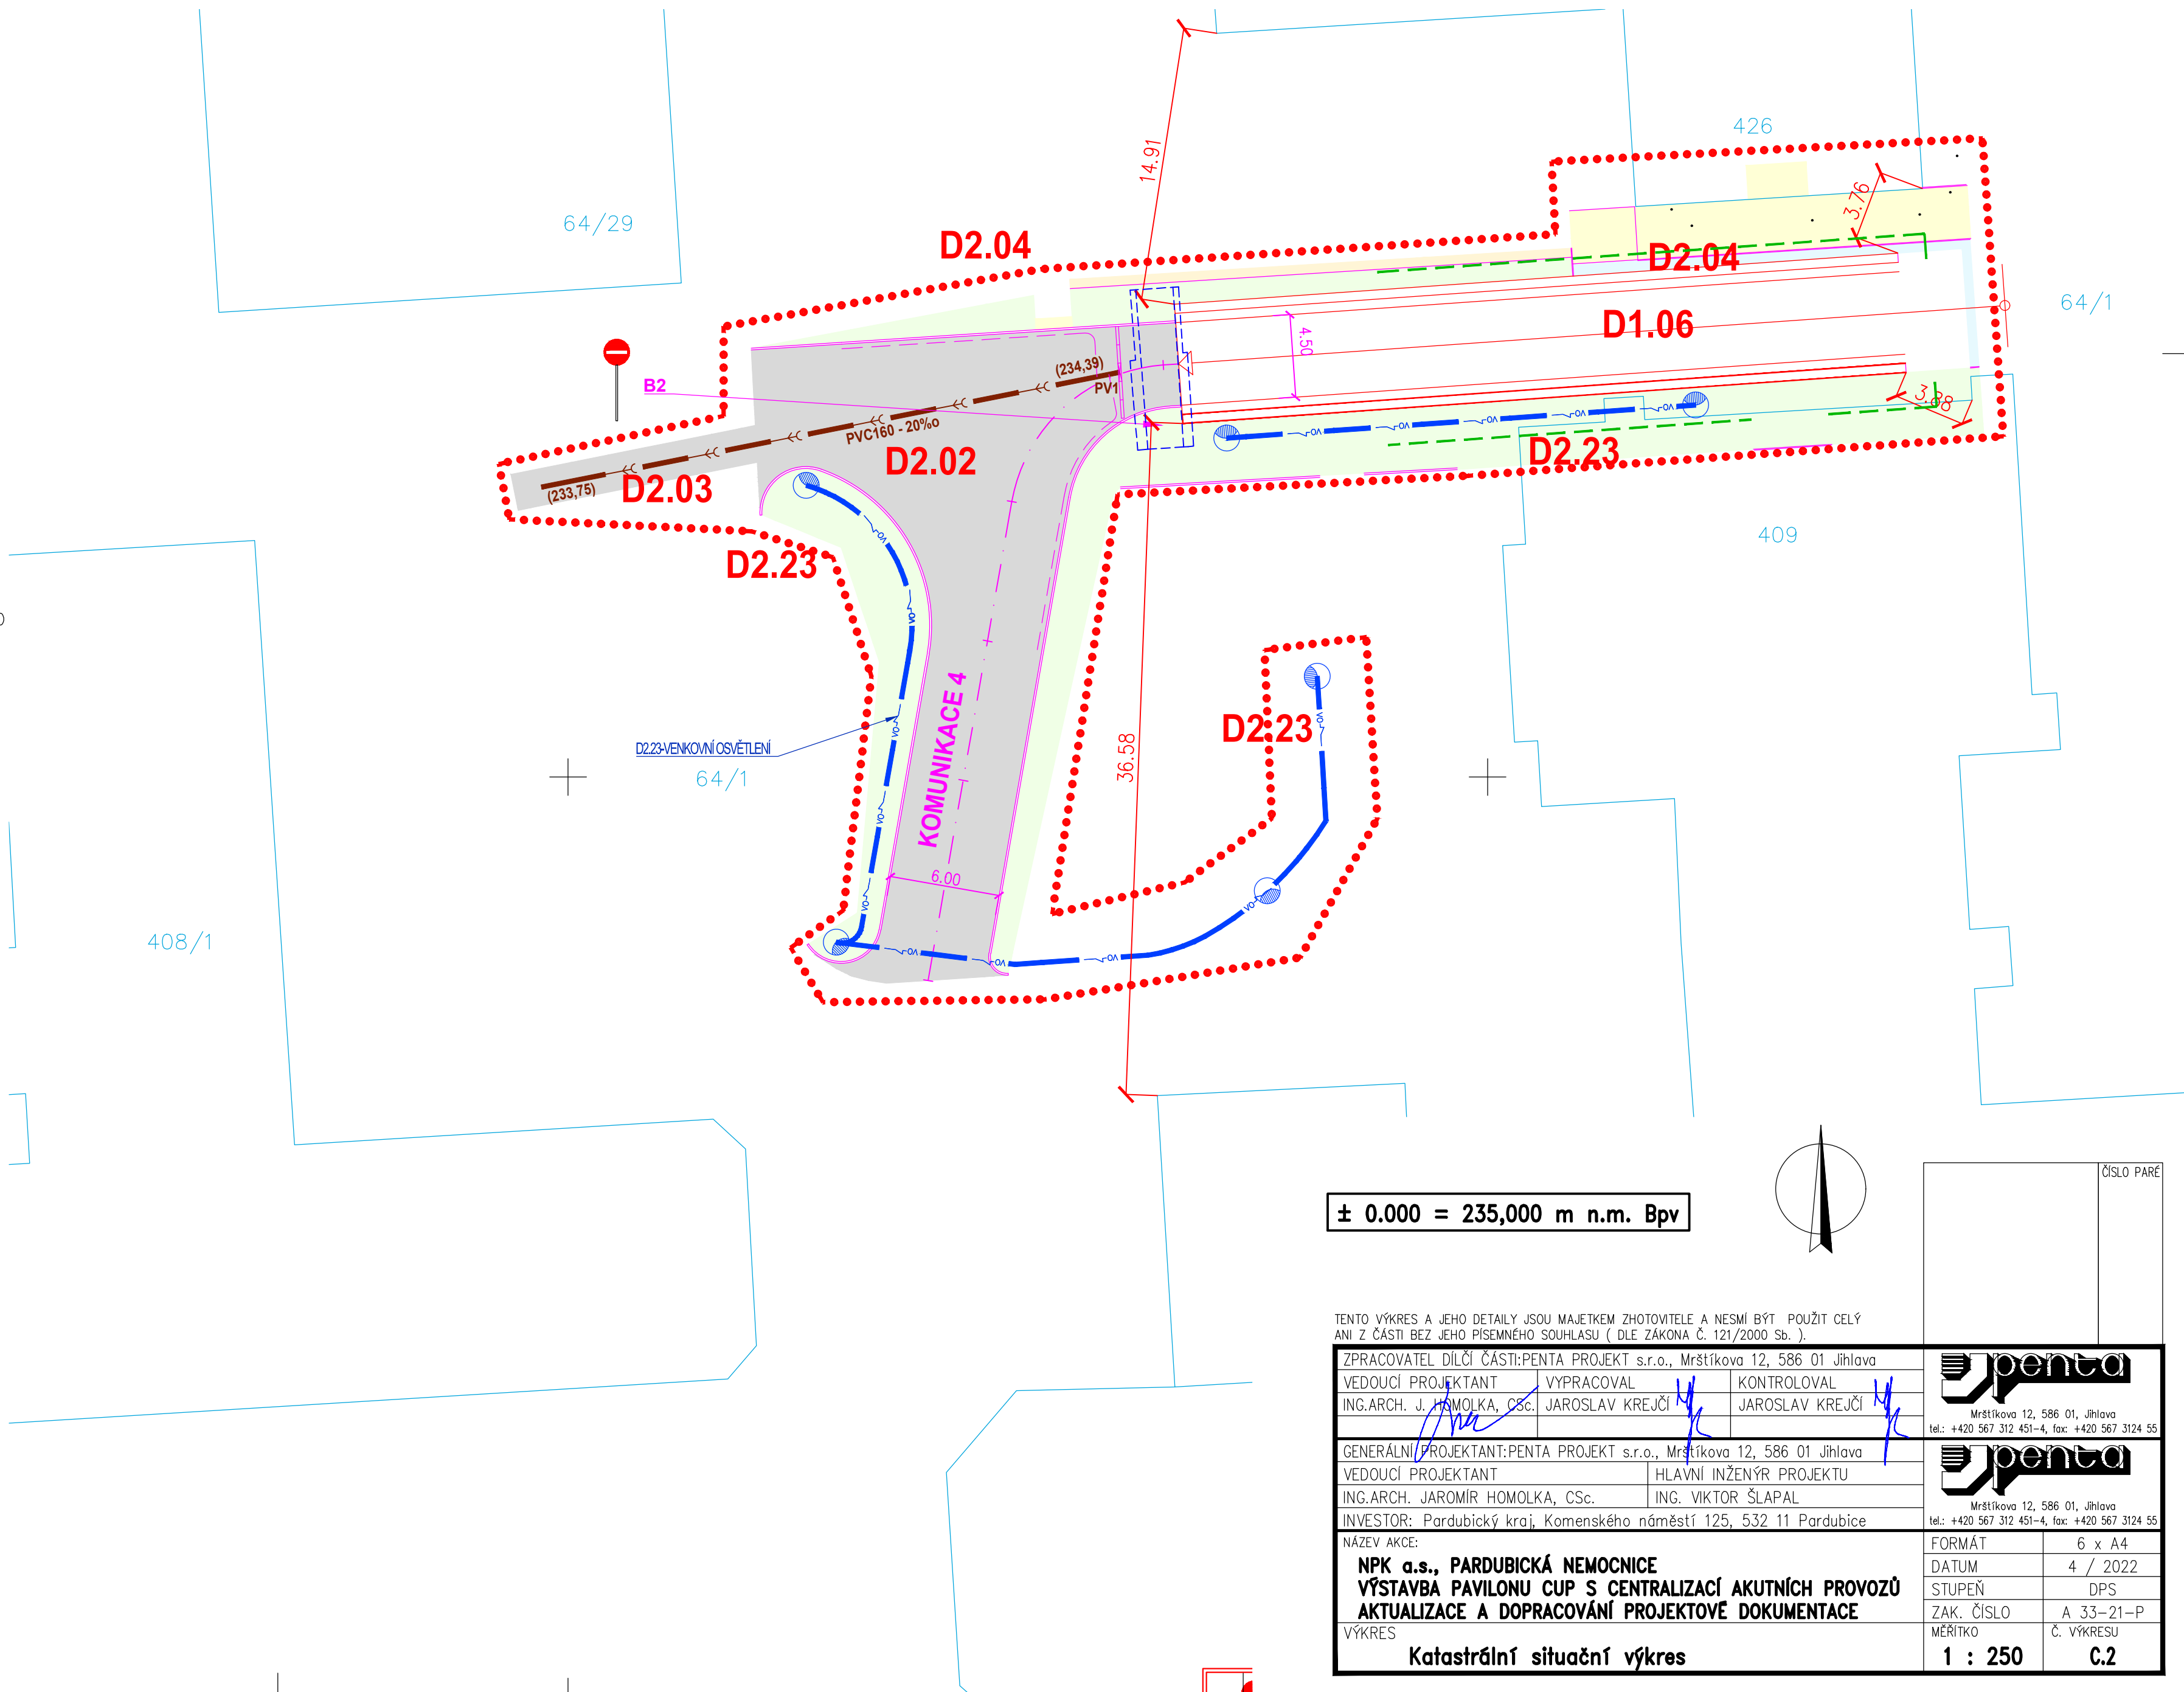
- HRANICE PARCEL
- HRANICE PARCEL – VNITŘNÍ KRESBA
- STÁVAJÍCÍ OBJEKTY
- NAVRŽENÁ VÝSTAVBA
- VOZOVKA ASFALTOVÁ
- CHODNÍKY ZÁMKOVÁ DLAŽBA
- VALOUNY
- OHUMUSOVANÉ PLOCHY
- OBNOVENÍ OKAPOVÉHO CHODNÍKU
- HRANICE ŘEŠENÉHO ÚZEMÍ

LEGENDA SÍTÍ:



- NOVÉ ROZVODY VO, STŮŽÁR + SVÍTIDLO VO
- NOVÁ KANALIZACE DEŠŤOVÁ

OBJEKTY :

- D1.06 Rampa a opěrná zeď 2
- D1.13 Bourací práce a stavební úpravy v budově 02
- D2.01 Příprava území
- D2.02 Zpevněné plochy
- D2.03 Kanalizace
- D2.04 Vodovod
- D2.05 Sadové úpravy
- D2.23 Venkovní osvětlení
- D2.36 Přeložky optických kabelů
- D2.41 Přeložky a přípojky medicínálních plynů



± 0.000 = 235,000 m n.m. Bpv

TENTO VÝKRES A JEHO DETAILY JSOU MAJETKEM ZHOTOVITELE A NESMÍ BÝT POUŽIT CELÝ ANI Z ČÁSTI BEZ JEHO PÍSEMNÉHO SOUHLASU (DLE ZÁKONA Č. 121/2000 Sb.)					
ZPRACOVATEL DÍLČÍ ČÁSTI:PENTA PROJEKT s.r.o., Mrštíkova 12, 586 01 Jihlava					
VEDOUČÍ PROJEKTANT		VYPRACOVAL		KONTROLOVAL	
ING.ARCH. J. HOMOLKA, CSc.		JAROSLAV KREJČÍ		JAROSLAV KREJČÍ	
GENERÁLNÍ PROJEKTANT:PENTA PROJEKT s.r.o., Mrštíkova 12, 586 01 Jihlava				Mrštíkova 12, 586 01, Jihlava tel.: +420 567 312 451-4, fax: +420 567 3124 55	
VEDOUČÍ PROJEKTANT		HLAVNÍ INŽENÝR PROJEKTU			
ING.ARCH. JAROMÍR HOMOLKA, CSc.		ING. VIKTOR ŠLAPAL		Mrštíkova 12, 586 01, Jihlava tel.: +420 567 312 451-4, fax: +420 567 3124 55	
INVESTOR: Pardubický kraj, Komenského náměstí 125, 532 11 Pardubice					
NÁZEV AKCE:					
NPK a.s., PARDUBICKÁ NEMOCNICE					
VÝSTAVBA PAVILONU ČUP S CENTRALIZACÍ AKUTNÍCH PROVOZŮ					
AKTUALIZACE A DOPRACOVÁNÍ PROJEKTOVÉ DOKUMENTACE					
VÝKRES					
Katastrální situační výkres					
				FORMÁT 6 x A4	
				DATUM 4 / 2022	
				STUPEŇ DPS	
				ZAK. ČÍSLO A 33-21-P	
				MÉRITKO Č. VÝKRESU	
				1 : 250 C.2	