

LEGENDA PLOCH:


- HRANICE PARCEL
- HRANICE PARCEL – VNITŘNÍ KRESBA
- STÁVAJÍCÍ OBJEKTY
- NAVRŽENÁ VÝSTAVBA
- VOZOVKA ASFALTOVÁ
- CHODNÍKY ZÁMKOVÁ DLAŽBA
- VALOUNY
- OHUMUSOVANÉ PLOCHY
- OBNOVENÍ OKAPOVÉHO CHODNÍKU
- STROMY A KEŘE NAVRŽENÉ POKÁCET

LEGENDA SÍTÍ:

- STAV. KANALIZACE JEDNOTNÁ
- STAV. VODOVOD
- STÁV. ROZVODY NN
- STÁV. ROZVODY VN
- STÁV. ROZVODY PLYNU
- STÁV. ROZVODY MEDIPLYNŮ
- STÁV. ROZVODY SĎĚLOVACÍ
- STÁV. KOLEKTORY
- NOVÉ ROZVODY VO, STOŽÁR + SVÍTIDLO VO
- NOVÁ KANALIZACE DEŠŤOVÁ

OBJEKTY :

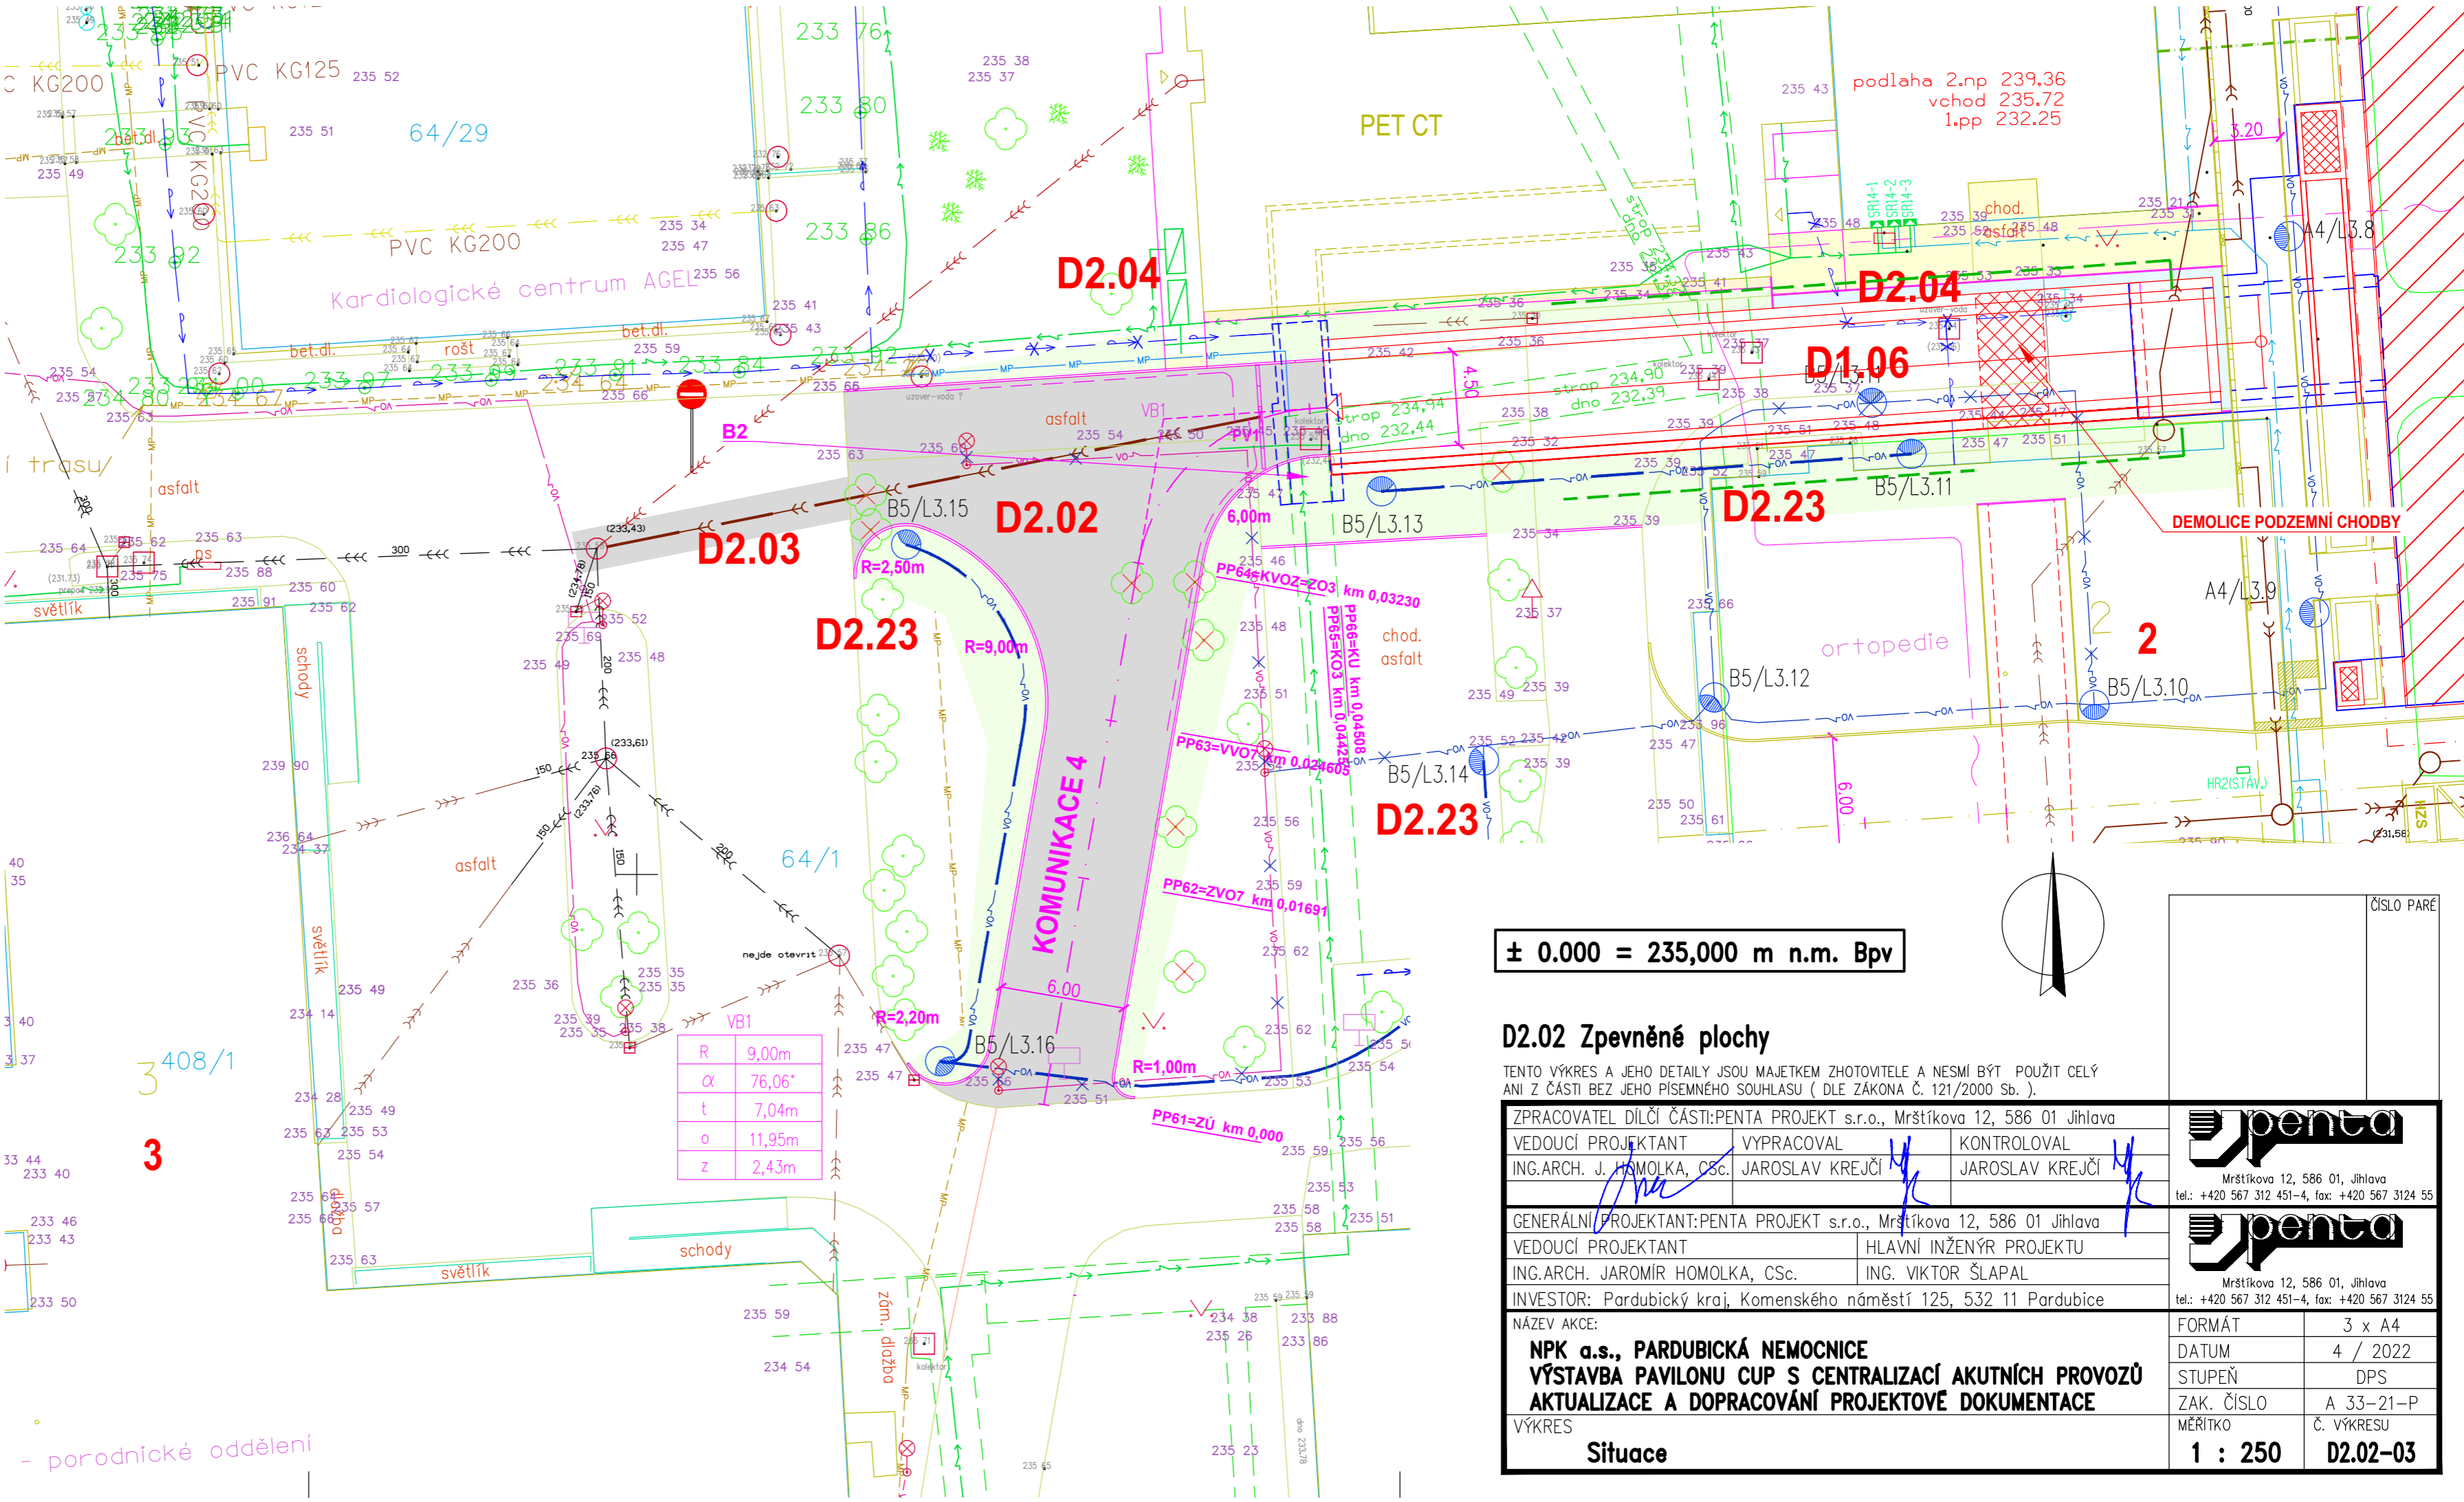

- D1.06 Rampa a opěrná zeď 2
- D1.13 Bourací práce a stavební úpravy v budově 02
- D2.01 Příprava území
- D2.02 Zpevněné plochy
- D2.03 Kanalizace
- D2.04 Vodovod
- D2.05 Sadové úpravy
- D2.23 Venkovní osvětlení
- D2.36 Přeložky optických kabelů
- D2.41 Přeložky a přípojky medicinálních plynů



± 0.000 = 235,000 m n.m. Bpv

D2.02 Zpevněné plochy

TENTO VÝKRES A JEHO DETAILY JSOU MAJETKEM ZHOTOVITELE A NESMÍ BÝT POUŽIT CELÝ ANI Z ČÁSTI BEZ JEHO PÍSEMNÉHO SOUHLASU ( DLE ZÁKONA Č. 121/2000 Sb. ).

ZPRACOVATEL DÍLČÍ ČÁSTI:PENTA PROJEKT s.r.o., Mrštíkova 12, 586 01 Jihlava			 Mrštíkova 12, 586 01, Jihlava tel.: +420 567 312 451-4, fax: +420 567 3124 55	
VEDOUČÍ PROJEKTANT	VYPRACOVAL	KONTROLOVAL		
ING.ARCH. J. HOMOLKA, CSc.	JAROSLAV KREJČÍ	JAROSLAV KREJČÍ		
GENERÁLNÍ PROJEKTANT:PENTA PROJEKT s.r.o., Mrštíkova 12, 586 01 Jihlava			 Mrštíkova 12, 586 01, Jihlava tel.: +420 567 312 451-4, fax: +420 567 3124 55	
VEDOUČÍ PROJEKTANT	HLAVNÍ INŽENÝR PROJEKTU			
ING.ARCH. JAROMÍR HOMOLKA, CSc.	ING. VIKTOR ŠLAPAL			
INVESTOR: Pardubický kraj, Komenského náměstí 125, 532 11 Pardubice				
NÁZEV AKCE:			FORMÁT	3 x A4
<b>NPK a.s., PARDUBICKÁ NEMOCNICE</b> <b>VÝSTAVBA PAVILONU CUP S CENTRALIZACÍ AKUTNÍCH PROVOZŮ</b> <b>AKTUALIZACE A DOPROCVÁNÍ PROJEKTOVÉ DOKUMENTACE</b>			DATUM	4 / 2022
			STUPEŇ	DPS
			ZAK. ČÍSLO	A 33-21-P
			MĚŘITKO	Č. VÝKRESU
VÝKRES			1 : 250	D2.02-03
Situace				