

- Hradec nad Svitavou 494
- 569 01 Hradec nad Svitavou
- IČ: 27549704
- DIČ: CZ 27549704
- zápis do OR: Krajský soud v Hradci Králové zn. C 25565
- bankovní spojení: Česká spořitelna a.s.,
- pobočka Svitavy, č.ú.: 1220852349/0800
- Tel.: 461 548 273
- Fax: 461 548 207

BETA – PROJEKT s.r.o.

Pavlovova 43

568 02 Svitavy

Váš dopis značky/ze dne

52-2014/01 /8.12.2014

Naše značka

JU/2014/ 345

Vyřizuje/linka

Jura Oldřich/461548273

V Hradci nad Svitavou dne

10. prosince 2014

Vyjádření k existenci podzemních sítí na akci: **Parkoviště na ulici U Nemocnice, Svitavy**

V příložených situacích jsou orientačně zakreslena podzemní zařízení v naší správě, procházející zájmovým územím nebo v jeho těsné blízkosti, která v případě potřeby vytýčíme na základě objednávky.

Zpracovanou projektovou dokumentaci požadujeme předložit k odsouhlasení.



**Vodárenská
Svitavy s.r.o.**

⁶
Vodárenská Svitavy s.r.o.
Hradec nad Svitavou 494
569 01 Hradec nad Svitavou
IČ: 27549704
DIČ: CZ 27549704
číslo účtu: 1220852349/0800


Václav Erbes
vedoucí provozního úseku

Příloha: 2 x situace, měřítko 1 : 500

Vodárenská Svitavy s.r.o.
Hradec nad Svitavou 494
569 01 Hradec nad Svitavou
tel.: 461 310 717
mob.: +420 602 356 484
e-mail: v.erbes@vodarenskasvitavy.cz

Platnost vyjádření: 1 rok



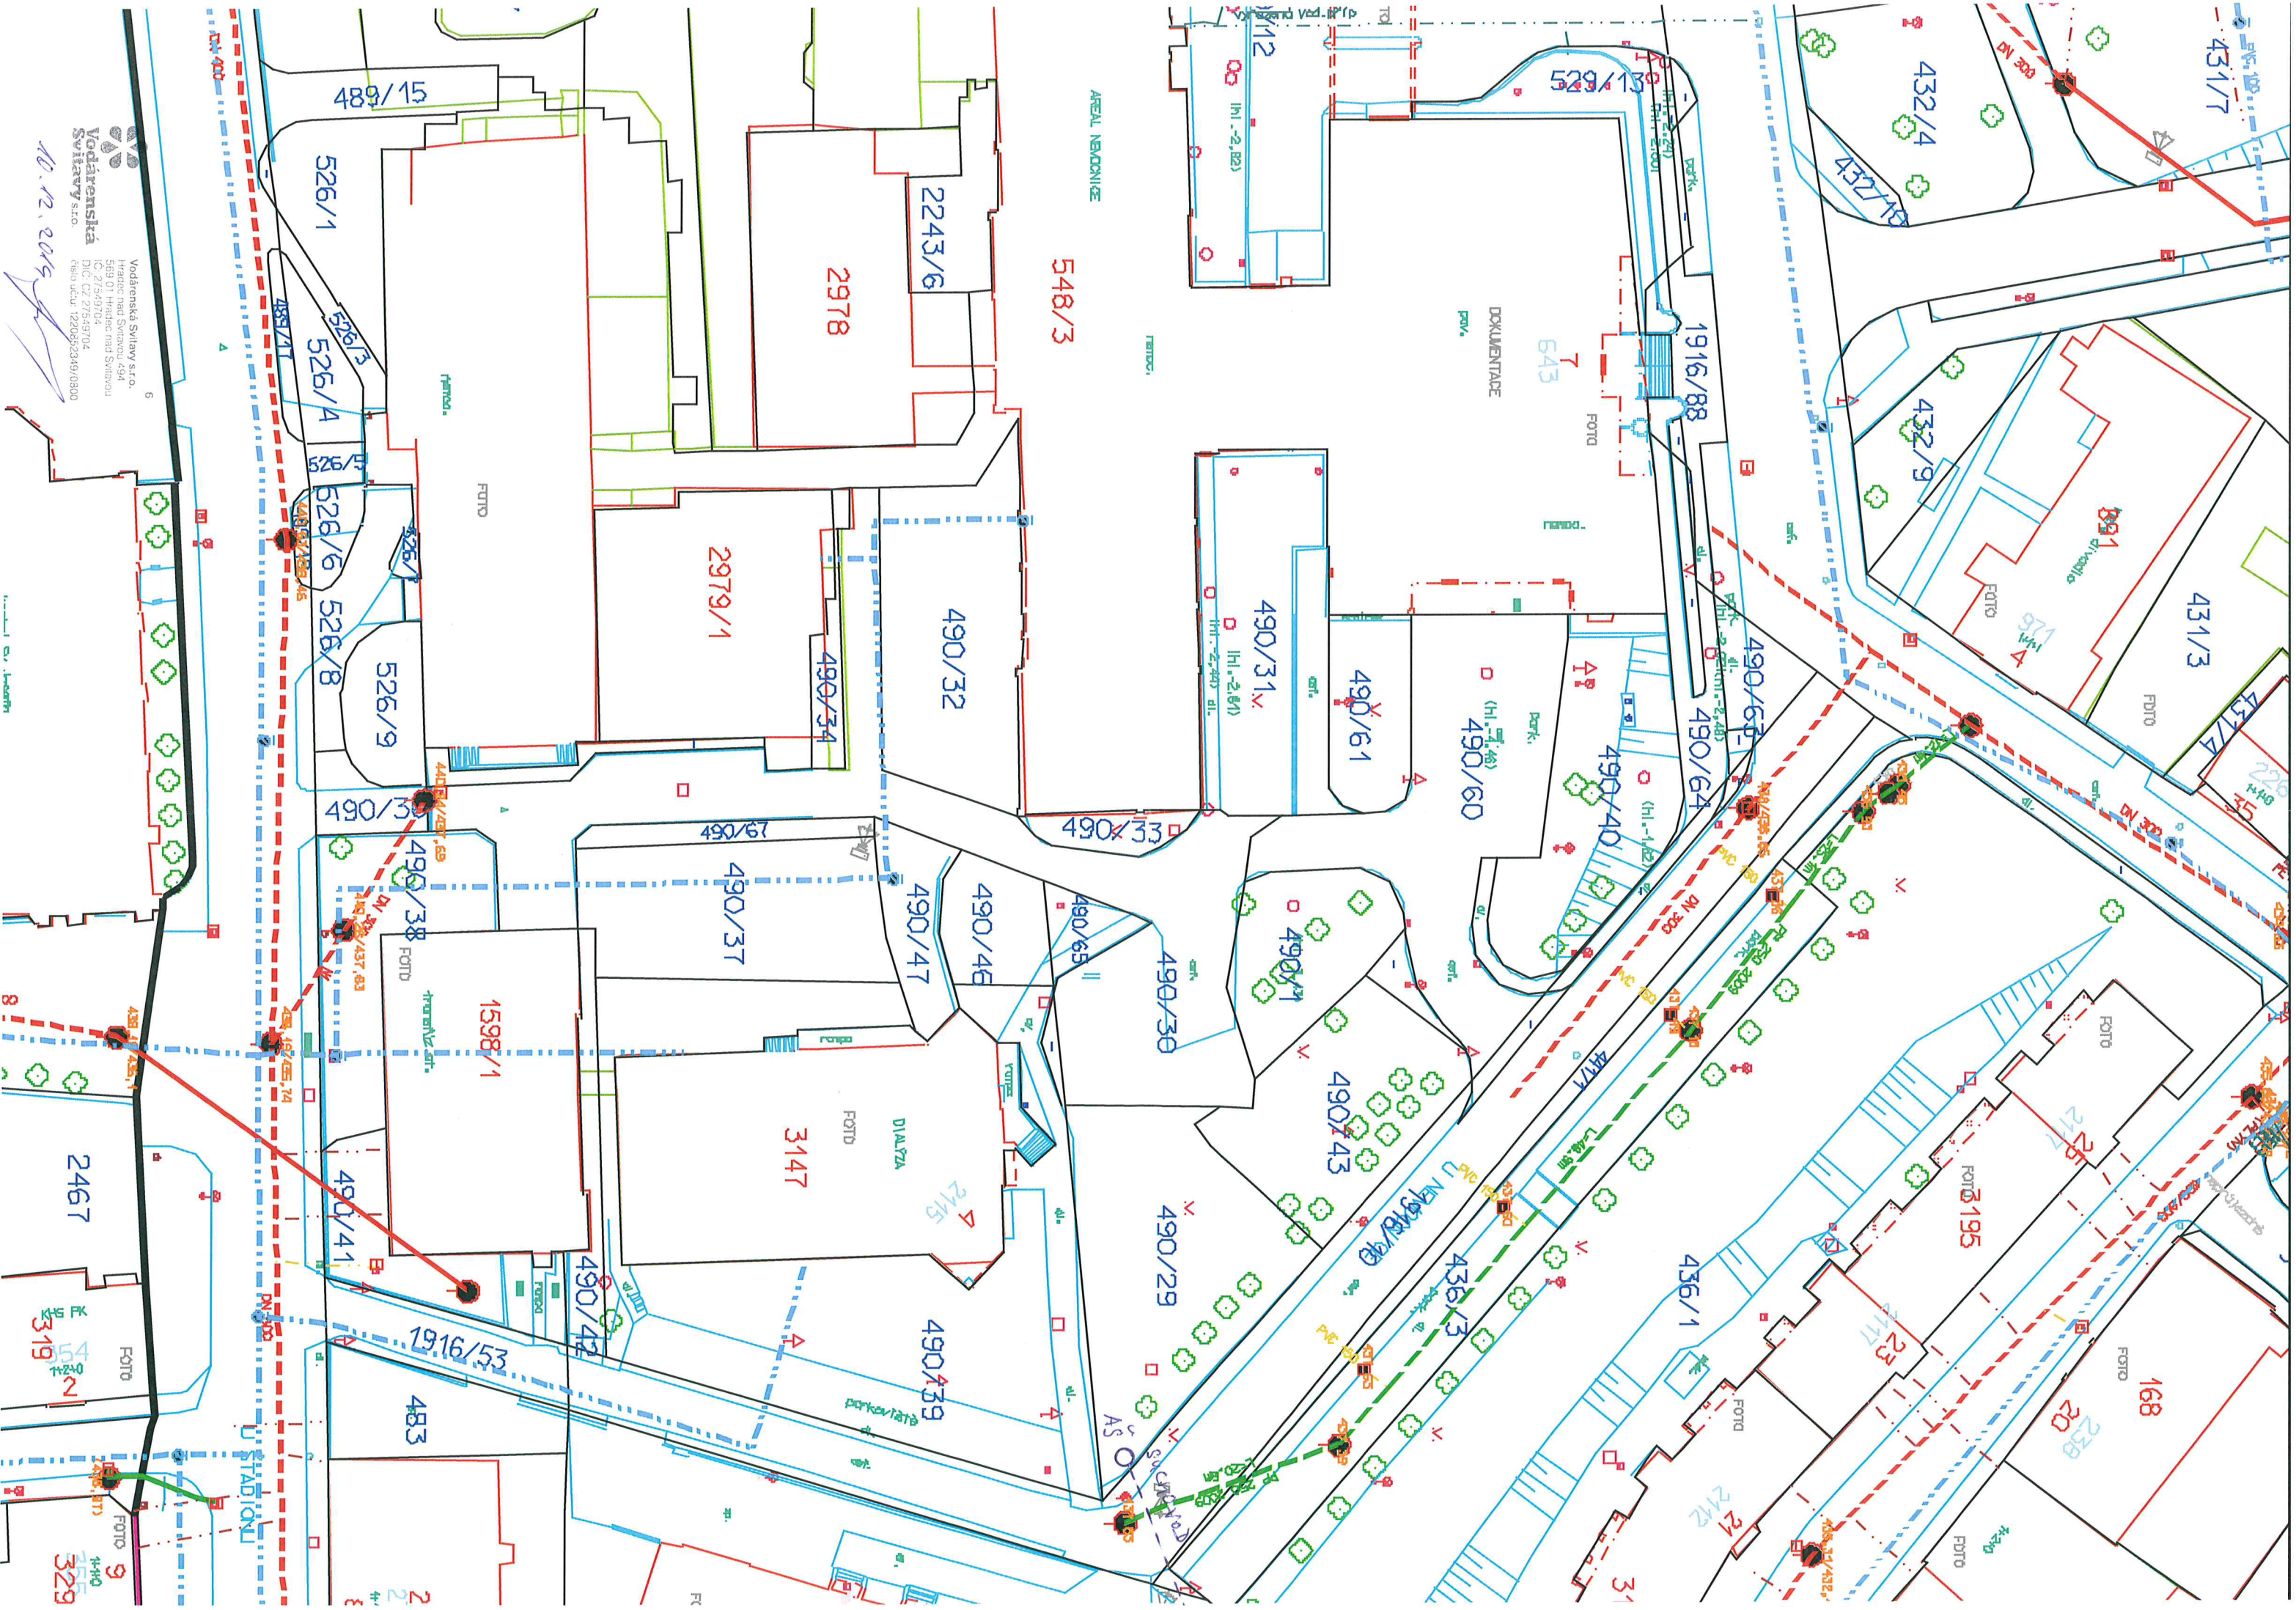

Vodárenská Služba s.r.o.
Vodárenská
Služba s.r.o.

Vodárenská Služba s.r.o.
Vodárenská
Služba s.r.o.

10.12.2015