


PARKOVIŠTĚ NA ULICI U NEMOCNICE VE SVITAVÁCH

SITUAČNÍ VÝKRES PARKOVIŠTĚ

M 1:200

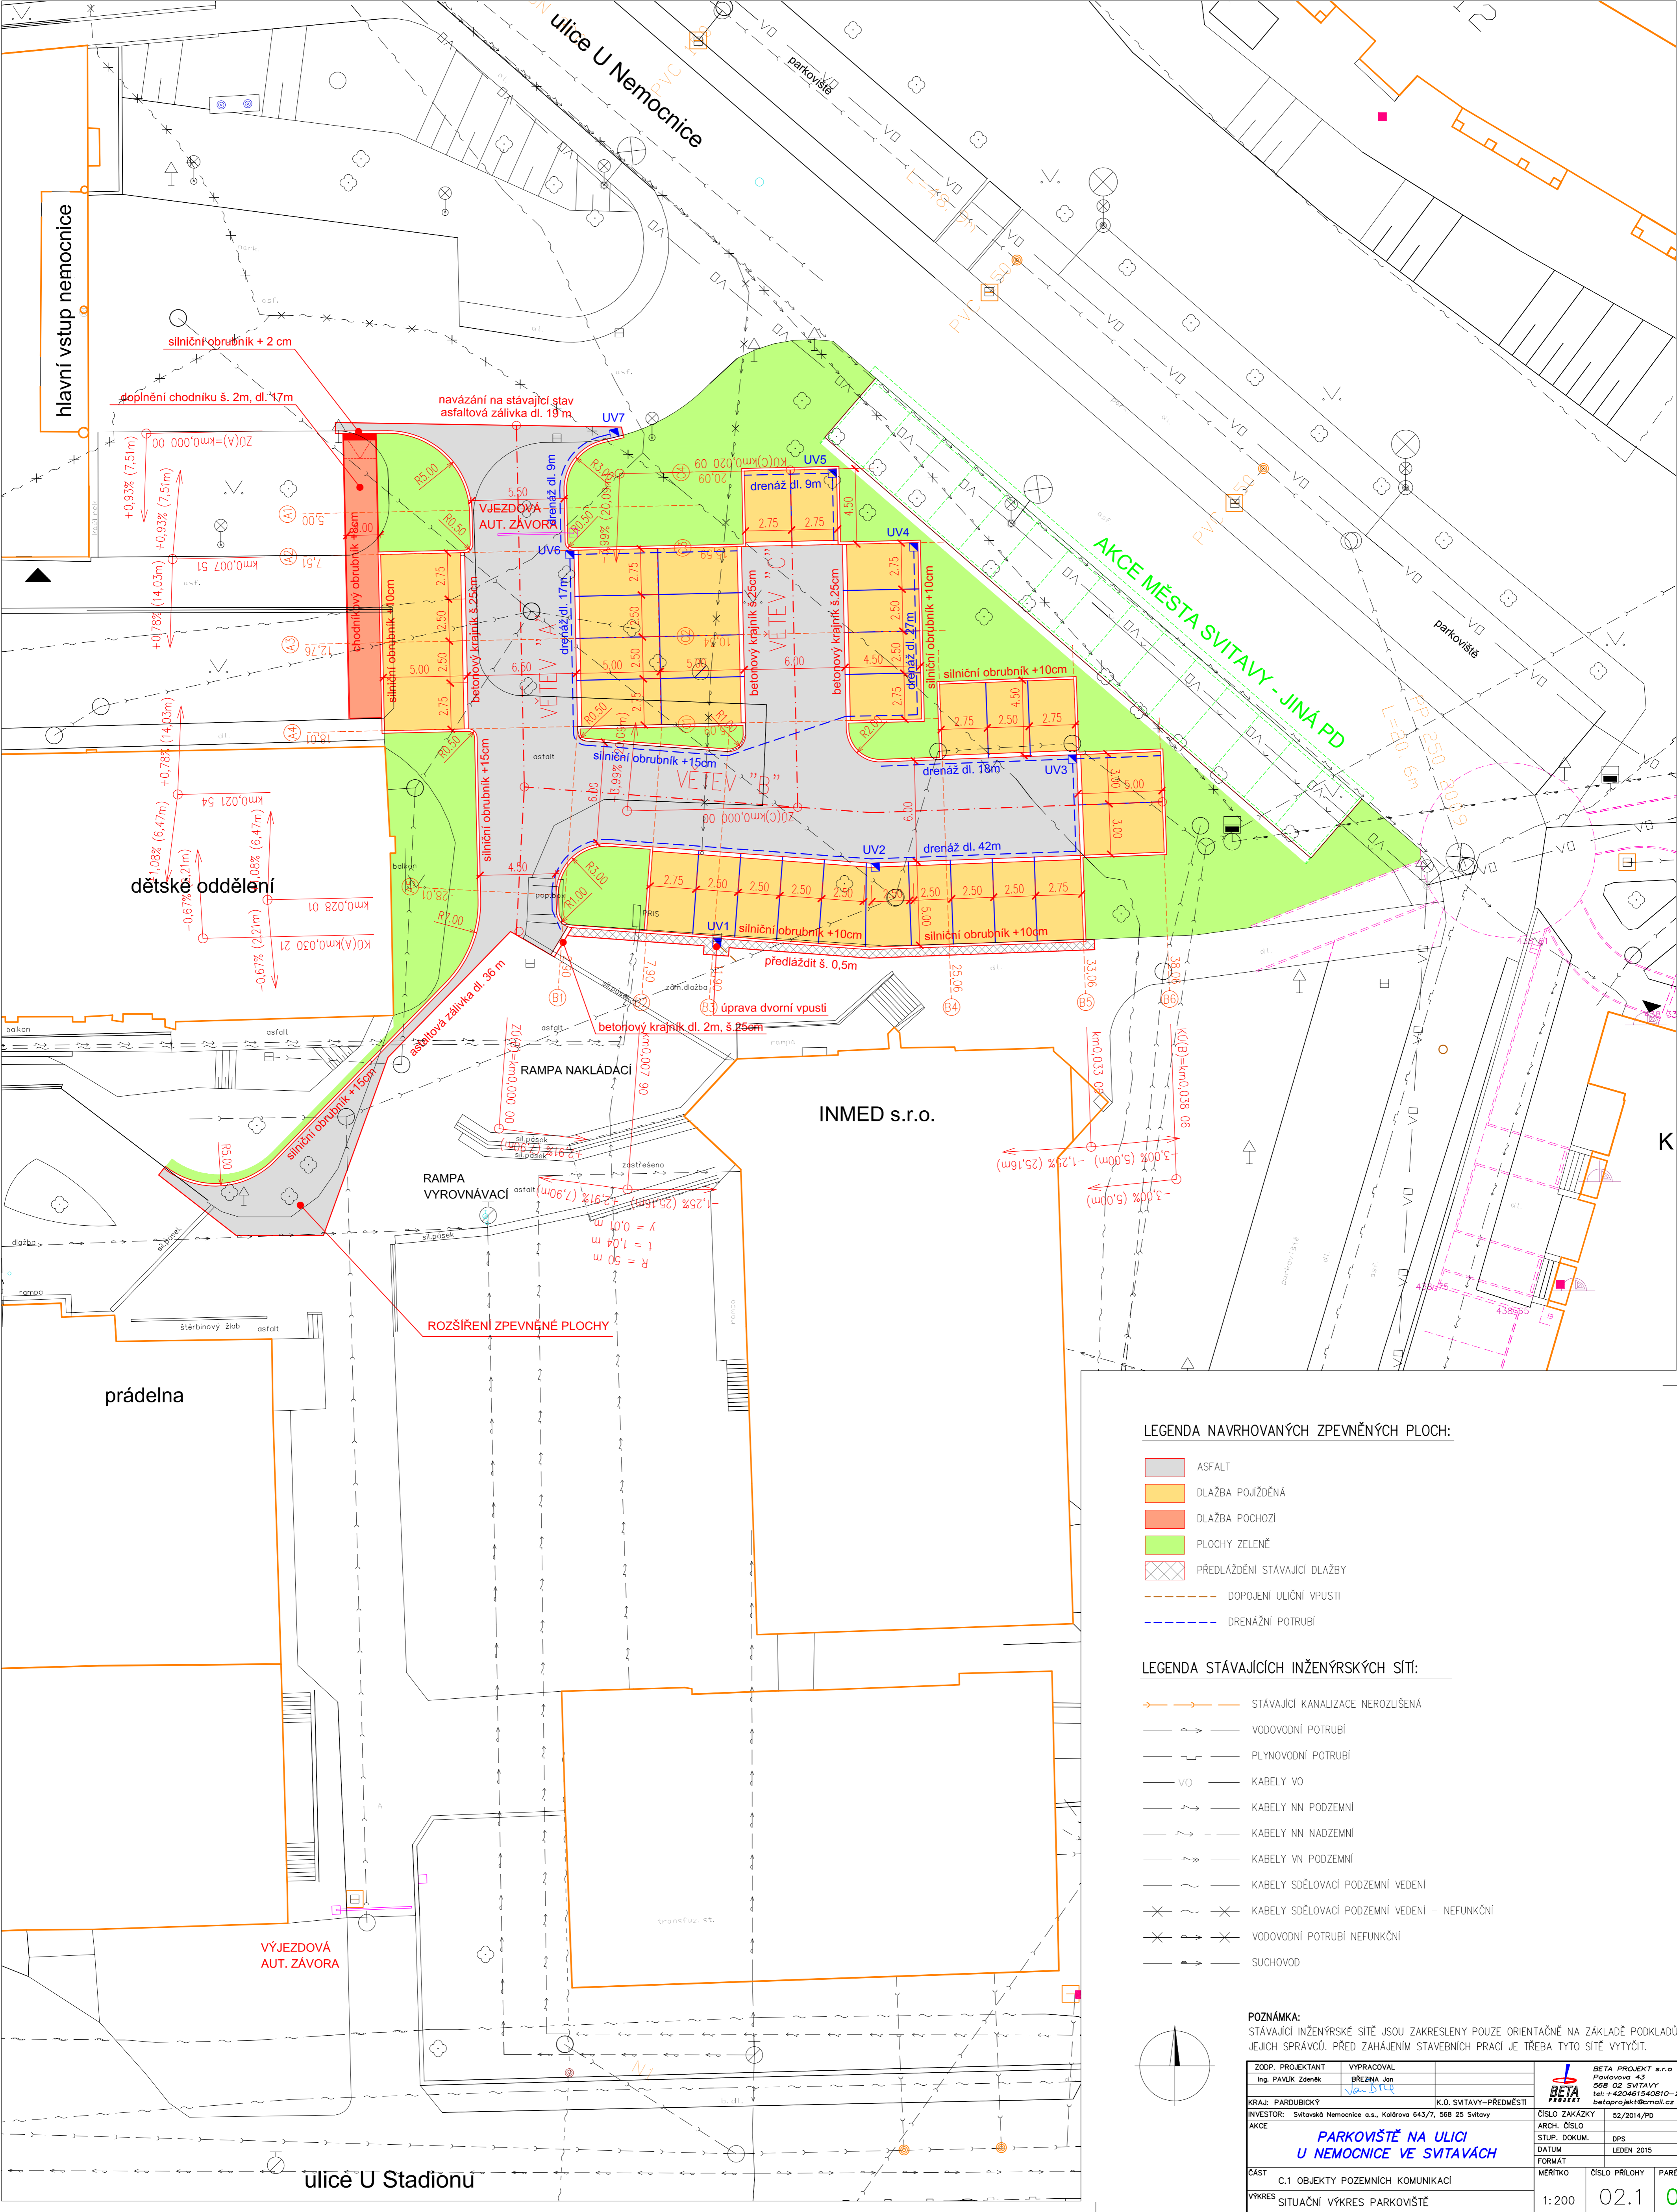

LEGENDA NAVRHOVANÝCH ZPEVNĚNÝCH PLOCH:

- ASFALT
- DLAŽBA POJÍŽDĚNÁ
- DLAŽBA POCHOZÍ
- PLOCHY ZELENĚ
- PŘEDLÁŽDĚNÍ STÁVAJÍCÍ DLAŽBY
- DOPOJENÍ ULIČNÍ VPUSTI
- DRENÁŽNÍ POTRUBÍ

LEGENDA STÁVAJÍCÍCH INŽENÝRSKÝCH SÍTÍ:

- STÁVAJÍCÍ KANALIZACE NEROZLUŠENÁ
- VODOVODNÍ POTRUBÍ
- PLYNOVODNÍ POTRUBÍ
- KABELY VO
- KABELY NN PODZEMNÍ
- KABELY NN NADZEMNÍ
- KABELY VN PODZEMNÍ
- KABELY SĎELOVACÍ PODZEMNÍ VEDENÍ
- KABELY SĎELOVACÍ PODZEMNÍ VEDENÍ - NEFUNKČNÍ
- VODOVODNÍ POTRUBÍ NEFUNKČNÍ
- SUCHOVOD

POZNÁMKA:  
STÁVAJÍCÍ INŽENÝRSKÉ SÍTĚ JSOU ZAKRESLENY POUZE ORIENTAČNĚ NA ZÁKLADĚ PODKLADŮ JEJICH SPRÁVCO. PŘED ZAHÁJENÍM STAVEBNÍCH PRACÍ JE TŘEBA TYTO SÍTĚ VYTÝČIT.

|  |                        |   |               |
|--|------------------------|---|---------------|
| ZODP. PROJEKTANT   | VYPRACOVAL             | BETA PROJEKT s.r.o.<br>Pavlovova 43<br>568 02 SVITAVY<br>tel: +420461540810-2<br>betaprojekt@gmail.cz |               |
| Ing. PAVLÍK Zdeněk   | BŘEZNA Jan             |   |               |
| KRAJ: PARDUBICKÝ   | K.Ú. SVITAVY-PŘEDMĚSTÍ | ČÍSLO ZAKÁZKY   | 52/2014/PD    |
| INVESTOR: Svitavská Nemocnice a.s., Kolárova 643/7, 568 25 Svitavy |                        | ARCH. ČÍSLO   |               |
| AKCE: <b>PARKOVIŠTĚ NA ULICI U NEMOCNICE VE SVITAVÁCH</b>          |                        | STUP. DOKUM.  | DPS           |
|  |                        | DATA  | LEDEN 2015    |
|  |                        | FORMÁT  |               |
| ČÁST: C.1 OBJEKTY POZEMNÍCH KOMUNIKACÍ                             |                        | MĚRÍTKO   | ČÍSLO PŘÍLOHY |
| VÝKRES: SITUAČNÍ VÝKRES PARKOVIŠTĚ                                 |                        | 1:200   | 02.1          |
|  |                        |   | 0             |