


NPK, a. s., SVITAVSKÁ NEMOCNICE, ROZŠÍŘENÍ KAPACITY PARKOVIŠTĚ

KOORDINAČNÍ SITUAČNÍ VÝKRES M 1.250

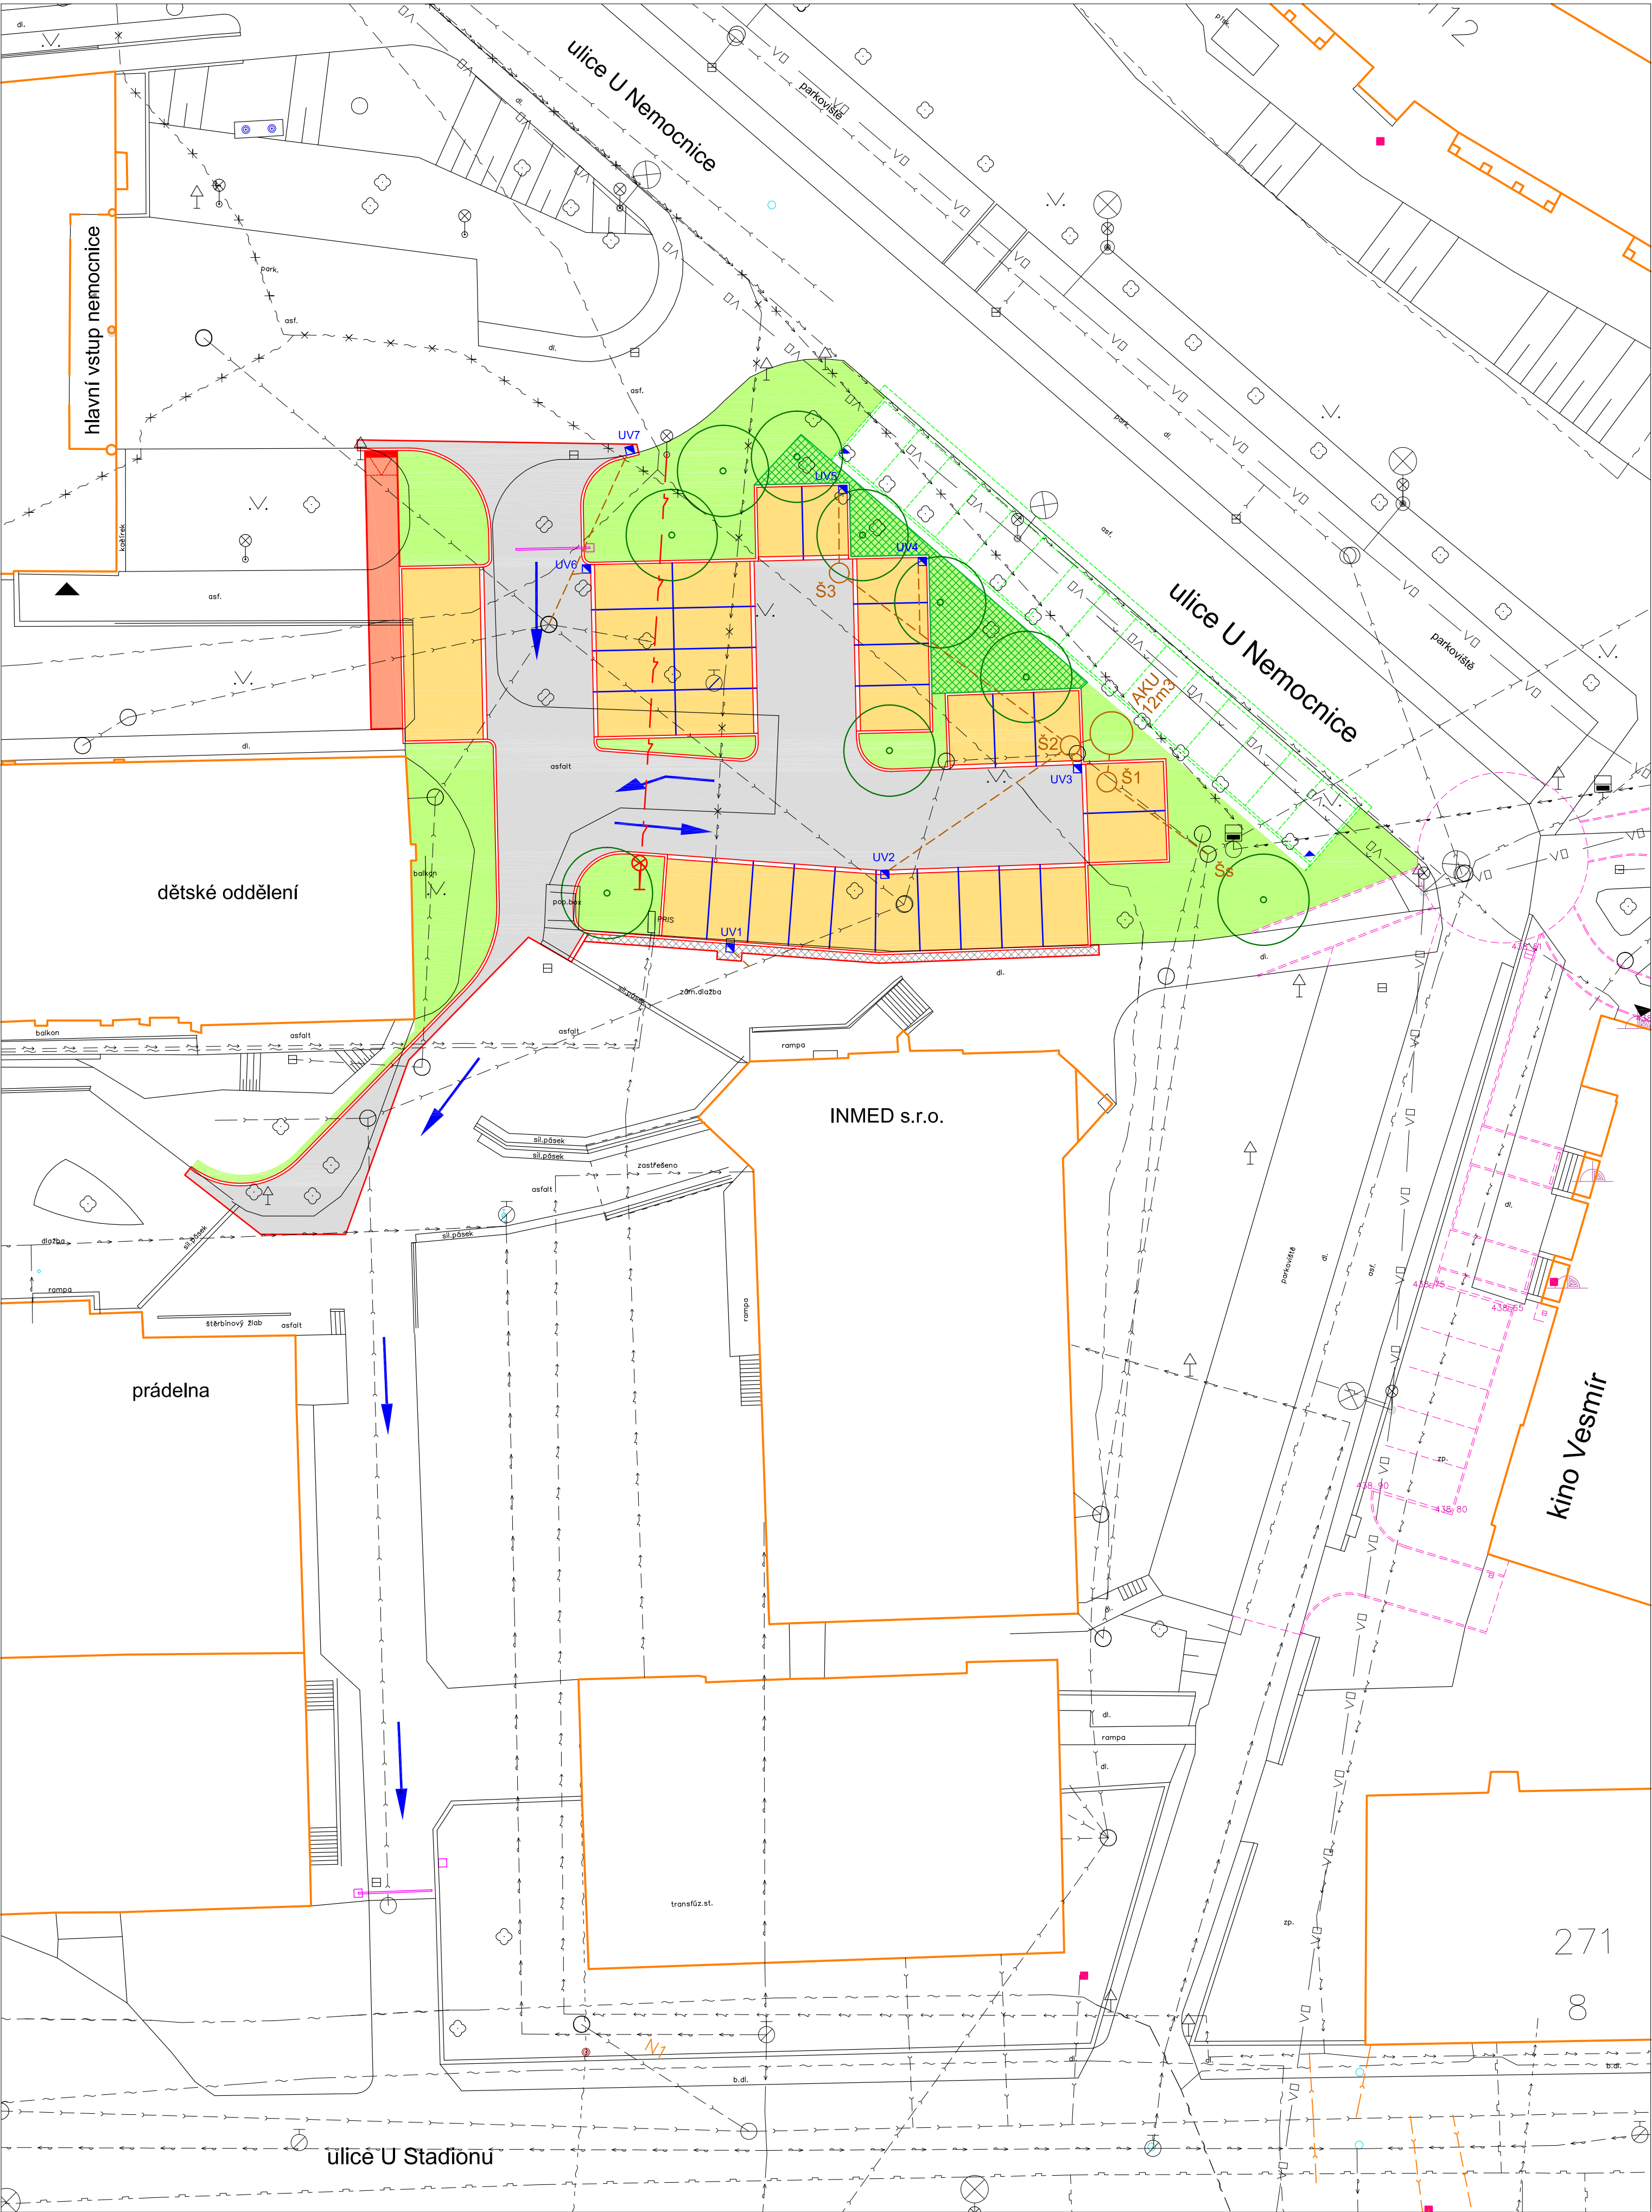

LEGENDA ČAR:

- STÁVAJÍCÍ STAV
- STÁVAJÍCÍ OBJEKTY
- HRANICE POZEMKŮ KN
- REKONSTRUKCE KINA – MĚSTO SVITAVY (SAMOSTATNÁ AKCE)
- PARKOVIŠTĚ – MĚSTO SVITAVY (SAMOSTATNÁ AKCE)

LEGENDA NAVRHOVANÝCH ZPEVNĚNÝCH PLOCH:

- ODVODNĚNÍ PARKOVIŠTĚ
- VEŘEJNÉ A VENKOVNÍ OSVĚTLENÍ


LEGENDA NAVRHOVANÝCH PLOCH:

- ASFALT
- DLAŽBA POJÍŽDĚNÁ
- DLAŽBA POCHOZÍ
- PLOCHY ZELENĚ
- PŘEDLÁŽDNÍ STÁVAJÍCÍ DLAŽBY
- VÝSADBA KEŘŮ
- VÝSADBA STROMŮ

LEGENDA STÁVAJÍCÍCH INŽENÝRSKÝCH SÍTÍ:

- STÁVAJÍCÍ KANALIZACE NEROZLIŠENÁ
- VODOVODNÍ POTRUBÍ
- PLYNOVODNÍ POTRUBÍ
- KABELY VO
- KABELY NN PODZEMNÍ
- KABELY NN NADZEMNÍ
- KABELY VN PODZEMNÍ
- KABELY SDĚLOVACÍ PODZEMNÍ VEDENÍ
- KABELY SDĚLOVACÍ PODZEMNÍ VEDENÍ – NEFUNKČNÍ
- VODOVODNÍ POTRUBÍ NEFUNKČNÍ
- SUCHOVOD

POZNÁMKA:
STÁVAJÍCÍ INŽENÝRSKÉ SÍTĚ JSOU VE VÝKRESE ZAKRESLENY POUZE ORIENTAČNĚ.
PŘED ZAHÁJENÍM STAVEBNÍCH PRACÍ JE TŘEBA TYTO SÍTĚ VYTÝČIT !

ZODP. PROJEKTANT Ing. PAVLÍK Zdeněk		VYPRACOVAL BŘEZINA Jan <i>Jan Brezina</i>		 BETA PROJEKT s.r.o. Pavlova 43 568 02 SVITAVY tel: +420461540810-2 betaprojekt@gmail.cz
KRAJ: PARDUBICKÝ		K.Ú. SVITAVY-PŘEDMĚSTÍ		
INVESTOR: Pardubický kraj, Komenského náměstí 125, 532 11 Pardubice				
AKCE				
<i>NPK, a. s., Svitavská nemocnice rozšíření kapacity parkoviště</i>				ČÍSLO ZAKÁZKY 52/2014/PD
				ARCH. ČÍSLO
				STUP. DOKUM. PROVÁDĚNÍ STAVBY
				DATUM DUBEN 2015
				FORMÁT
				MĚŘÍTKO 1:250
				ČÍSLO PŘÍLOHY B.2
VÝKRES KOORDINAČNÍ SITUAČNÍ VÝKRES				PÁŘE 6