


STŘEDNÍ ŠKOLA CHOVU KONÍ A JEZDECTVÍ
KLADRUBY NAD LABEM - VÝSTAVBA JÍZDÁRNY

ŘEZ E - E
M = 1 : 25

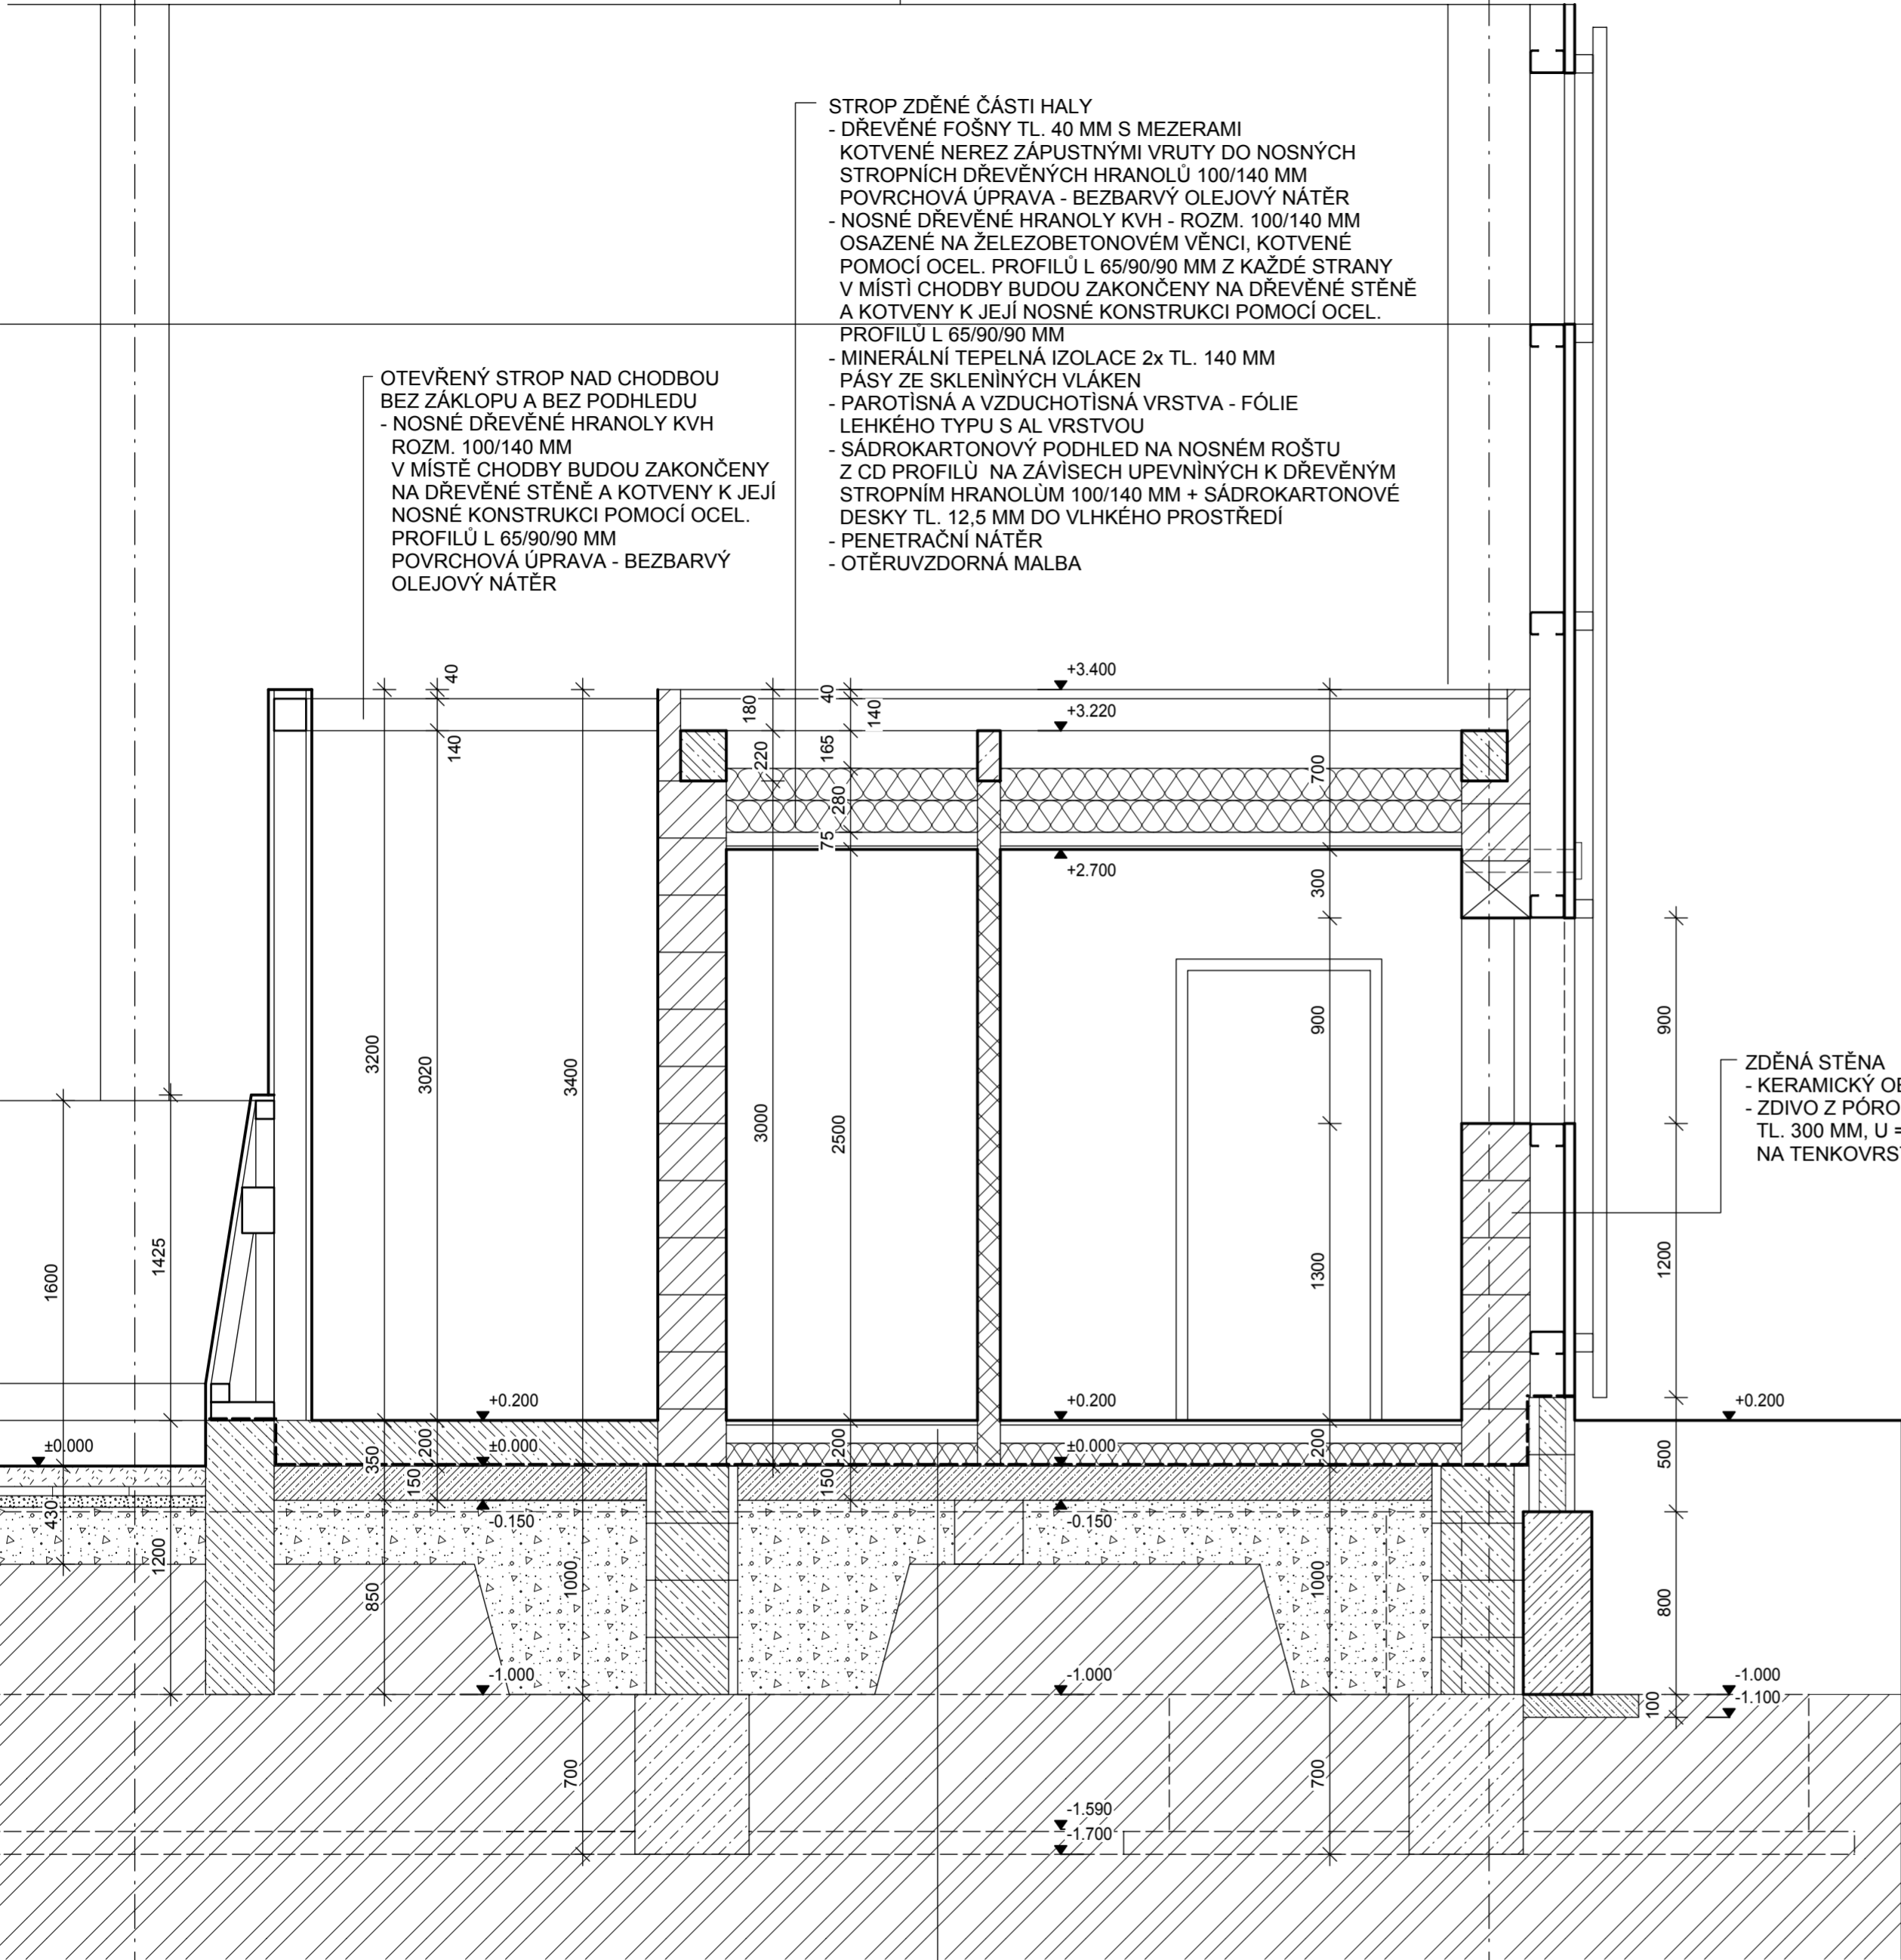


ZDĚNÁ STĚNA
- KERAMICKÝ OBKLAD
- ZDIVO Z PÓROBETONOVÝCH TVÁRNIC
TL. 300 MM, U = 0,362 W/m2.K
NA TENKOVVRSTVOU MALTU


OTEVŘENÝ STROP NAD CHODBOU
BEZ ZÁKLOPU A BEZ PODHLEDU
- NOSNÉ DŘEVĚNÉ HRANOLY KVH
ROZM. 100/140 MM
V MÍSTĚ CHODBY BUDOU ZAKONČENY
NA DŘEVĚNÉ STĚNĚ A KOTVENY K JEJÍ
NOSNÉ KONSTRUKCI POMOCÍ OCEL.
PROFILŮ L 65/90/90 MM
POVRCHOVÁ ÚPRAVA - BEZBARVÝ
OLEJOVÝ NÁTĚR

STROP ZDĚNÉ ČÁSTI HALY
- DŘEVĚNÉ FOŠNY TL. 40 MM S MEZERAMI
KOTVENÉ NEREZ ZÁPUSTNÝMI VRUTY DO NOSNÝCH
STROPNÍCH DŘEVĚNÝCH HRANOLŮ 100/140 MM
POVRCHOVÁ ÚPRAVA - BEZBARVÝ OLEJOVÝ NÁTĚR
- NOSNÉ DŘEVĚNÉ HRANOLY KVH - ROZM. 100/140 MM
OSAZENÉ NA ŽELEZOBETONOVÉM VĚNCI, KOTVENÉ
POMOCÍ OCEL. PROFILŮ L 65/90/90 MM Z KAŽDÉ STRANY
V MÍSTĚ CHODBY BUDOU ZAKONČENY NA DŘEVĚNÉ STĚNĚ
A KOTVENY K JEJÍ NOSNÉ KONSTRUKCI POMOCÍ OCEL.
PROFILŮ L 65/90/90 MM
- MINERÁLNÍ TEPELNÁ IZOLACE 2x TL. 140 MM
PÁSY ZE SKLENĚNÝCH VLÁKEN
- PAROTISNÁ A VZDUCHOTISNÁ VRSTVA - FÓLIE
LEHKÉHO TYPU S AL VRSTVOU
- SÁDROKARTONOVÝ PODHLED NA NOSNÉM ROŠTU
Z CD PROFILŮ NA ZÁVÍSECH UPEVNĚNÝCH K DŘEVĚNÝM
STROPNÍM HRANOLŮM 100/140 MM + SÁDROKARTONOVÉ
DESKY TL. 12,5 MM DO VLNKÉHO PROSTŘEDÍ
- PENETRAČNÍ NÁTĚR
- OTĚRUVZDORNÁ MALBA

PODLAHA ZDĚNÉ ČÁSTI HALY
- KERAMICKÁ DLAŽBA DO TMELU TL. 15 MM
- STĚRKOVÁ HYDROIZOLACE
- BETONOVÝ POTĚR TL. 60 MM
- SEPARAČNÍ VRSTVA - FÓLIE Pe
- TEPELNÁ IZOLACE TL. 100 MM (2x 50 MM)
PODLAHOVÝ POLYSTYRÉN
- HYDROIZOLACE OBJEKTU - 2x MODIFIKOVANÝ
ASFALTOVÝ PÁS TL. 4 MM + NP
- PODKLADNÍ BETON TL. 150 MM VYZTUŽENÝ
OCEL. SÍTÍ 150/150/8 MM
- HUTNINÝ PODSYP

+/- 0,000 = 209,20

Část dokumentace	D.1.1. Architektonicko stavební řešení		 <div>AG ATELIER s.r.o. Komenského 533 517 41 Kostelec nad Orlicí IČO 26002892 DIČ 255-26002892 tel.: +420 494 321 541 fax: +420 494 321 412 www.agatelier.cz agatelier@agatelier.cz</div>
Zodpovědný projektant:	Vypracoval:	Technická kontrola:	
Ing. František Velínský	Jindřiška Dostálová	Ing. František Velínský	

 <div>AG ATELIER s.r.o. Komenského 533 517 41 Kostelec nad Orlicí IČO 26002892 DIČ 255-26002892</div>	tel.: +420 494 321 541 fax: +420 494 321 412 www.agatelier.cz agatelier@agatelier.cz		Datum	10/2020	
			Měřítko	1: 25	
			Stupeň	DPS	
Akce:	STŘEDNÍ ŠKOLA CHOVU KONÍ A JEZDECTVÍ KLADRUBY NAD LABEM - VÝSTAVBA JÍZDÁRNY SO.01 HALA JÍZDÁRNY			Zodpovědný projektant: Ing. František Velínský	
	k.ú. KLADRUBY NAD LABEM p.č. 516/5, 516/10, 516/55			Vypracoval: Jindřiška Dostálová	
Investor:	Pardubický kraj Komenského náměstí 125, 532 11 Pardubice			Číslo výkresu	Paré
Obsah:	Řez E - E				
				D.1.1.b.8	

Tento dokument je duševním majetkem firmy AG ATELIER, Kostelec nad Orlicí. Nesmí být jejího souhlasu kopírován ani jinak rozšiřován!!!