


STŘEDNÍ ŠKOLA CHOVU KONÍ A JEZDECTVÍ
KLADRUBY NAD LABEM - VÝSTAVBA JÍZDÁRNY

PŮDORYS STŘECHY
M = 1 : 100

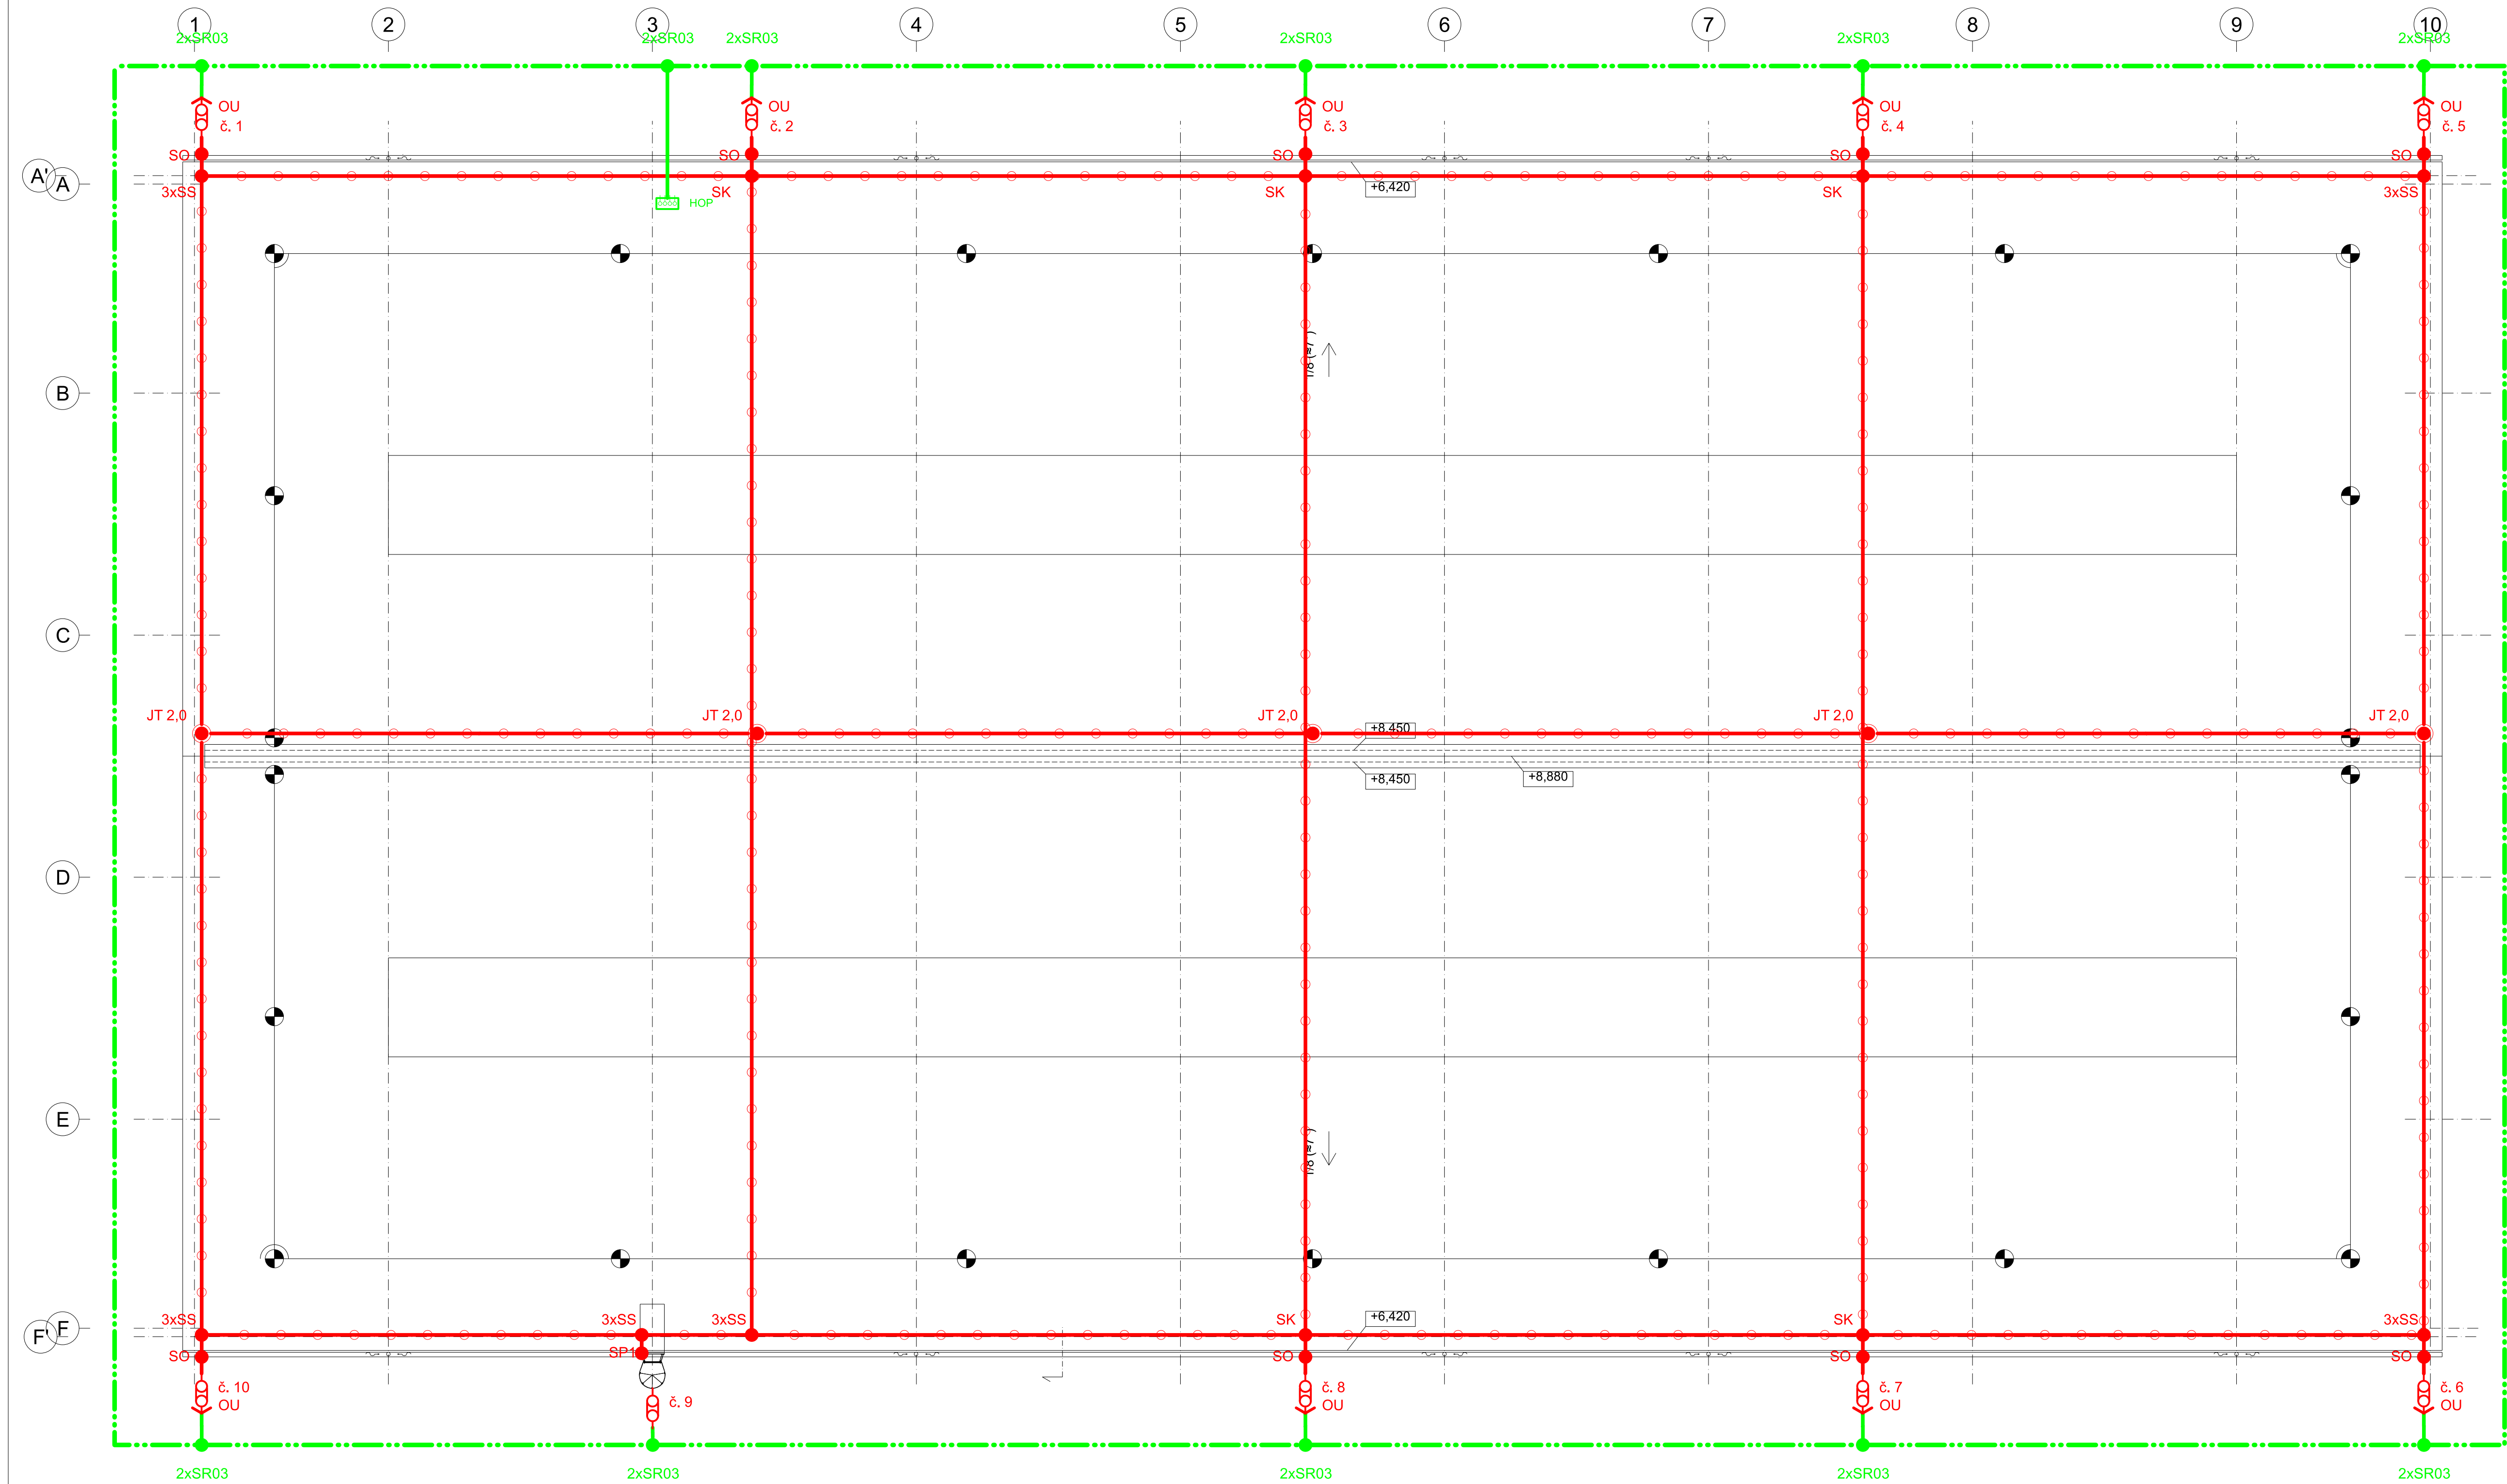

Max. zemní odpor: menší nebo rovno 10 Ohm
Výška hřebene nad terénem: 8,8 m
Výška střechy nad terénem: 6,4 m

Třída LPS - IV
Vzdálenost svodů: 20m
Průměr valící se koule: 60m

Na budově bude provedeno mřížová jímací soustava
doplněná jímací Jt 2,0.
Jímací soustava bude provedena jako neoddálená.

Okolo budovy bude vytvořen nový základový zemnič z pásku
FeZn 30x4.

Požární žebřík bude použit jako náhodný svod č. 9.

Legenda použitých značek:

----- Základový zemnič, pásek FeZn 30*4

----- Drát FeZn D10 v zemi

----- Drát AlMgSi D8 na typových podpěrách výrobce
střešní krytiny

● Svorka spojovací, jiný spoj

○ Ochranný úhelník

○ Zkušební svorka SZ

JT 2,0 ● Jímací tyč AlMgSi 2,0

SO 01 JÍZDÁRNA	D.1.4.e - EL		AG ATELIER s.r.o. Komenského 533 517 41 Kostelec nad Orlicí tel: +420 494 321 541 fax: +420 494 321 412 www.agatelier.cz agatelier@agatelier.cz
Zodpovědný projektant: Ing. František Velinský	Vypracoval: Ing. František Velinský	Technická kontrola: Ing. František Velinský	
	AG ATELIER s.r.o. Komenského 533 517 41 Kostelec nad Orlicí ICO 26002892 DIČ 255-26002892	tel.: +420 494 321 541 fax: +420 494 321 412 www.agatelier.cz agatelier@agatelier.cz	Datum 11/2020
Akce:	STŘEDNÍ ŠKOLA CHOVU KONÍ A JEZDECTVÍ KLADRUBY NAD LABEM - VÝSTAVBA JÍZDÁRNY SO.01 JÍZDÁRNA		Měřítka 1:100
	k.ú. KLADRUBY NAD LABEM p.č. 516/5, 516/10, 516/55		Stupeň DPS
Investor:	PARDUBICKÝ KRAJ Komenského náměstí 125, 532 11 Pardubice		Zodpovědný projektant: Ing. František Velinský
Obsah:	PŮDORYS STŘECHY - HROMOSVOD		Autor návrhu:
			Vypracoval: Ing. František Velinský
			Číslo výkresu D.1.4.e-03
			Paré

Tento dokument je duševním majetkem firmy AG ATELIER, Kostelec nad Orlicí. Nesmí být bez jejího souhlasu kopírován ani jinak rozšiřován!!!