


STŘEDNÍ ŠKOLA CHOVU KONÍ A JEZDECTVÍ  
KLADRUBY NAD LABEM - VÝSTAVBA JÍZDÁRNY

ŘEZ H - H  
M = 1 : 25

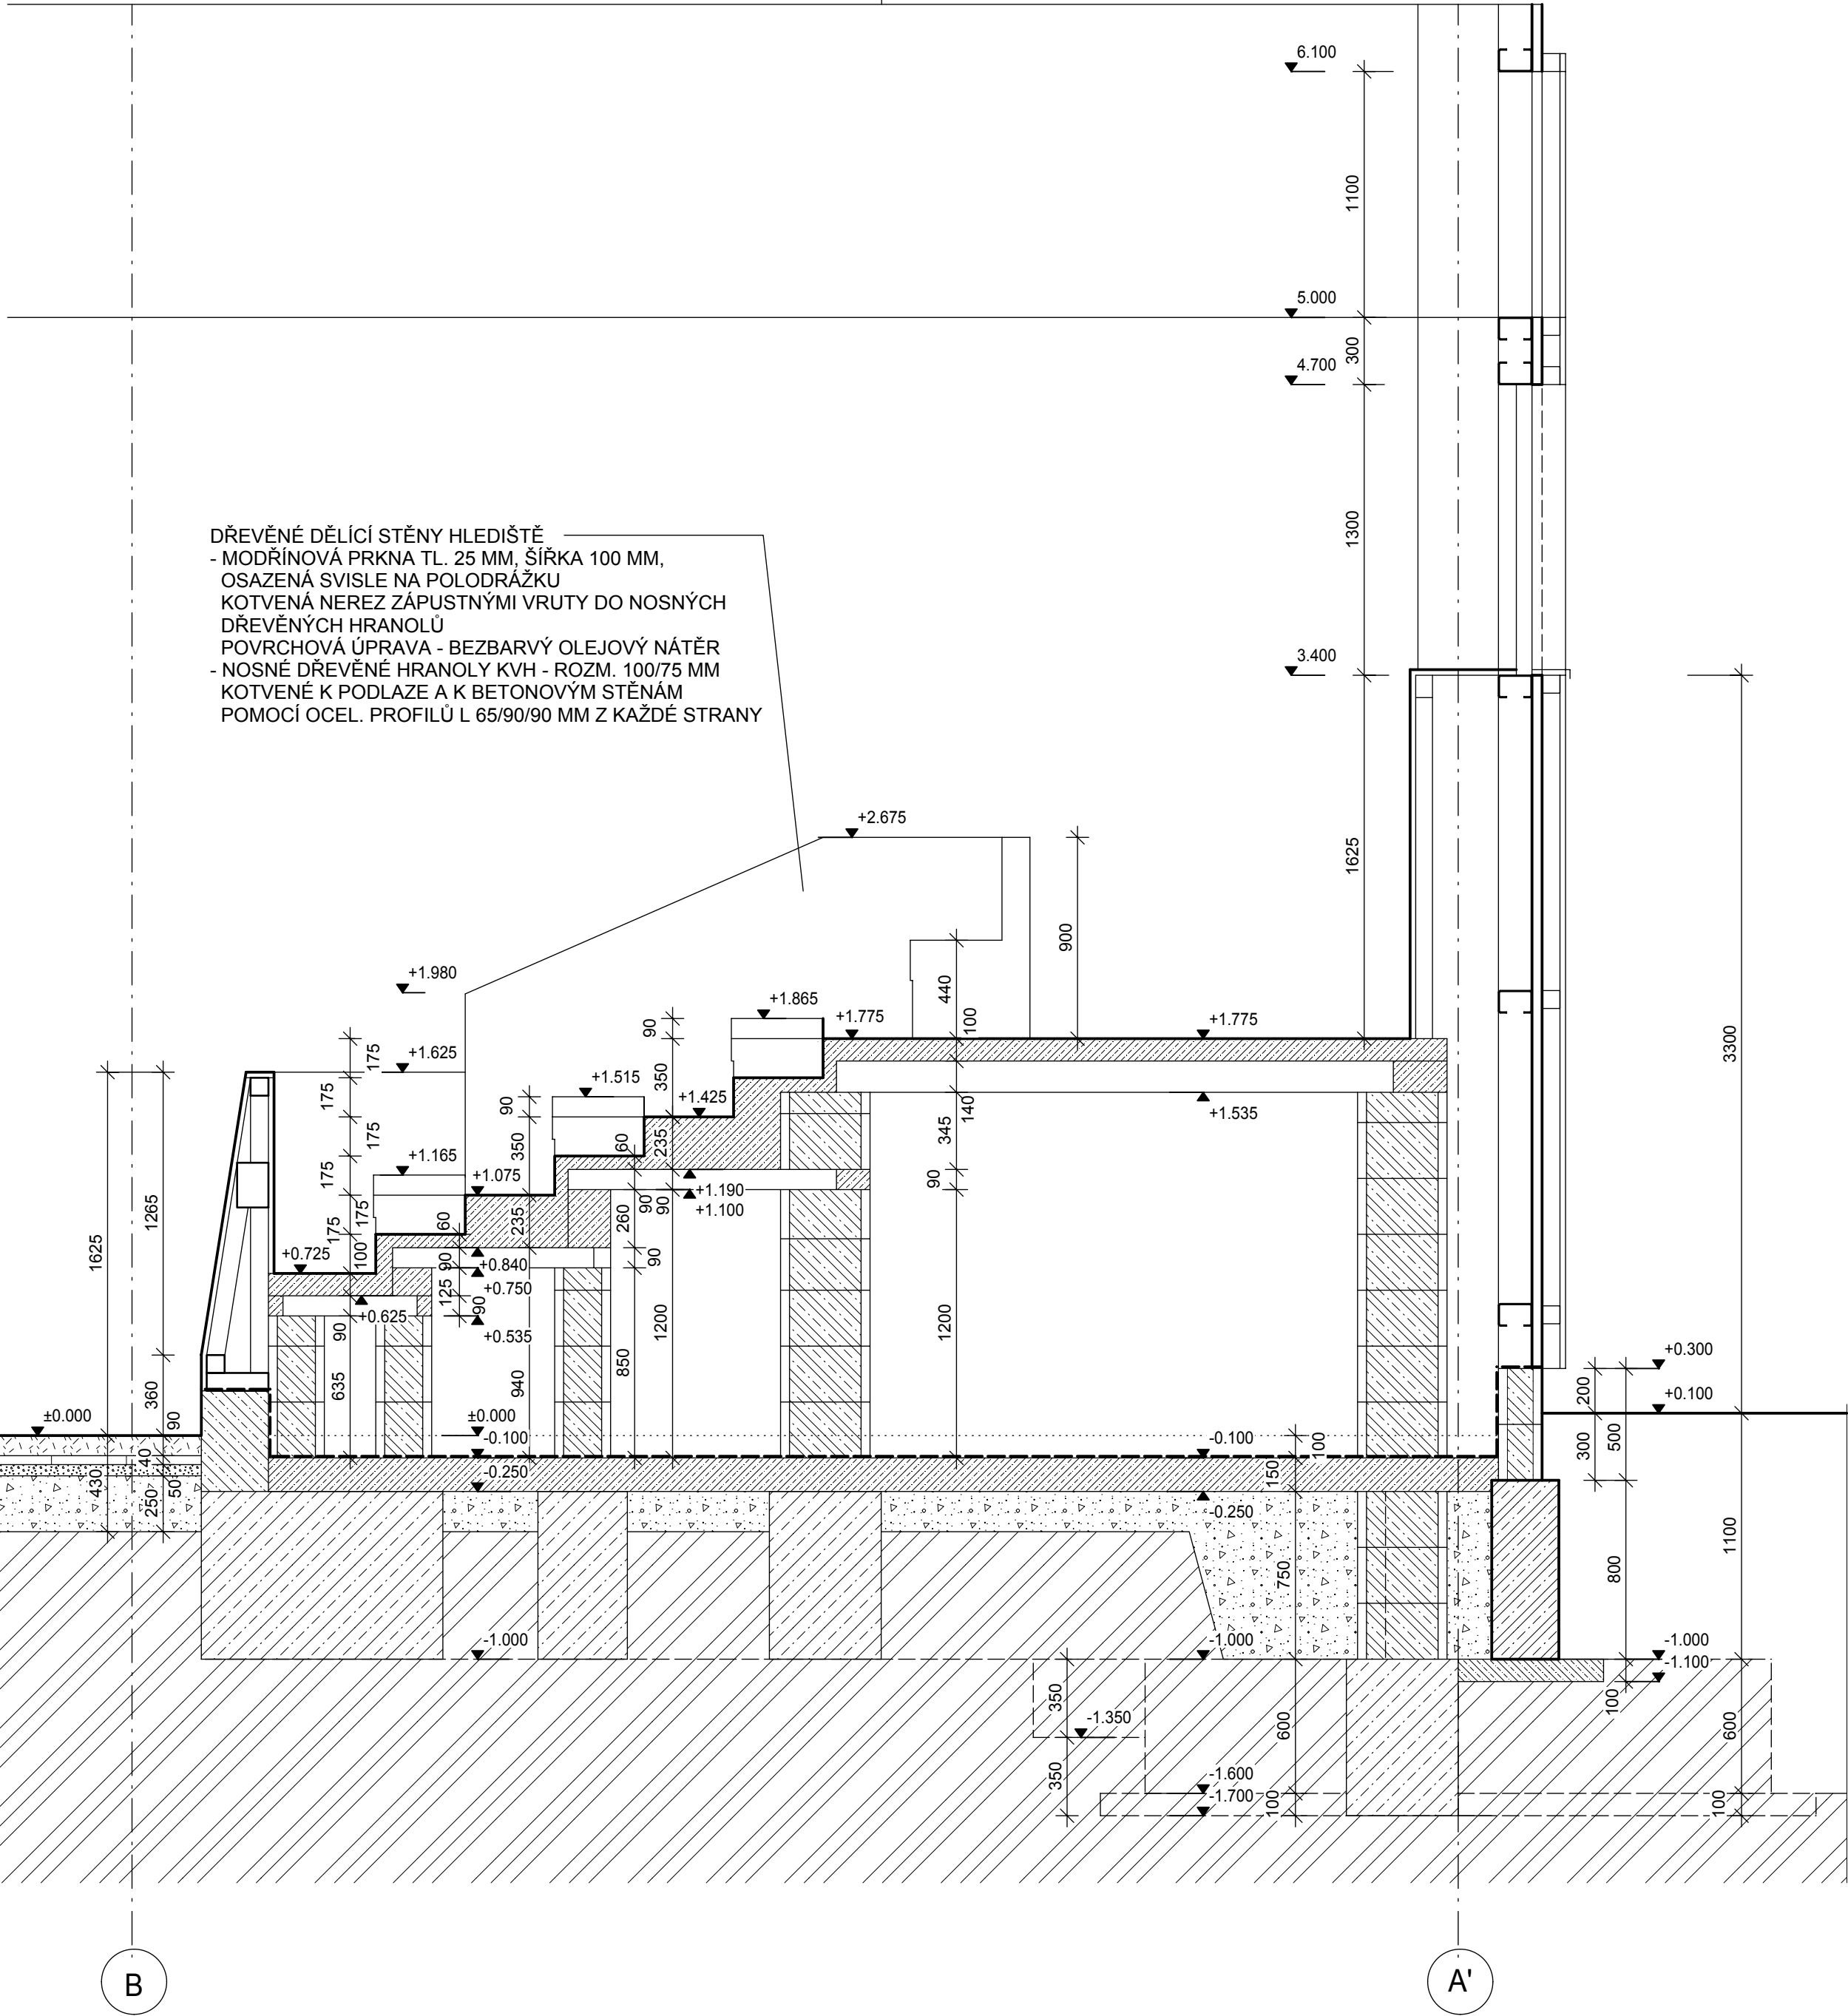

+/- 0,000 = 209,20

Část dokumentace		D.1.1. Architektonicko stavební řešení		 <div>AG ATELIER s.r.o. Komenského 533 517 41 Kostelec nad Orlicí IČO 26002892 DIČ 255-26002892 tel.: +420 494 321 541 fax: +420 494 321 412 www.agatelier.cz agatelier@agatelier.cz</div>	
Zodpovědný projektant:		Vypracoval:		Technická kontrola:	
Ing. František Velínský		Jindřiška Dostálová		Ing. František Velínský	
 <div>AG ATELIER s.r.o. Komenského 533 517 41 Kostelec nad Orlicí IČO 26002892 DIČ 255-26002892</div>		tel.: +420 494 321 541 fax: +420 494 321 412 www.agatelier.cz agatelier@agatelier.cz		Datum	10/2020
				Měřítko	1: 25
Akce:		<b>STŘEDNÍ ŠKOLA CHOVU KONÍ A JEZDECTVÍ KLADRUBY NAD LABEM - VÝSTAVBA JÍZDÁRNY SO.01 HALA JÍZDÁRNY</b>		Stupeň	DPS
				Zodpovědný projektant: Ing. František Velínský	
		<b>k.ú. KLADRUBY NAD LABEM p.č. 516/5, 516/10, 516/55</b>		Vypracoval: Jindřiška Dostálová	
Investor:		Pardubický kraj Komenského náměstí 125, 532 11 Pardubice		Číslo výkresu	Paré
Obsah:		Řez H - H		D.1.1.b.11	

Tento dokument je duševním majetkem firmy AG ATELIER, Kostelec nad Orlicí. Nesmí být jejího souhlasu kopírován ani jinak rozšiřován!!!