
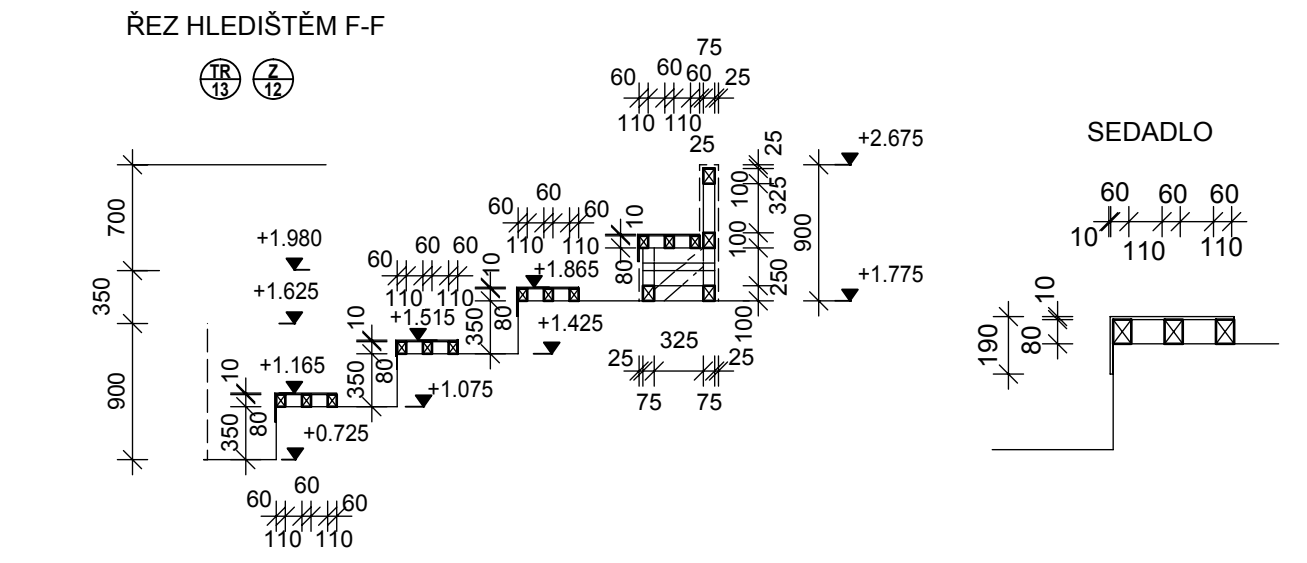
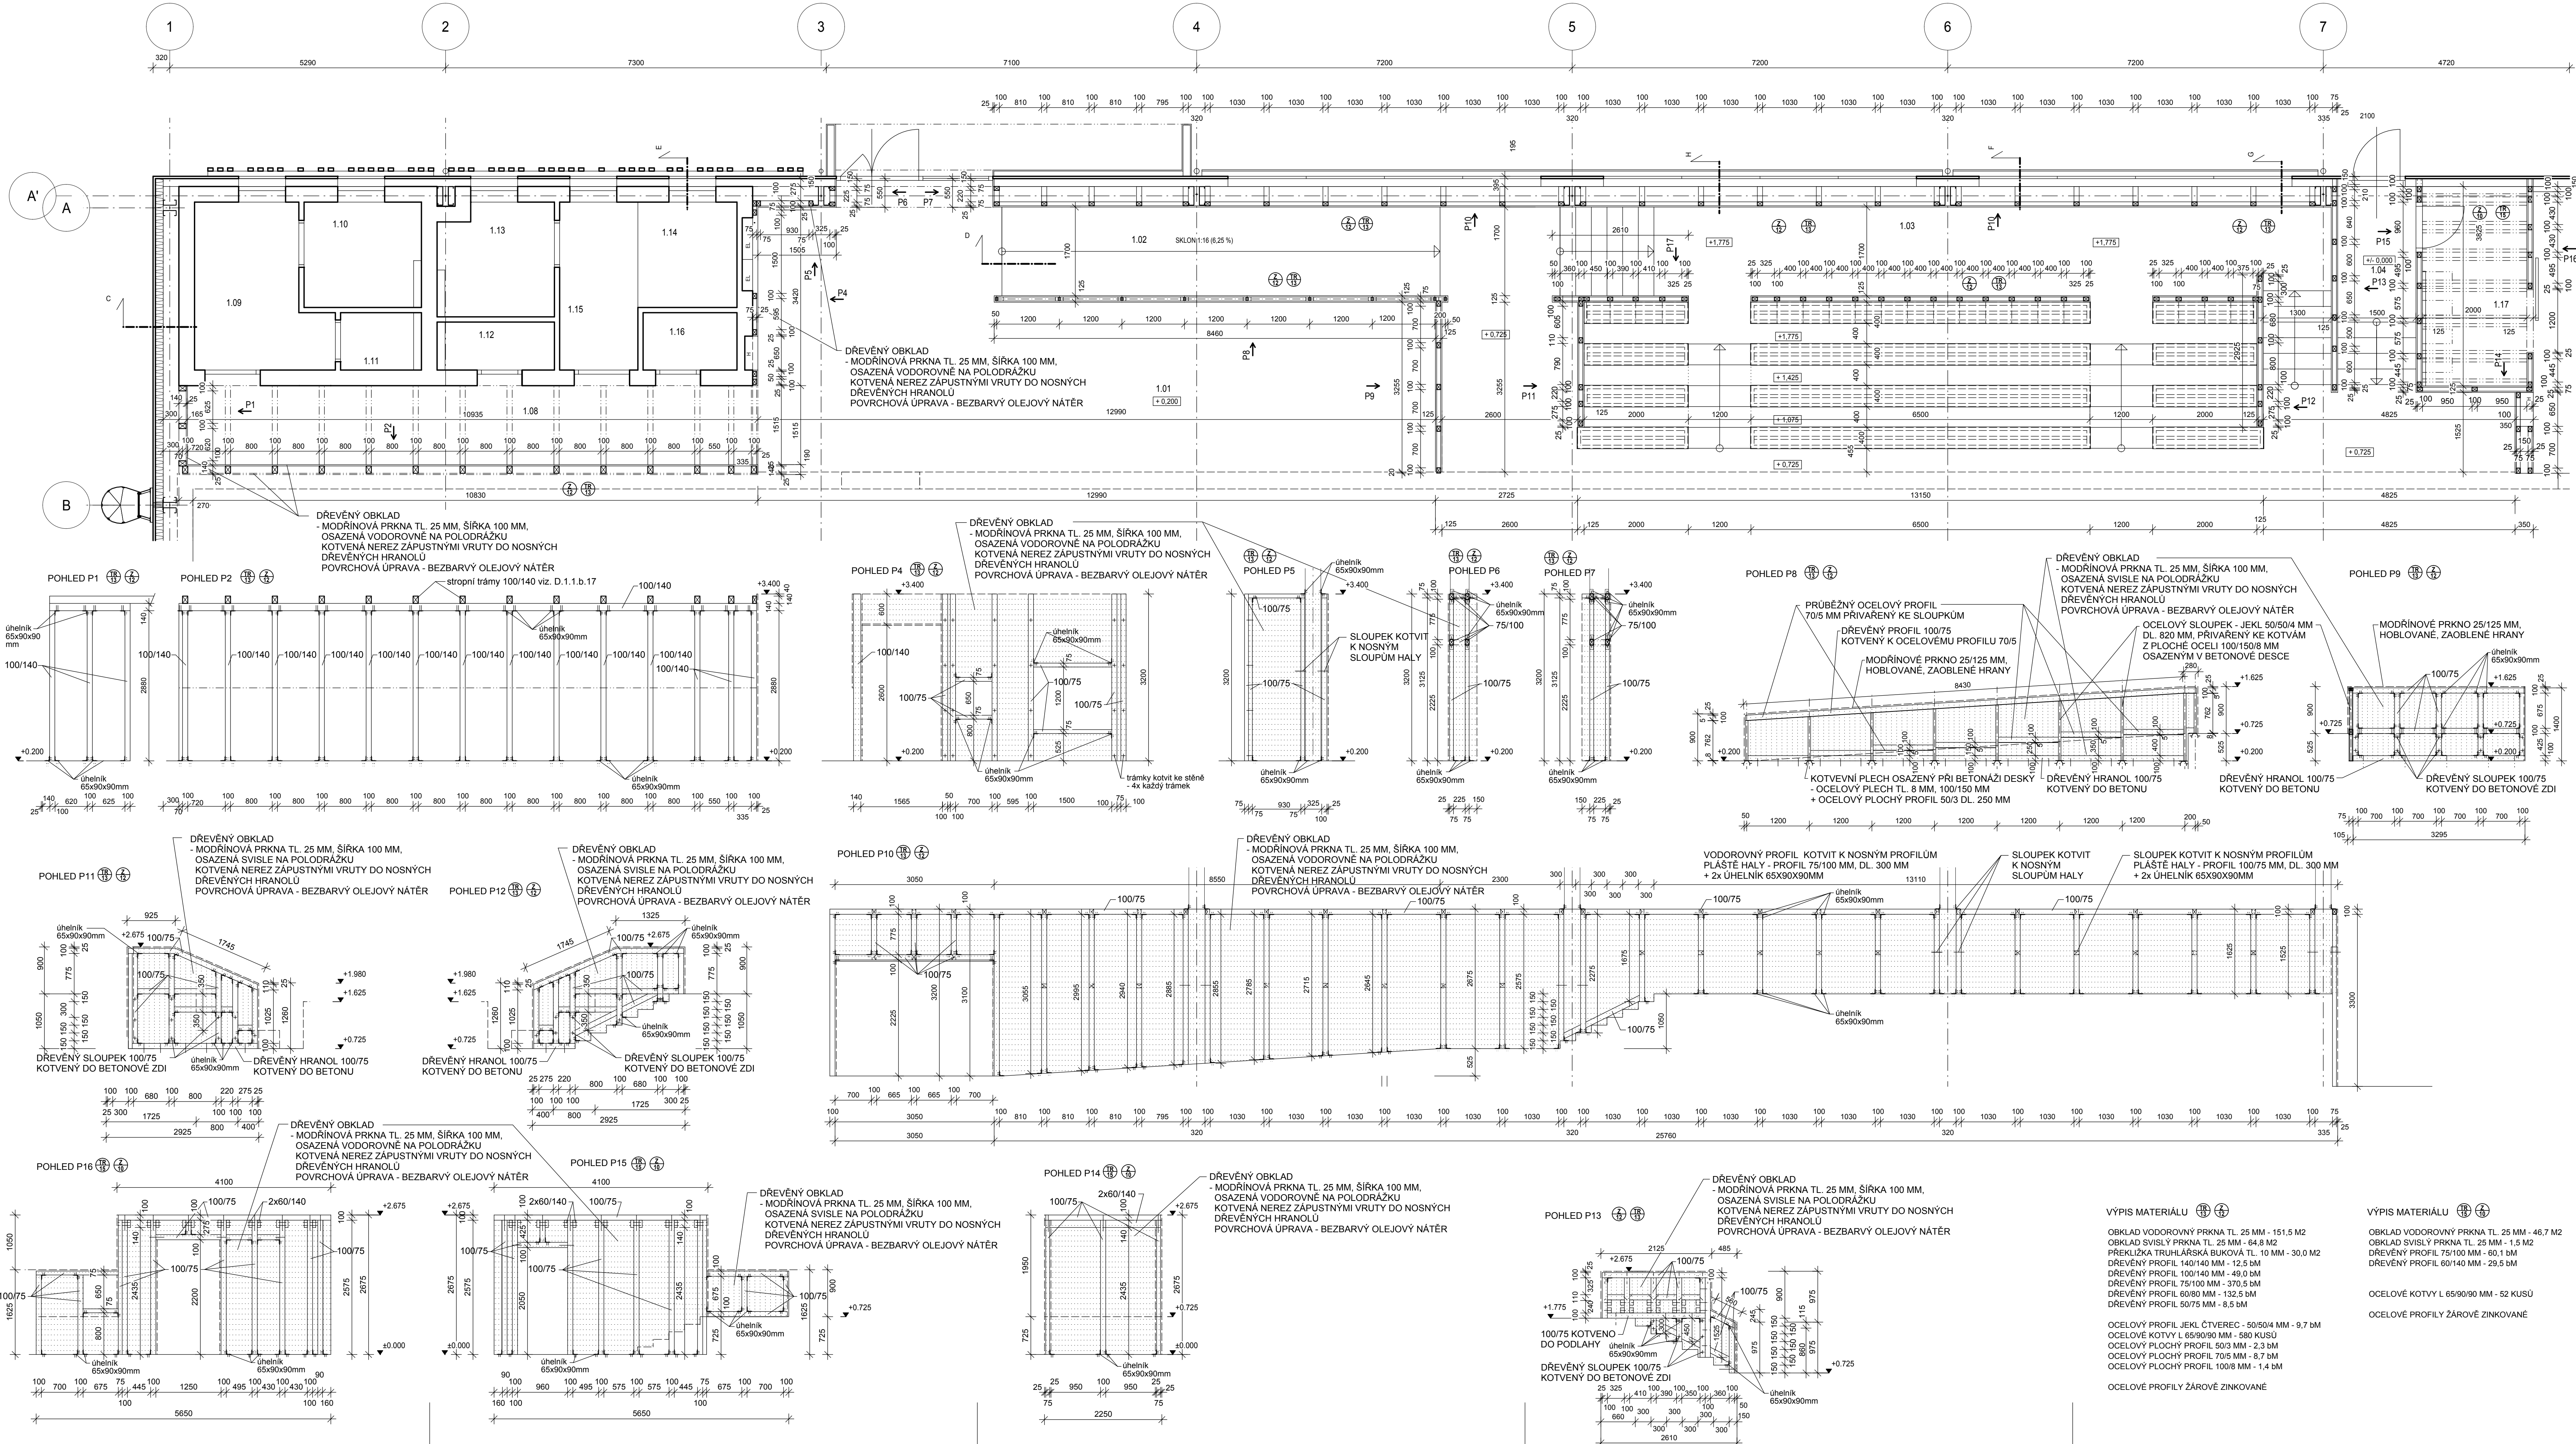


STŘEDNÍ ŠKOLA CHOVU KONÍ A JEZDECTVÍ
KLADRUBY NAD LABEM - VÝSTAVBA JÍZDÁRNÝ


DŘEVĚNÉ KONSTRUKCE V HALE
M = 1 : 50

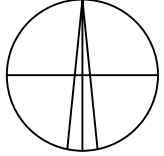

SEDÁK + ČELO: PŘEKLIŽKA TRUHLÁRSKÁ BUKOVÁ TL. 10 MM, SPOJE DESEK NA POKOS, VNĚJŠÍ HRANY FRÉZOVANÉ R=5 MM, SKRYTÉ KOTVENÍ PŘEKLIŽKY KE KONSTRUKCI TRIBUNY A KE SMRKOVÝM LATÍM POMOCÍ KOLÍKŮ
POVRCH BAREVNÝ OLEJ NA DŘEVO NANAŠENÝ MIN. VE DVOU VRSTVÁCH, ODSTÍN ŽLUTÝ, TŘÍDA PROVOZU 2 DLE ČSN EN 1995-1-1
SPODNÍ KČE: SMRKOVÉ TRÁMKY 60/80 MM KOTVENÉ VRUTY KE KONSTRUKCI HLEDIŠTĚ, BEZ POVRCHOVÉ ÚPRAVY

DŘEVĚNÝ OBKLAD
- MODŘINOVÁ PRKNA TL. 25 MM, ŠÍŘKA 100 MM,
OSAŽENÁ SVISLE NA POLODŘÁŽKU
KOTVENÁ NEREZ ZÁPUSTNÝMI VRUTY DO NOSNÝCH
DŘEVĚNÝCH HRANOLŮ
POVRCHOVÁ ÚPRAVA - BEZBARVÝ OLEJOVÝ NÁTĚR
NOSNÁ KONSTRUKCE - SLOUPKY 75/100 MM, VODOROVNÉ
NOSNÉ PRVKY 75/100 MM, 2x KLEŠTINY 75/100 MM
SPOJE OCEL. PROFIL. L 65/80/90 MM,
RAMY HORNÍCH SEDADEL A 500 MM

VEŠKERÉ ROZMĚRY BUDOU OVĚŘENY NA STAVBĚ

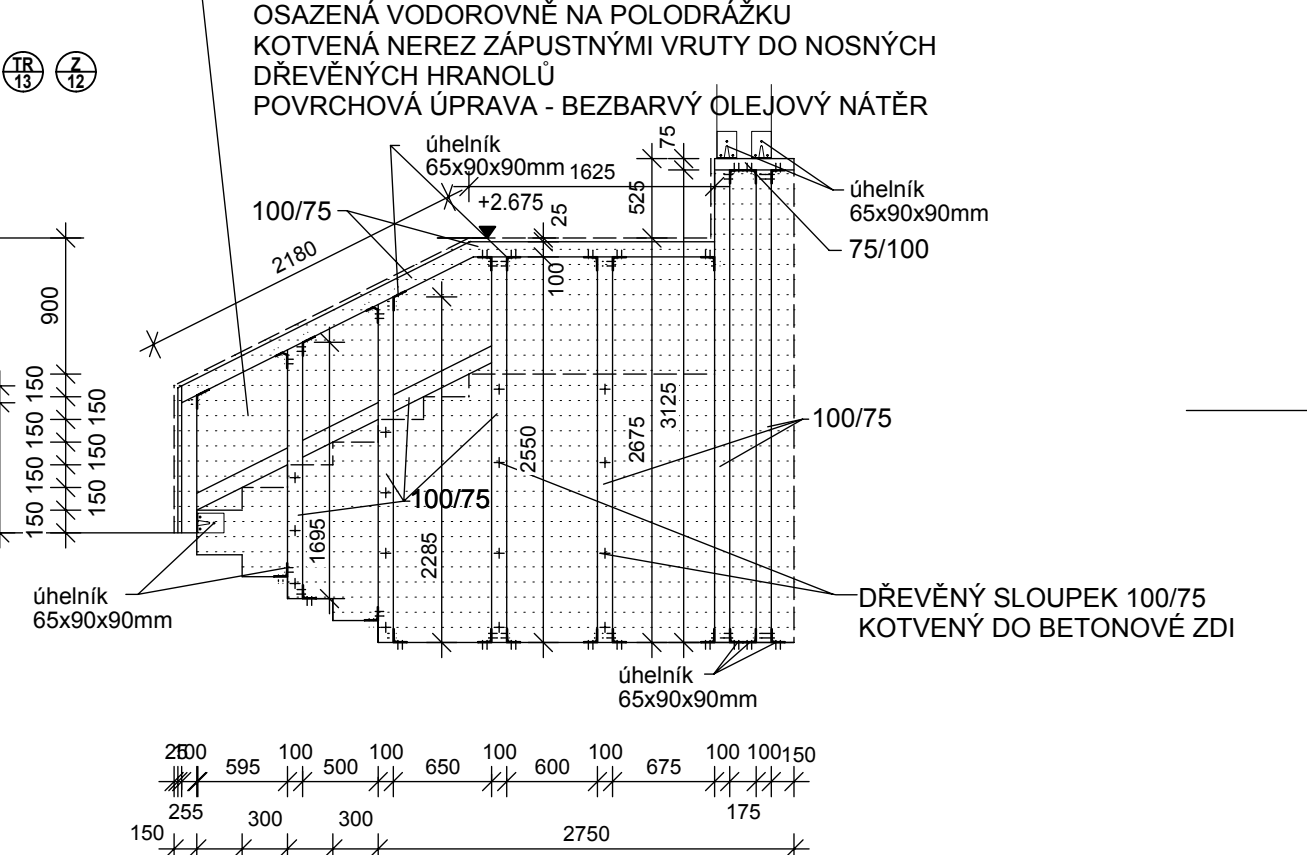

DŘEVĚNÝ OBKLAD
- MODŘINOVÁ PRKNA TL. 25 MM, ŠÍŘKA 100 MM,
OSAŽENÁ VODOROVNĚ NA POLODŘÁŽKU
KOTVENÁ NEREZ ZÁPUSTNÝMI VRUTY DO NOSNÝCH
DŘEVĚNÝCH HRANOLŮ
POVRCHOVÁ ÚPRAVA - BEZBARVÝ OLEJOVÝ NÁTĚR



+/- 0,000 = 209,20

Část dokumentace	D.1.1. Architektonicko stavební řešení	AG ATELIER s.r.o. Komenského 533 517 41 Kostelec nad Orlicí Ing. František Velinský	Datum	10/2020
Zodpovědný projektant:	Vypracoval:	Technická kontrola:	Měřítko	1 : 50
Ing. František Velinský	Jindřiška Dostálová	Ing. František Velinský	Stupeň	DPS
Akce:	AG ATELIER s.r.o. Komenského 533 517 41 Kostelec nad Orlicí Ing. František Velinský	AG ATELIER s.r.o. Komenského 533 517 41 Kostelec nad Orlicí Ing. František Velinský	Zodpovědný projektant:	Jindřiška Velinská
Investor:	Pardubický kraj Komenského náměstí 125, 532 11 Pardubice		Vypracoval:	Jindřiška Dostálová
Obsah:	k.ú. KLADRUBY NAD LABEM p.č. 516/5, 516/10, 516/55		Číslo výkresu	D.1.1.b.21
			Paré	

Tento dokument je duševním majetkem firmy AG ATELIER, Kostelec nad Orlicí. Nesmí být bez jejího souhlasu kopírován ani jinak rozšiřován!