


STŘEDNÍ ŠKOLA CHOVU KONÍ A JEZDECTVÍ
KLADRUBY NAD LABEM - VÝSTAVBA JÍZDÁRNY

ŘEZ A - A
M = 1 : 50

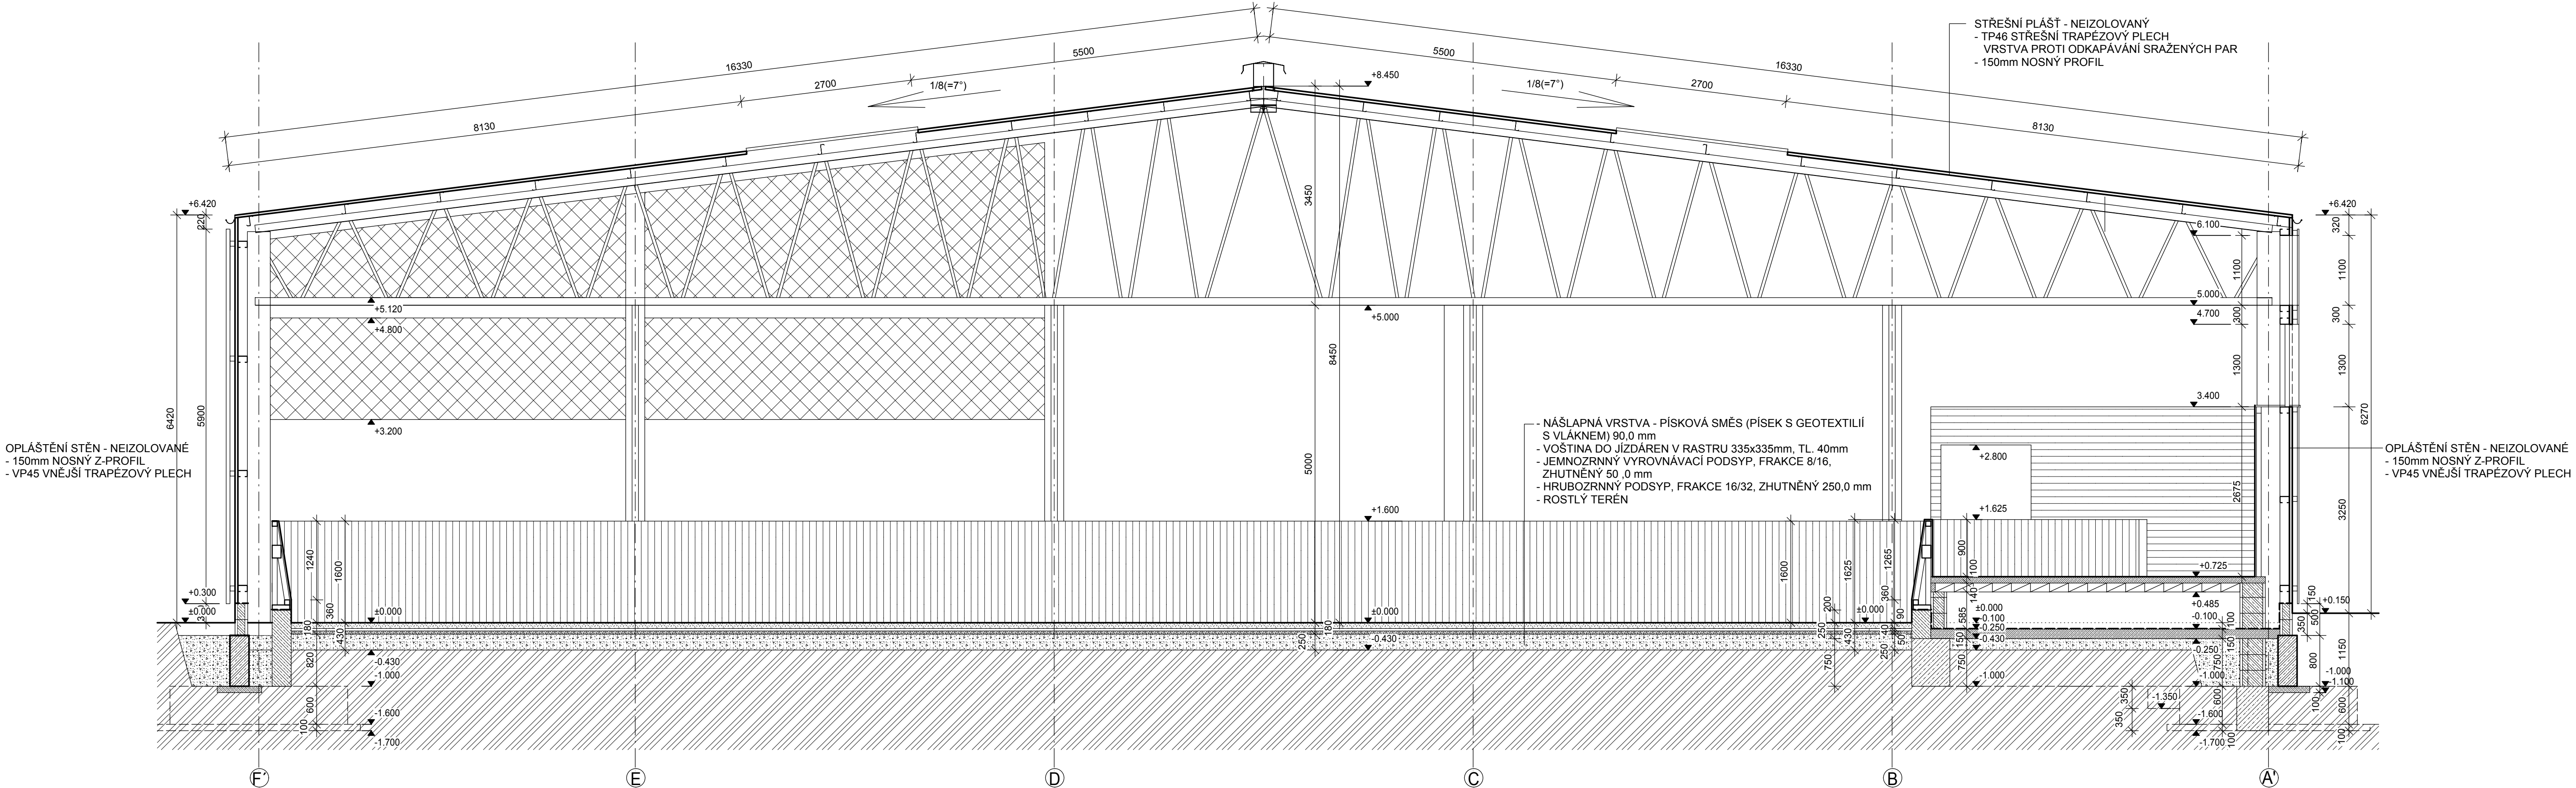

Část dokumentace	D.1.1. Architektonicko stavební řešení		 <div>AG ATELIER s.r.o. Komenského 533 517 41 Kostelec nad Orlicí IČO 26002892 DIČ 255-26002892 tel.: +420 494 321 541 fax: +420 494 321 412 www.agatelier.cz agatelier@agatelier.cz</div>
Zodpovědný projektant: Ing. František Velínský	Vypracoval: Jindřiška Dostálová	Technická kontrola: Ing. František Velínský	
 <div>Akce:</div>	Datum 10/2020		Měřítko 1: 50
	Stupeň DPS		Zodpovědný projektant: Ing. František Velínský
	Výpracoval: Jindřiška Dostálová		Číslo výkresu Paré
	Investor: Pardubický kraj Komenského náměstí 125, 532 11 Pardubice		D.1.1.b.4
Obsah: Řez A - A			

Tento dokument je duševním majetkem firmy AG ATELIER, Kostelec nad Orlicí. Nesmí být jejího souhlasu kopírován ani jinak rozšiřován!!