


PŮDORYS 1PP
M 1:115

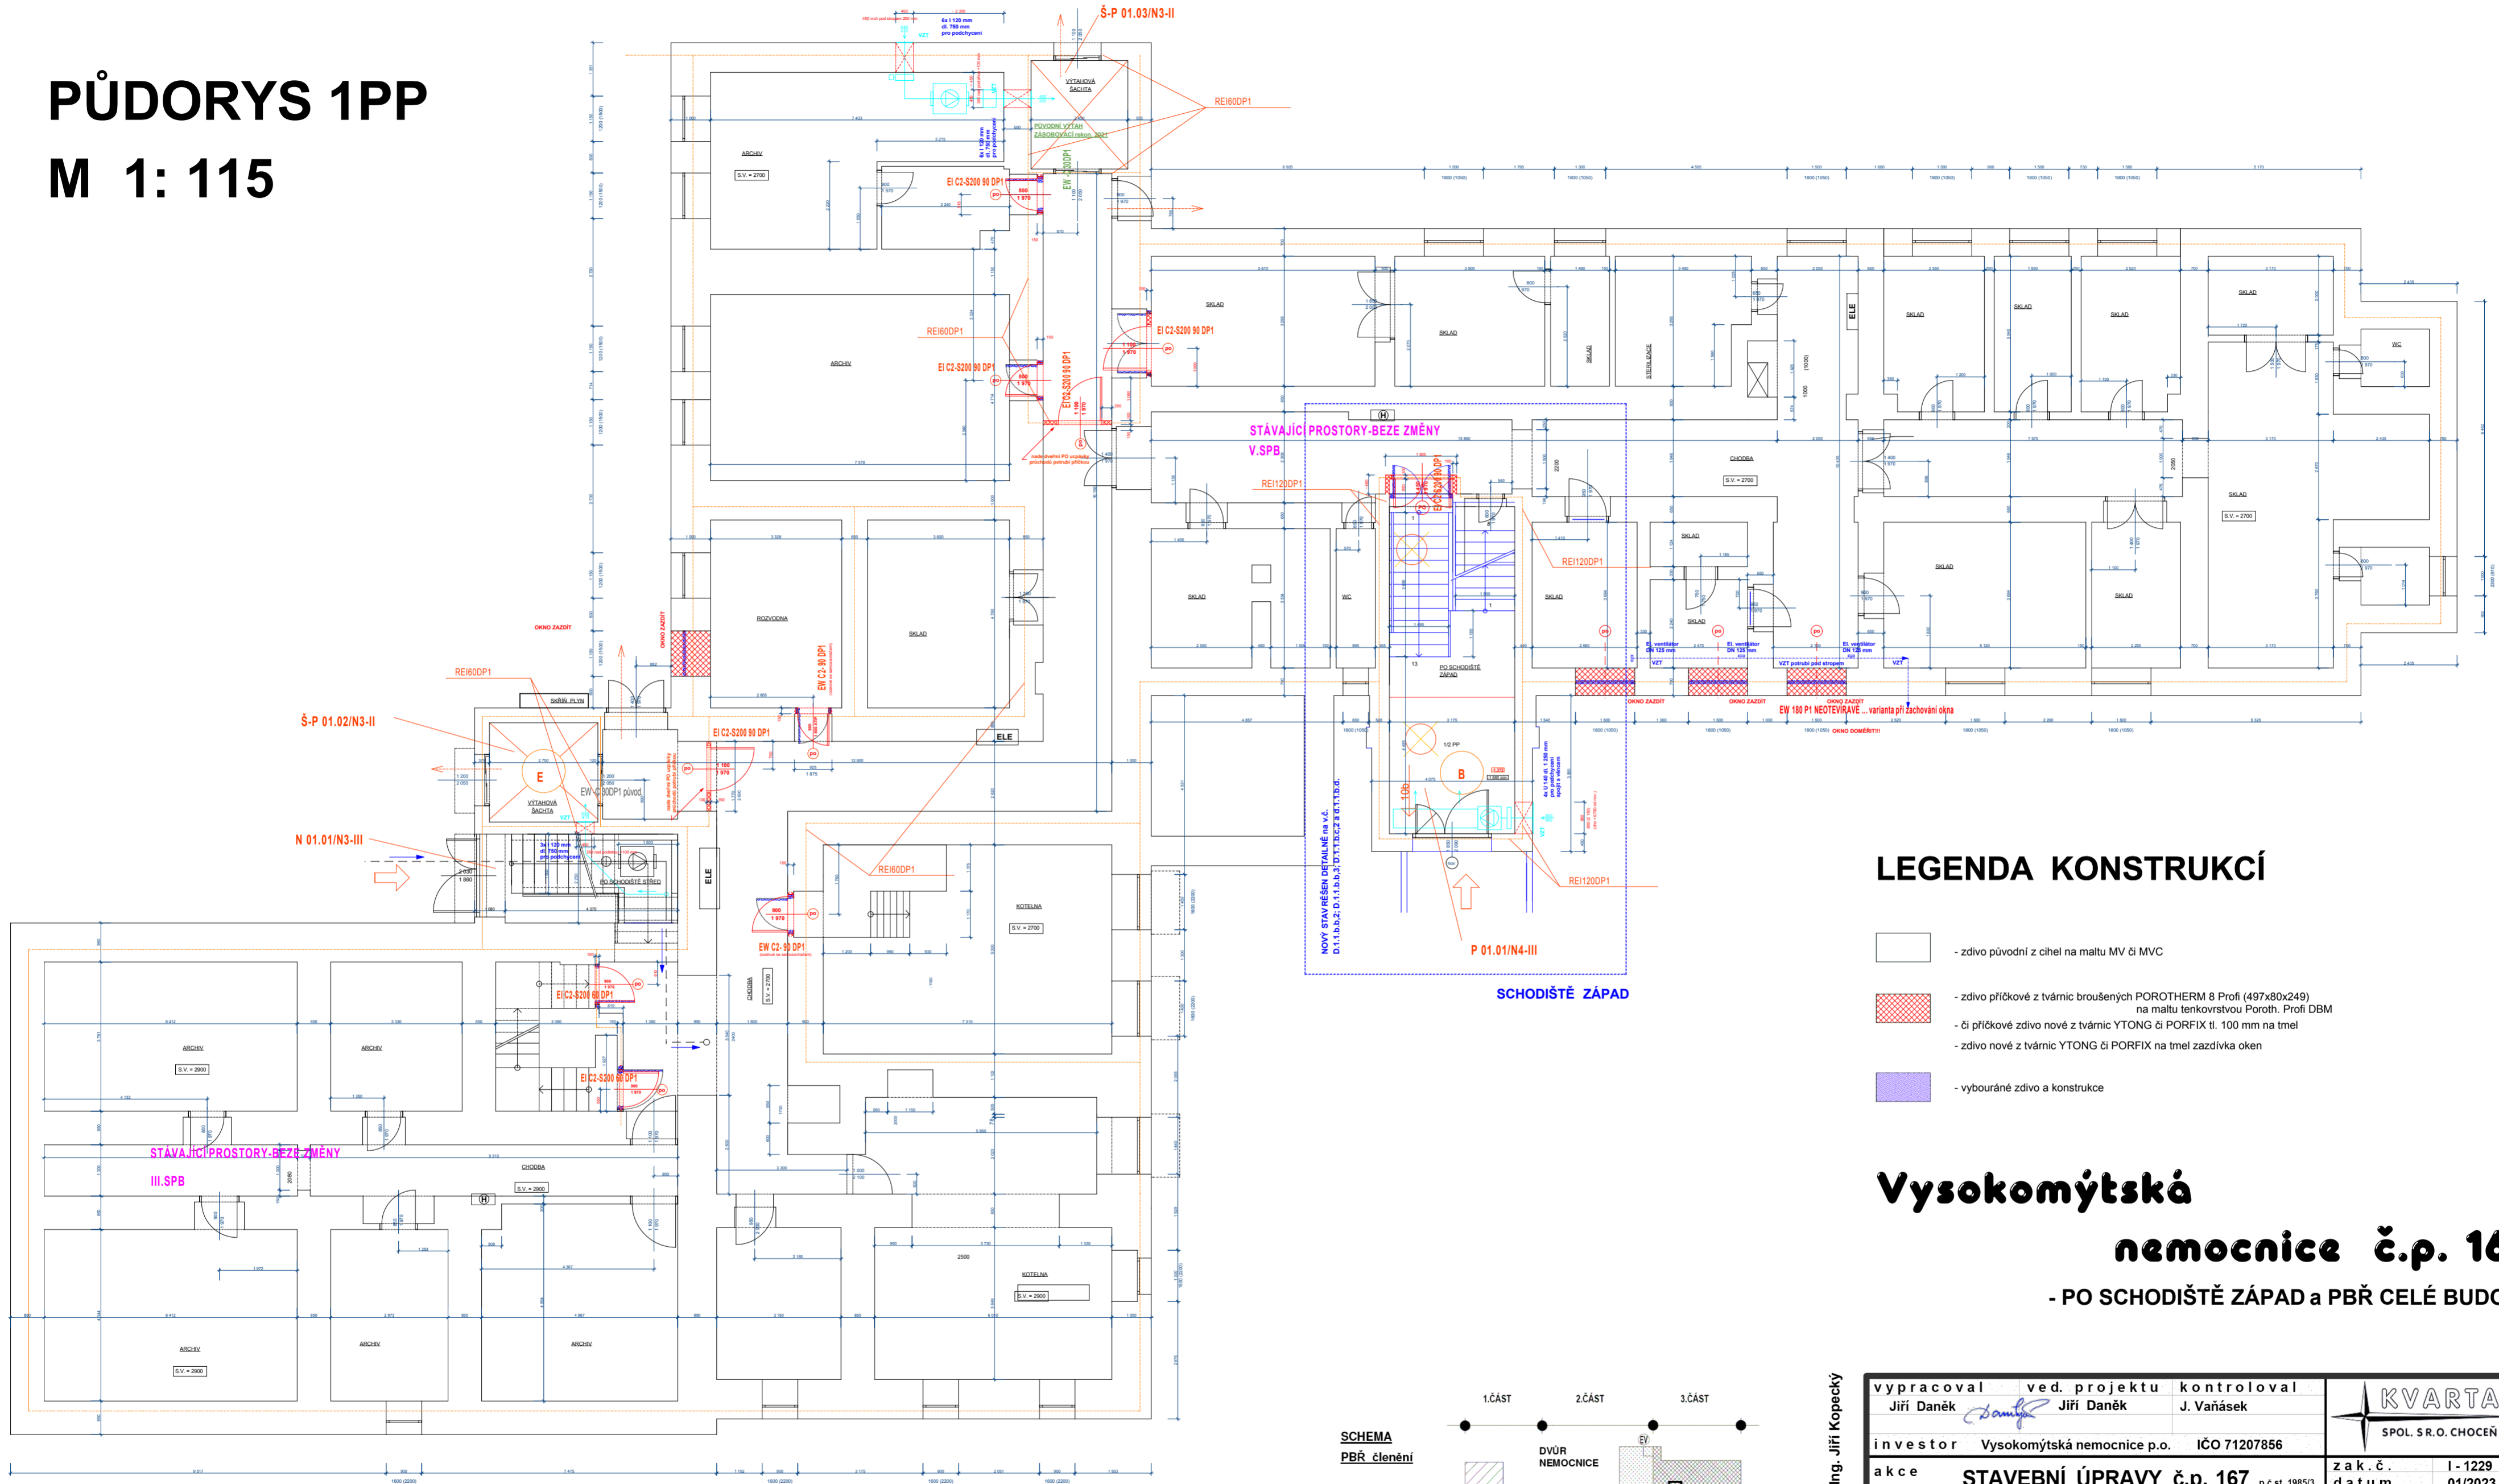


LEGENDA KONSTRUKCÍ

- zdivo původní z cihel na maltu MV či MVC
- zdivo příčkové z tvárníc broušených POROTHERM 8 Profi (497x80x249) na maltu tenkovrstvou Poroth. Profi DBM
- či příčkové zdivo nové z tvárníc YTONG či PORFIX II. 100 mm na tmel
- zdivo nové z tvárníc YTONG či PORFIX na tmel zazdívká oken
- vybourané zdivo a konstrukce

Vysokomýtská
nemocnice č.p. 167
- PO SCHODIŠTĚ ZÁPAD a PBŘ CELÉ BUDOVY

SCHEMA
PBŘ členění

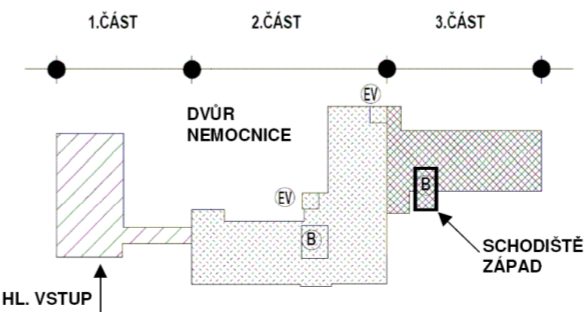

podklad PBŘ - Ing. Jiří Kopecký

vypracoval Jiří Daněk	ved. projektu Jiří Daněk	kontroloval J. Vanásek	KVARTA SPOL. S R.O. CHOCEŇ	
investor Vysokomýtská nemocnice p.o.	IČO 71207856			
akce STAVEBNÍ ÚPRAVY č.p. 167 PO SCHODIŠTĚ ZÁPAD; PBŘ CELKU	p.č.st. 1985/3 VYSOKÉ MÝTO		zak.č. I-1229	datum 01/2023
díl D.1.1. Architekt. a stavebně technické řešení			stupeň 6A4	formát č.přílohy
příloha Půdorys 1PP "PBŘ" - nový stav			1:115	D.1.1.b.b.4