


HLAVNÍ VYTYČOVACÍ BODY

BOD	KM	X	Y	L/R
ZÚ	0,000000	624395,269	1084750,325	
TP	0,002199	624393,737	1084748,746	15,000
PK	0,017199	624383,705	1084737,606	67,000
KP	0,054914	624370,002	1084703,002	15,000
PT	0,069914	624369,687	1084688,014	
TP	0,082968	624369,901	1084674,962	20,000
PK	0,102968	624368,090	1084655,137	31,000
KP	0,141984	624338,717	1084633,483	20,000
PT	0,161984	624319,244	1084637,617	
KÚ	0,162984	624318,293	1084637,928	

Legenda:

	HLAVNÍ KOMUNIKACE (AB)
	HLAVNÍ KOMUNIKACE (PROTISMYKOVÁ ÚPRAVA)
	HLAVNÍ KOMUNIKACE (AB) - MOST
	SJEZD (AB)
	SVAH - NÁSYP - ZELEŇ
	NEZPEVNĚNÁ KRAJNICE (AB recyklát)
	ZAMĚŘENÍ
	VODOROVNÉ DOPRAVNÍ ZNAČENÍ
	DRENÁŽ

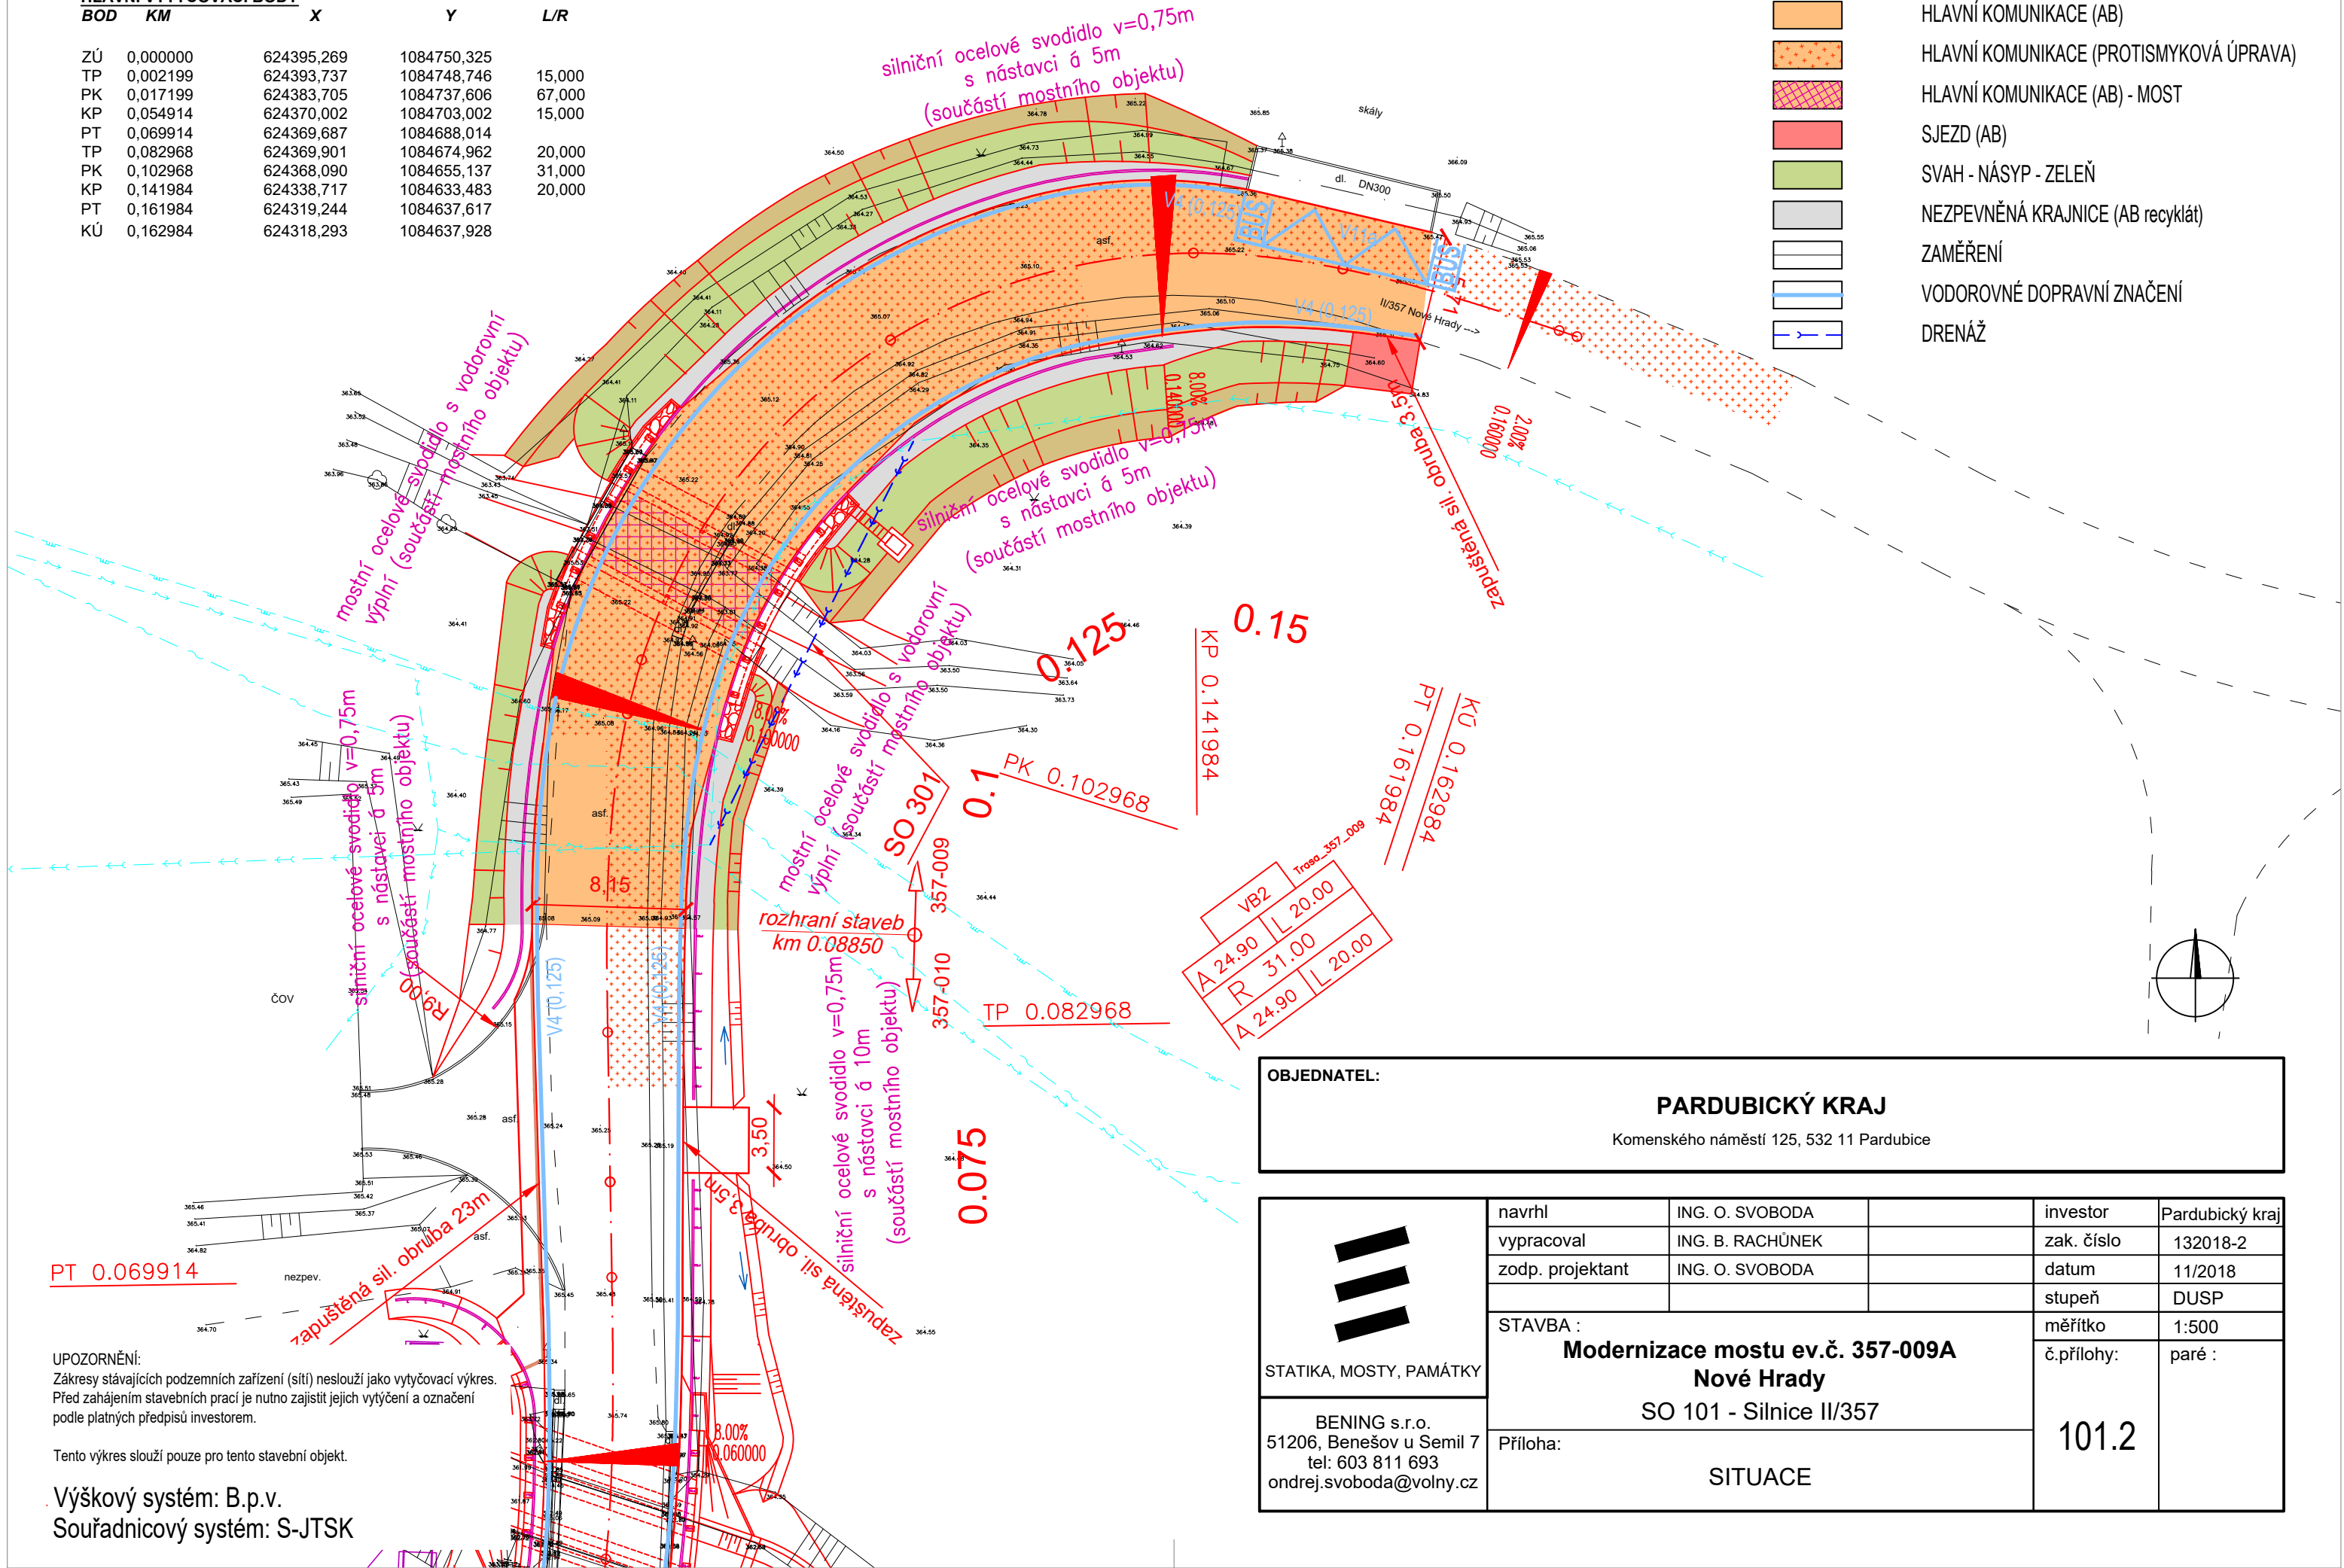

UPOZORNĚNÍ:
Zákresy stávajících podzemních zařízení (sítí) neslouží jako vytyčovací výkres.
Před zahájením stavebních prací je nutno zajistit jejich vytýčení a označení
podle platných předpisů investorem.

Tento výkres slouží pouze pro tento stavební objekt.

Výškový systém: B.p.v.
Souřadnicový systém: S-JTSK

OBJEDNATEL:				
PARDUBICKÝ KRAJ				
Komenského náměstí 125, 532 11 Pardubice				
	navrhl	ING. O. SVOBODA	investor	Pardubický kraj
	vypracoval	ING. B. RACHŮNEK	zak. číslo	132018-2
	zodp. projektant	ING. O. SVOBODA	datum	11/2018
	STAVBA : Modernizace mostu ev.č. 357-009A Nové Hradý SO 101 - Silnice II/357		stupeň	DUSP
			měřítko	1:500
STATIKA, MOSTY, PAMÁTKY		Příloha:		č.přílohy:
BENING s.r.o. 51206, Benešov u Semil 7 tel: 603 811 693 ondrej.svoboda@volny.cz		SITUACE		paré : 101.2