


PŮDORYS 1.PP - STÁVAJÍCÍ STAV

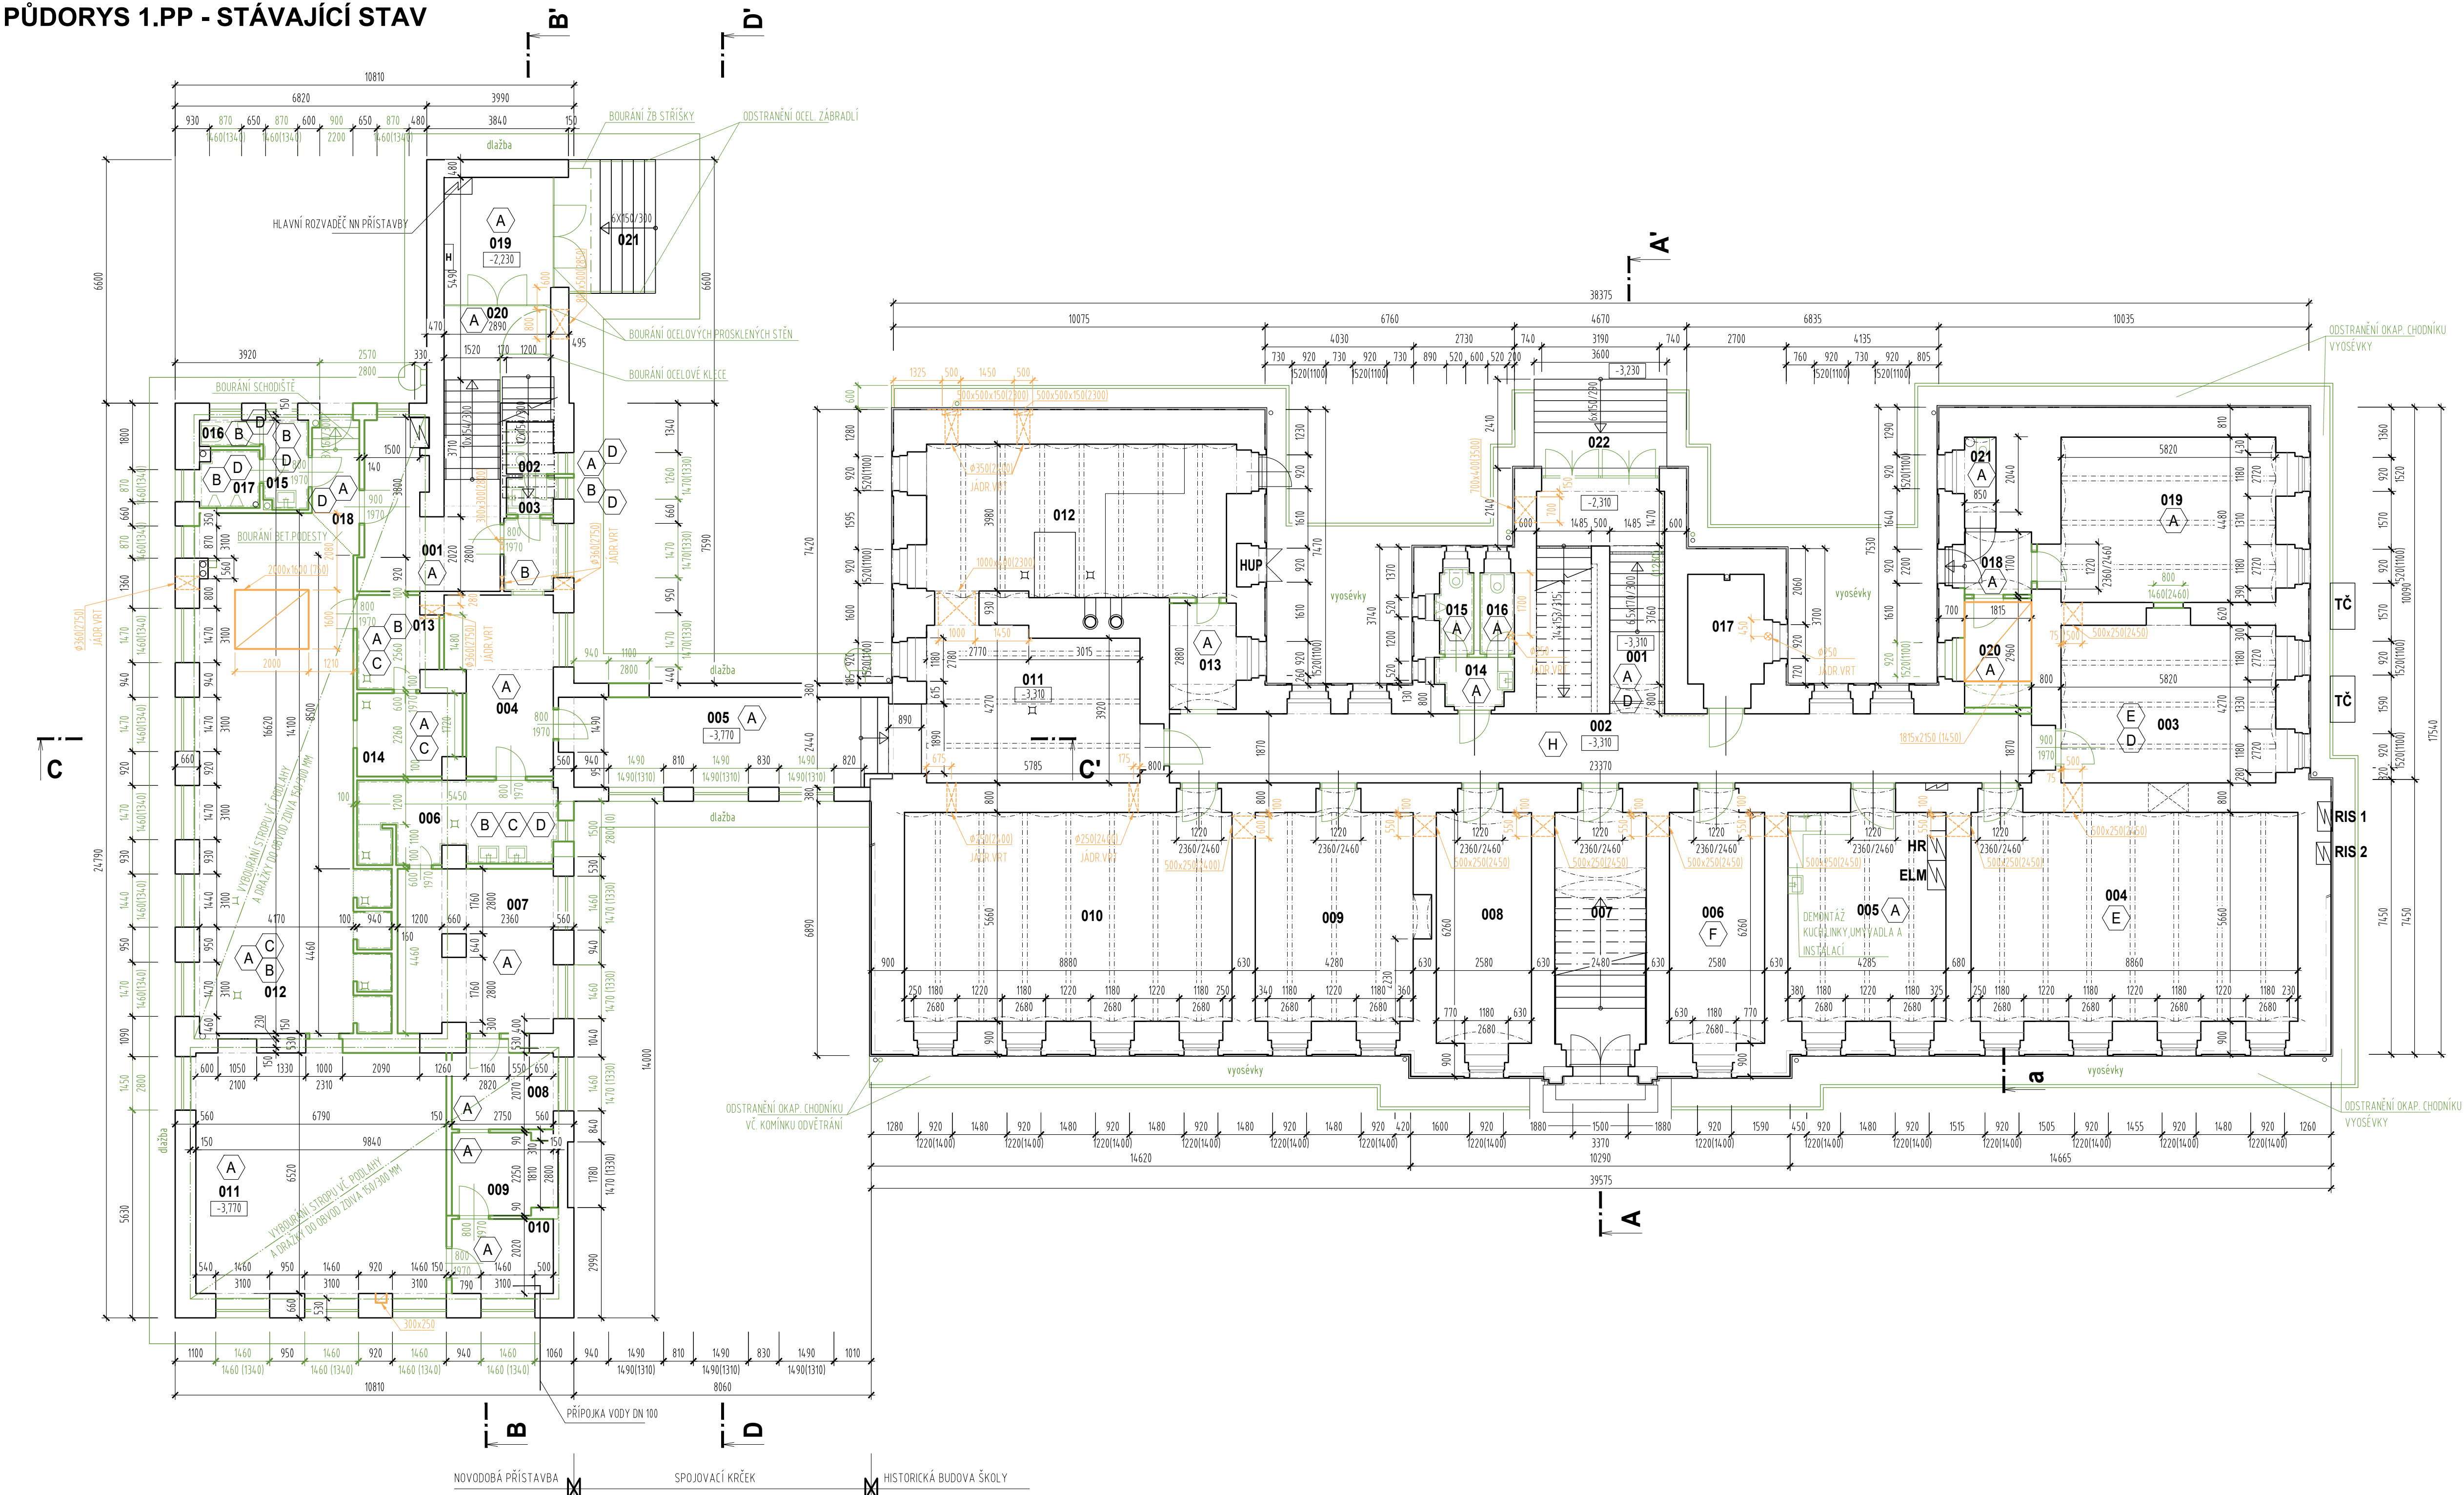

TABULKA PROSTUPŮ:

1.PP - HISTORICKÁ ČÁST					
m.č.	rozměr	směr	tl.	technologie	ks
003	500x250	zeď	620	ručně	1
003	500x250	zeď	800	ručně	1
005	550x250	zeď	650	ručně	2
007	550x250	zeď	630	ručně	2
008	550x250	zeď	630	ručně	1
009	600x250	zeď	630	ručně	1
010	250	zeď	800	jádrové vrtání	2
011	1000x400	zeď	930	ručně	1
012	350	zeď	940	jádrové vrtání	2
016	250	strop	400	jádrové vrtání	1
017	250	strop	400	jádrové vrtání	1
022	700x400	zeď	600	ručně	1


1.PP - NOVODOBÁ PŘÍSTAVBA

m.č.	rozměr	směr	tl.	technologie	ks
003	360	zeď	560	jádrové vrtání	1
003	360	zeď	100	jádrové vrtání	1
003	300x300	zeď	100	ručně	1
004	360	zeď	660	jádrové vrtání	1
011	300x250	nika	3400	ručně	1
012	360	zeď	660	jádrové vrtání	1
012	2000x1600	podlaha	750	ručně	1


POZN.:

- POKUD BUDE V MÍSTĚ NAVRŽENÉHO PROSTUPU STÁVAJÍCÍ ŽB VĚNEC, JE NUTNĚ POSUNOUT HORNÍ HRANU PROSTUPU POD ÚROVĚŇ DOLNÍ HRANY VĚNCE. NAVRŽENÝ PŘEKLAD SE V TAKOVÉM PŘÍPADĚ NEODSAZUJE!!

LEGENDA ZNAČENÍ

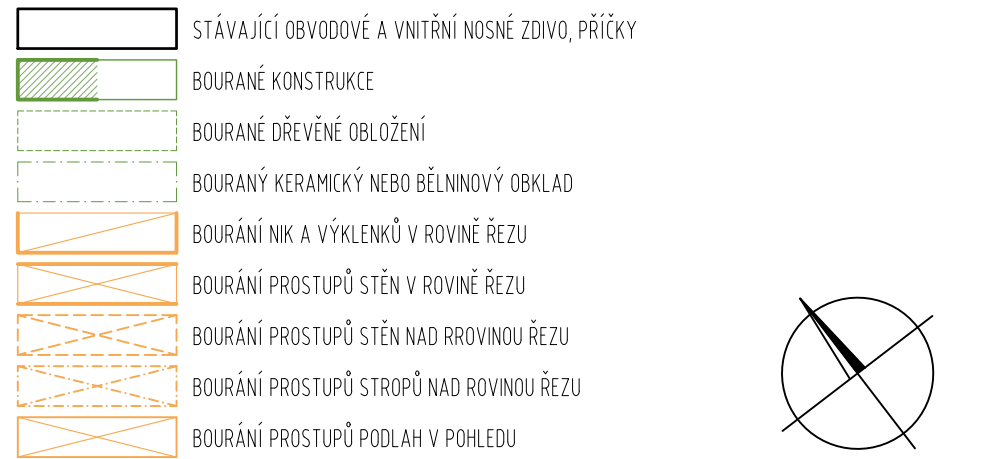

a - á : ODSTRANĚNÍ OKAPOVÉHO CHODNÍKU
-CELKEM 127,5 mb, M=150

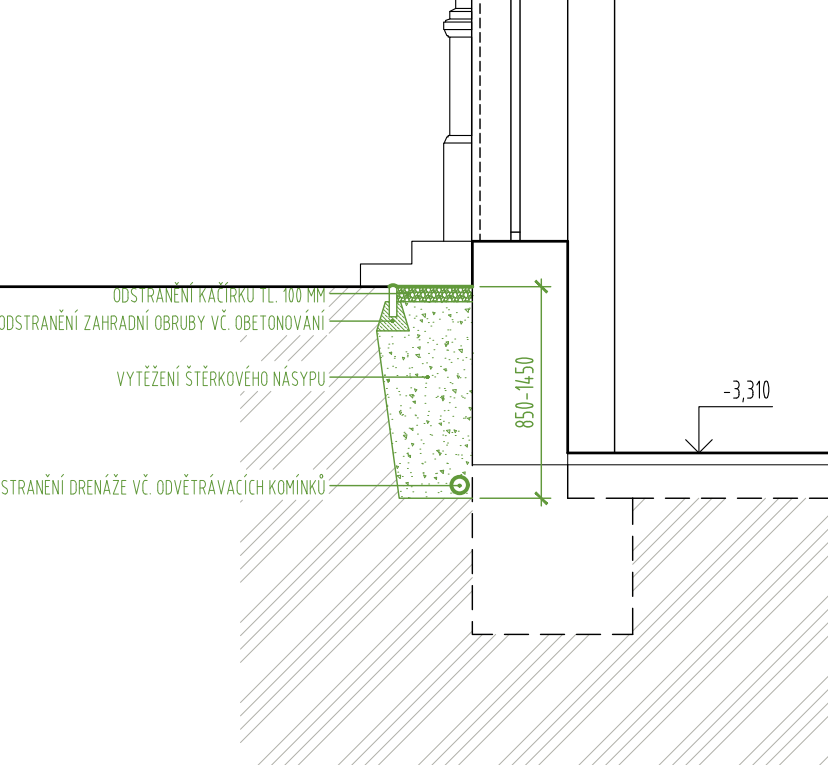

LEGENDA BOURACÍCH PRACÍ

- A ODSTRANĚNÍ STÁVAJÍCÍ PODLAHY
 - ODSTRANĚNÍ KERAMICKÉ DLAŽBY
 - ODSTRANĚNÍ KERAMICKÉHO SOKLU
- B ODSTRANĚNÍ STÁVAJÍCÍ PODLAHY
 - ODSTRANĚNÍ KERAMICKÉ DLAŽBY
 - ODSTRANĚNÍ KERAMICKÉHO OKLADU
- C VYBOURÁNÍ PODLAHOVÉ VPUS TI
- D ODSTRANĚNÍ OKLADŮ STĚN
- E ODSTRANĚNÍ STÁVAJÍCÍ PODLAHY
 - ODSTRANĚNÍ PVC (KOBREC)
 - ODSTRANĚNÍ PODLAHOVÉ LIŠTY
- F ODSTRANĚNÍ STÁVAJÍCÍ PODLAHY
 - ODSTRANĚNÍ KOBREC
- G ODSTRANĚNÍ STÁVAJÍCÍ PODLAHY
 - ODSTRANĚNÍ PODL. VLYSŮ
- H ODSTRANĚNÍ STÁVAJÍCÍHO POHLEDU

LEGENDA MÍSTNOSTÍ – NOVODOBÁ PŘÍSTAVBA

OZN.	ÚČEL MÍSTNOSTI	PLOCHA (m2)	PODLAHA	STĚNY	STROP
001	CHODBA, SCHODIŠTĚ	16,5	KERAM. DLAŽBA	VOŠ	VOŠ
002	KABINA WC	1,9	KERAM. DLAŽBA	VOŠ, KO	SDK
003	PŘEDSÍŇ WC	1,4	KERAM. DLAŽBA	VOŠ, KO	VOŠ
004	CHODBA	16	KERAM. DLAŽBA	VOŠ	VOŠ
005	ŠATNA	22,9	KERAM. DLAŽBA	VOŠ	VOŠ
006	UMÝVÁRNA	18,6	KERAM. DLAŽBA	VOŠ, KO	VOŠ
007	ŠATNA	3,14	KERAM. DLAŽBA	VOŠ	VOŠ
008	PŘEDSÍŇ ŠATNY	6,3	KERAM. DLAŽBA	VOŠ	VOŠ
009	BÝVALÝ VSTUP	6,2	KERAM. DLAŽBA	VOŠ	VOŠ
010	TECHNICKÁ MÍSTNOST	5,8	KERAM. DLAŽBA	VOŠ	VOŠ
011	UČEBNA ZEDNIKŮ	45,8	KERAM. DLAŽBA	VOŠ	VOŠ
012	UČEBNA ZEDNIKŮ	63,3	KERAM. DLAŽBA	VOŠ	VOŠ
013	PŘÍRUČNÍ SKLAD	5,1	KERAM. DLAŽBA	VOŠ	VOŠ
014	KANCELÁŘ	6,2	KERAM. DLAŽBA	VOŠ	VOŠ
015	PŘEDSÍŇ WC	3	KERAM. DLAŽBA	VOŠ, KO	VOŠ
016	KABINA WC	1,2	KERAM. DLAŽBA	VOŠ, KO	VOŠ
017	PISOÁRY	2,6	KERAM. DLAŽBA	VOŠ, KO	VOŠ
018	CHODBA	4,1	KERAM. DLAŽBA	VOŠ, KO	VOŠ
019	ZÁDVEŘÍ	10,7	DLAŽBA	VOŠ	VOŠ
020	SCHODIŠTĚ	16,4	TERACO	VOŠ	VOŠ
021	PŘEDLOŽENÉ SCHODY	9,2	TERACO		

LEGENDA MÍSTNOSTÍ – HISTORICKÁ BUDOVA ŠKOLY

OZN.	ÚČEL MÍSTNOSTI	PLOCHA (m2)	PODLAHA	STĚNY	STROP
001	CHODBA, SCHODIŠTĚ	13,0	STUPNĚ-KEROL, UTĚ TERMO	VOŠ	VOŠ
002	CHODBA	44,5	TERACO	VOŠ	VOŠ
003	JIDELNA	26,1	PVC	DŘEV. ODKLAD	VOŠ
004	VZORKY-UT	52,4	KOBREC	VOŠ	VOŠ
005	PŘÍPRAVNA	24,7	KER.DLAŽBA	VOŠ	VOŠ
006	SKLAD	17,3	KOBREC	VOŠ	VOŠ
007	SKLAD	16,4	TERACO	VOŠ	VOŠ
008	SKLAD	17,3	TERACO	VOŠ	VOŠ
009	SKLAD	26,4	TERACO	VOŠ	VOŠ
010	VZORKOVNA – ZTI	52,5	PVC (+4 cm)	VOŠ	VOŠ
011	KOTELNA	25,4	KER.DLAŽBA	VOŠ	VOŠ
012	KOTELNA	35,3	KER.DLAŽBA	VOŠ	VOŠ
013	ODRŽBA	5,6	KER.DLAŽBA	VOŠ	VOŠ
014	PŘEDSÍŇ WC	2,7	KER.DLAŽBA	VOŠ, KO	SDK
015	KABINA WC MUŽI	2,3	KER.DLAŽBA	VOŠ, KO	SDK
016	KABINA WC ŽENY	2,0	KER.DLAŽBA	VOŠ, KO	SDK
017	SKLAD – NEZAMĚŘENO	6,5	–	–	VOŠ
018	CHODBA	3,6	KER.DLAŽBA	VOŠ, KO	VOŠ
019	SÝRÁRNA	27,6	KER.DLAŽBA	VOŠ, KO	VOŠ
020	CHODBA	5,6	KER.DLAŽBA	VOŠ, KO	VOŠ
021	KABINA WC	2,4	KER.DLAŽBA	VOŠ, KO	VOŠ
022	PŘEDLOŽENÉ SCHODY	9,3	TERACO	–	

OBJEDNATEL
Pardubický kraj
Komenského nám. 125
532 11 Pardubice

ZMĚNA VÝKRESU:				
Č. ZMĚNY	PŘEDMĚT ZMĚNY	ZMĚNU PROVEDL.	PODPIS	DATUM ZMĚNY
1				
2				

SO 01 - expozice a zázemí

VÝŠKOVÝ SYSTÉM: Bpv
SOUŘAD. SYSTÉM: S-JTSK, ±0.000 = 280,23 m.n.m.

VEDOUCÍ PROJEKTANT	Ing. Stanislav Herudek		
ZODPOVĚDNÝ PROJEKTANT	Ing. et Ing. arch. Pavel Fürst		
VYPRACOVAL	Ing. et Ing. arch. Pavel Fürst		
KONTROLOVAL	Ing. Stanislav Herudek		

oFED
facility / energy / development

NÁZEV AKCE:	DATUM	08/2023
TECHNICKÉ MUZEUM PARDUBICKÉHO KRAJE	FORMÁT	8xA4
NÁZEV OBJEKTU:	MĚŘÍTKO	1:100
SO 01 - BUDOVA 1	STUPEŇ	DPS
PŘÍLOHA:	ČÍS. ZAKÁZKY	2215
PŮDORYS 1.PP - STÁVAJÍCÍ STAV A BOURANÉ	ČÍS. SOUPRAVY	ČÍS. VÝKRESU
		01_D1.01