


ELEKTROMĚROVÝ ROZVADĚČ 1 – DOMOVNÍ ROZVODY

ELEKTROMĚROVÝ ROZVADĚČ MUSÍ BÝT V SOULADU S
PŘIPOJOVACÍMI PODMÍNKAMI DISTRIBUTORA ELEKTRICKÉ ENERGIE – ČEZ Distribuce a.s.

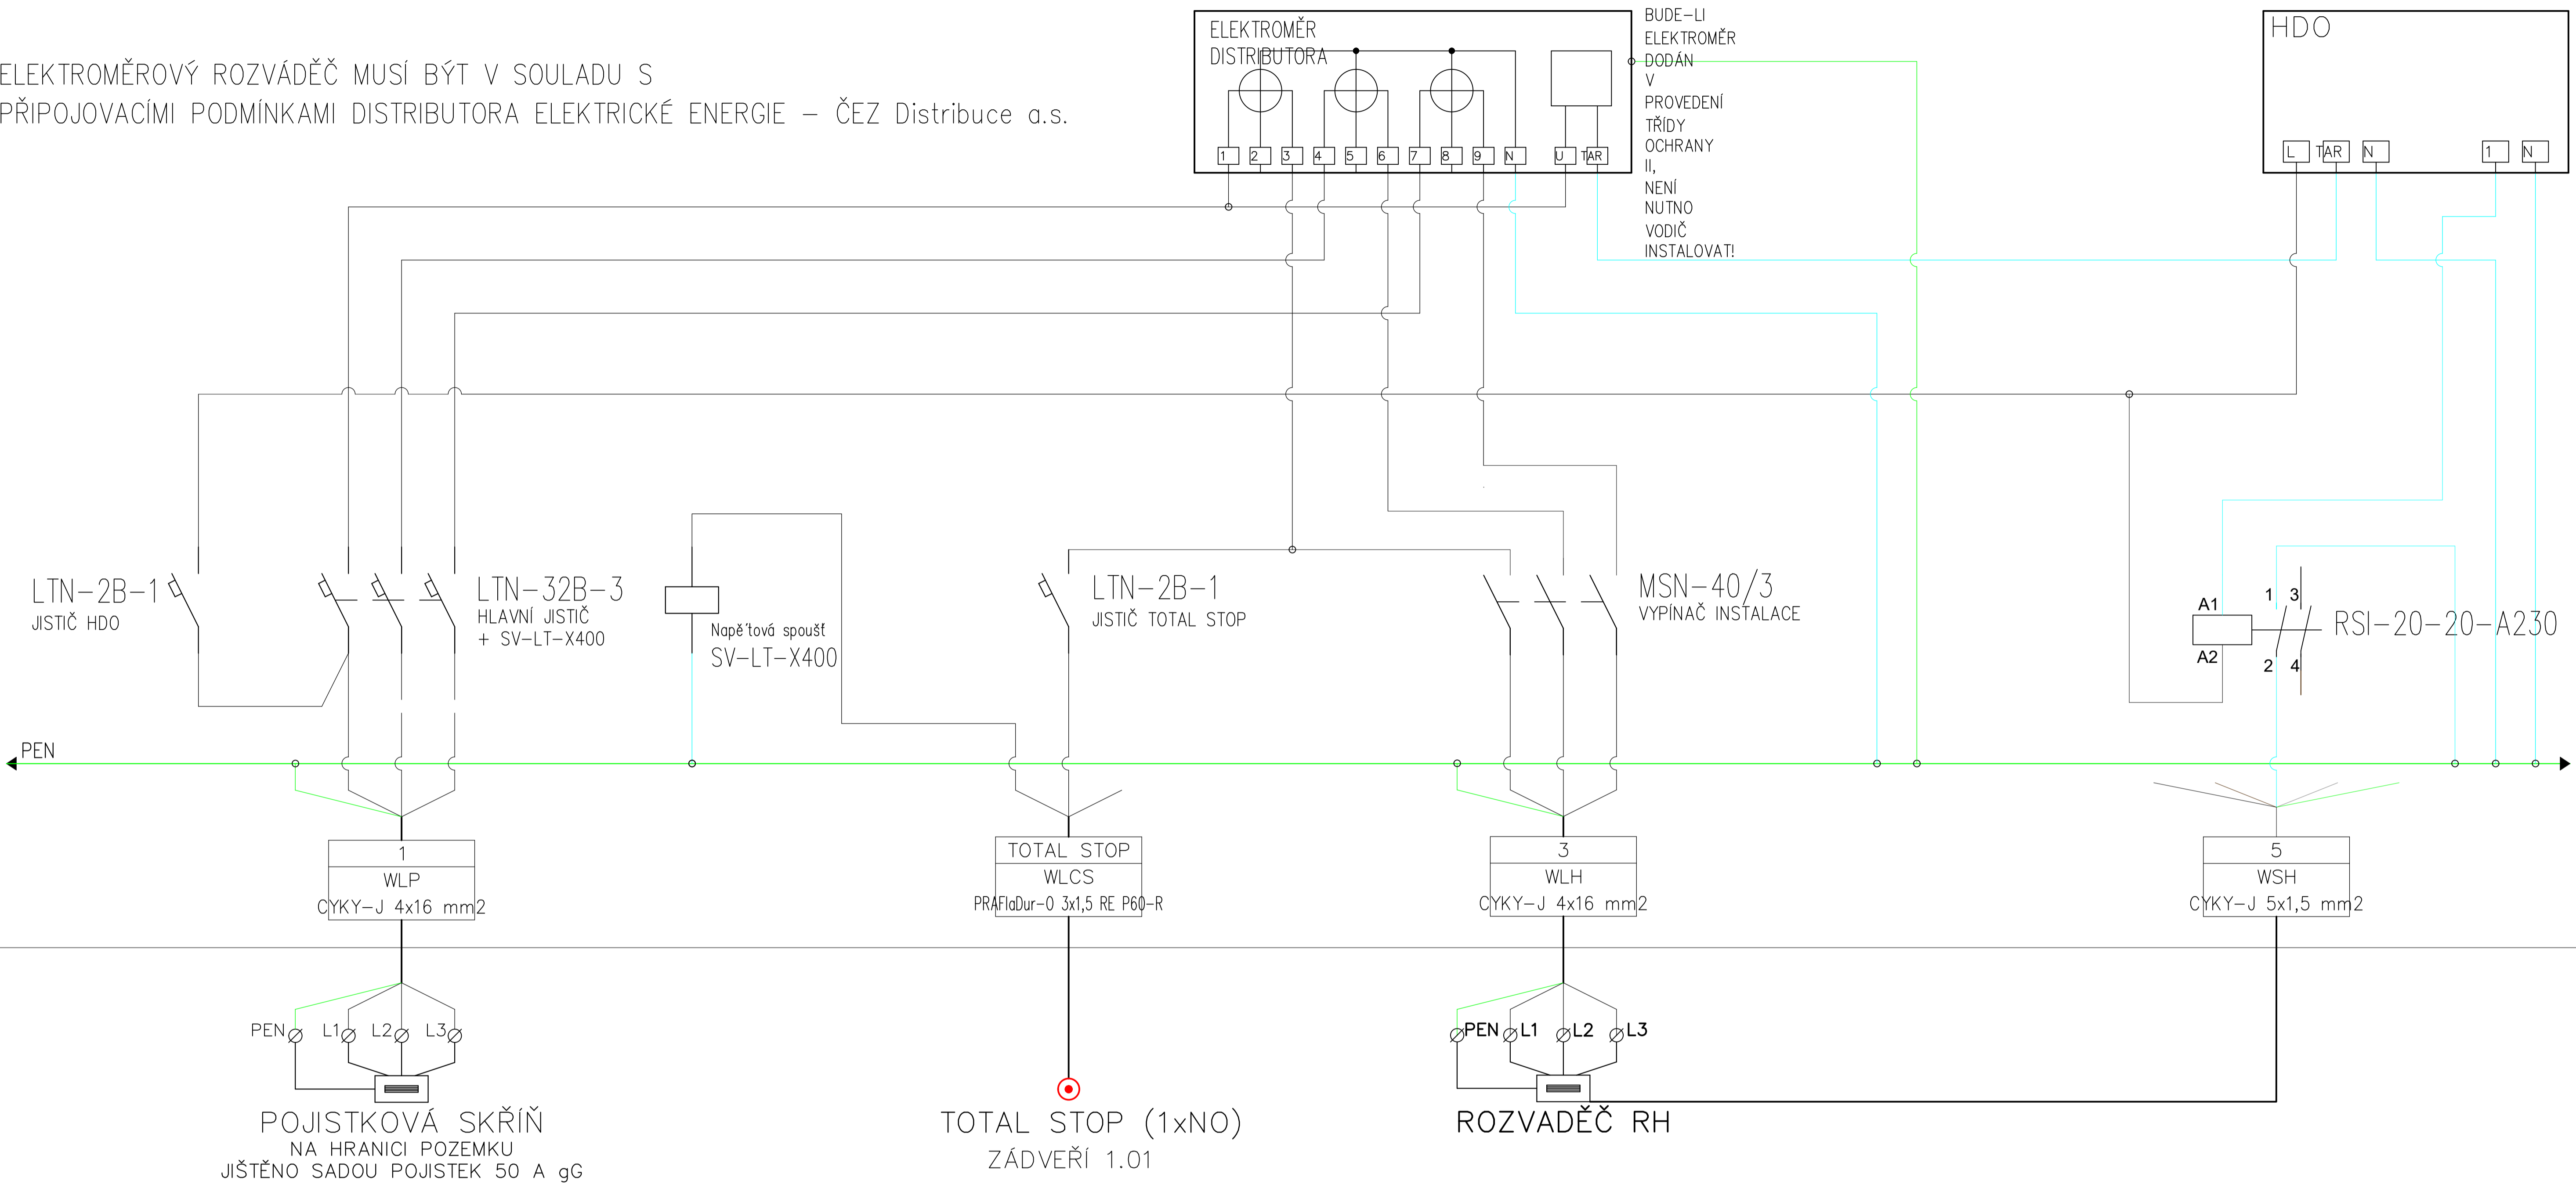

ELEKTROMĚROVÝ PILÍŘOVÝ ROZVADĚČ

3 FÁZOVÝ, DVOUTARIFNÍ

TYP ČEZ, In 40 A, KRYTÍ: IP44

ROZMĚRY: š = 400 mm, v = 1930 mm, h = 240 mm


MAX. PRŮŘEZ PŘIPOJOVACÍHO VODIČE: 16mm

ROZVODNÁ SOUSTAVA: 3+PEN-3+N+PE~, 50Hz, TN-C-S, 230/400V

OCHRANNÉ OPATŘENÍ DLE ČSN 33 2000- 4- 41, ed. 3:

AUTOMATICKÉ ODPOJENÍ OD ZDROJE

RÁZOVÝ ZKRATOVÝ PROUD: Ik" < 6 kA

Vypracoval:	Odpovědný projektant:	Hlavní inženýr projektu:	
Mgr. Bc. Martin Kaňka	Ing. Jaroslav Kučera	Ing. Jaroslav DVOŘÁK	
	ČKAIT: 1400475		
Místo stavby: Rudoltice, k.ú. Rudoltice u Lanškrouna, p.č. 4245/91			Sinc s.r.o. +420 775 124 685
Investor: Pardubický kraj, Komenského náměstí 125, 532 11 Pardubice			IČ: 288 14 878 www.sinc.cz
Akce:			Formát: -
Transformace Domova u studánky			Datum: 10/2023
- domek Rudoltice II			Stupeň: DPS
Objekt: SO01 Novostavba domu			Zakáz. č.: 210201
Výkres:			Měřítko: -
ELEKTROMĚROVÝ ROZVADĚČ 1			Č.v. D.1.4.4