ČÍSLO MÍST.	ÚČEL MÍSTNOSTI 2NP PAVILON B	PLOCHA m²	PLOCHA m²	PODHLEDY KÓD	PODHLEDY POPIS	POZNÁMKA
B2.114	OPERAČNÍ SÁL	40,85				
B2.115	POKOJ LÉKAŘŮ	12,70				
B2.116	PŘÍPRAVA PACIENTA	14,19				
B2.127	POKOJ	22,17				
B2.138	FILTR	9,28				
B2.139	CHODBA					
B2.140	ŠACHTA	5,44				
B2.141	ČISTICÍ MÍSTNOST	5,47				
B2.142	ŠATNA MUŽI	8,09				
B2.143	UMÝVÁRNA LÉKAŘŮ	10,93				
B2.144	UMÝVÁRNA NÁSTROJŮ	8,90			VÝMALBA	OSAZENÍ POŽ. ROLETY
B2.145	OPERAČNÍ SÁL	34,53				
B2.146	SCHODIŠTĚ	18,83				
B2.149	SCHODIŠTĚ	22,19				
B2.150	CHODBA	58,77			VÝMALBA	
		1,60				
B2.151	ČISTICÍ MÍSTNOST	8,55				
B2.152	UMÝVÁRNA	11,10				
B2.153	SKLAD VĚCÍ PACIENTŮ	9,00				
B2.154	ÚKLID	1,34				
B2.155	WC PACIENTEK	12,77				
B2.156	UMÝVÁRNA PACIENTEK	7,05				
B2.157	ČISTÉ PRÁDLO	3,32				
B2.158	LŮŽKOVÝ POKOJ	17,30				
B2.159	CHODBA	79,26				
B2.160	POKOJ JIP 2L	26,88				
B2.161	POKOJ JIP 1L	17,40				
B2.162	SESTRA JIP	16,75				
B2.163	POKOJ JIP 2L	17,22				
B2.164	LŮŽKOVÝ POKOJ	16,24				
B2.165	LŮŽKOVÝ POKOJ	16,24				
B2.166	LŮŽKOVÝ POKOJ	15,26				
B2.167	LŮŽKOVÝ POKOJ	17,22				
B2.168	LŮŽKOVÝ POKOJ	16,24				
B2.169	PRACOVIŠTĚ SESTER	17,95				
B2.170	DENNÍ MÍSTNOST	8,26				
B2.171	PŘÍPRAVNA	7,90				
B2.172	VYŠETŘOVNA	15,95				
B2.173	LŮŽKOVÝ POKOJ	17,78				
B2.174	LŮŽKOVÝ POKOJ	15,12				
B2.175	LŮŽKOVÝ POKOJ	17,36				
B2.176	SESTRA	14,70				
B2.177	LŮŽKOVÝ POKOJ 2L	15,36				
B2.178	WC + SPRCHA	3,27				
B2.179	LŮŽKOVÝ POKOJ	38,79				
B2.180	WC + SPRCHA	3,16				
B2.181	CHODBA	72,80			VÝMALBA	
		2,60				
B2.182	LŮŽKOVÝ POKOJ 2L	17,22				
B2.183	WC PERSONÁLU	3,32				
B2.184	UMÝVÁRNA PACIENTŮ	7,40				
B2.185	WC PACIENTŮ	12,77			VÝMALBA	
B2.186	SKLAD	1,50				
B2.187	KUCHYNĚ	13,37			VÝMALBA	
		1,20				
B2.188	CHODBA	26,76				
B2.192	VÝTAH	4,20				

LEGENDA ZNAČEK

KONCOVÉ PRVKY VZT

VZT VÝUSŤ

KONCOVÉ PRVKY SLP

AUTOMATICKÝ MULTISENZOROVÝ POŽÁRNÍ HLÁSIČ V PODHLEDU — AUTOMATICKÝ MULTISENZOROVÝ POŽÁRNÍ HLÁSIČ V PODHLEDU + NAD PODHLEDEM

VESTAVNÝ STROPNÍ REPRODUKTOR — STROPNÍ REPRODUKTOR

KONCOVÉ PRVKY EL

SVÍTIDLO VESTAVNÉ DO PODHLEDU — NOUZOVÉ VESTAVNÉ OSVĚTLENÍ — NOUZOVÉ PŘISAZENÉ OSVĚTLENÍ PIKTOGRAMY — NOUZOVÉ VESTAVĚNÉ OSVĚTLENÍ PIKTOGRAMY — DRŽÁK PRO TV PRO VTAŽENÍ KABELŮ — NOUZOVÉ PROTIPANIKOVÉ SVÍTIDLO — PANEL: LED PANEL S POŘADOVÝMI ČÍSLY

STAVEBNÍ PRVKY PODHLEDU

KOVOVÁ MŘÍŽKA PRO ODVĚTRÁNÍ MP V PODHLEDU 100/100MM – KOMAXIT, BARVA BÍLÁ — SMĚR KLADENÍ KAZET PODHLEDU — R: REVIZNÍ DVÍŘKA 300x300, 400x400, 1100x600, 900x900 V PODHLEDU

POZNÁMKA

POZN.1 – NIKA 140 x 140MM V PODHLEDU PRO ROLETU. VELIKOST BUDE NA STAVBĚ PŘIZPŮSOBENA VYBRANÉMU VÝROBKU

POZN.2 – PODHLED MARKÝZY Z HLINÍKOVÝCH KAZET – VIZ.V.Č.209 – DETAILY FASÁDY

POZN.3 – NIKA V PODHLEDU PRO SVĚTLA NAD UMYVADLY, ZALÍCOVAT SE STĚNOU, VELIKOST 58x65x600 mm A 58x65x1600 mm, BUDE NA STAVBĚ PŘIZPŮSOBENA VYBRANÉMU VÝROBKU.

POZN.4 – NIKA V PODHLEDU PRO SVĚTLA V 3NP V PROSTORU PŘED VÝTAHY, ZALÍCOVAT SE STĚNOU, VELIKOST 40x40x2900 mm A 40x40x4500 mm, BUDE NA STAVBĚ PŘIZPŮSOBENA VYBRANÉMU VÝROBKU.

POZN.5 – NIKA 165 x 45MM V PODHLEDU PRO RTG ŽALUZII. VELIKOST BUDE NA STAVBĚ PŘIZPŮSOBENA VYBRANÉMU VÝROBKU

POLOHA REVIZNÍCH DVÍŘEK V PODHLEDECH BUDE PŘIZPŮSOBENA POLOZE INSTALAČNÍCH ROZVODŮ

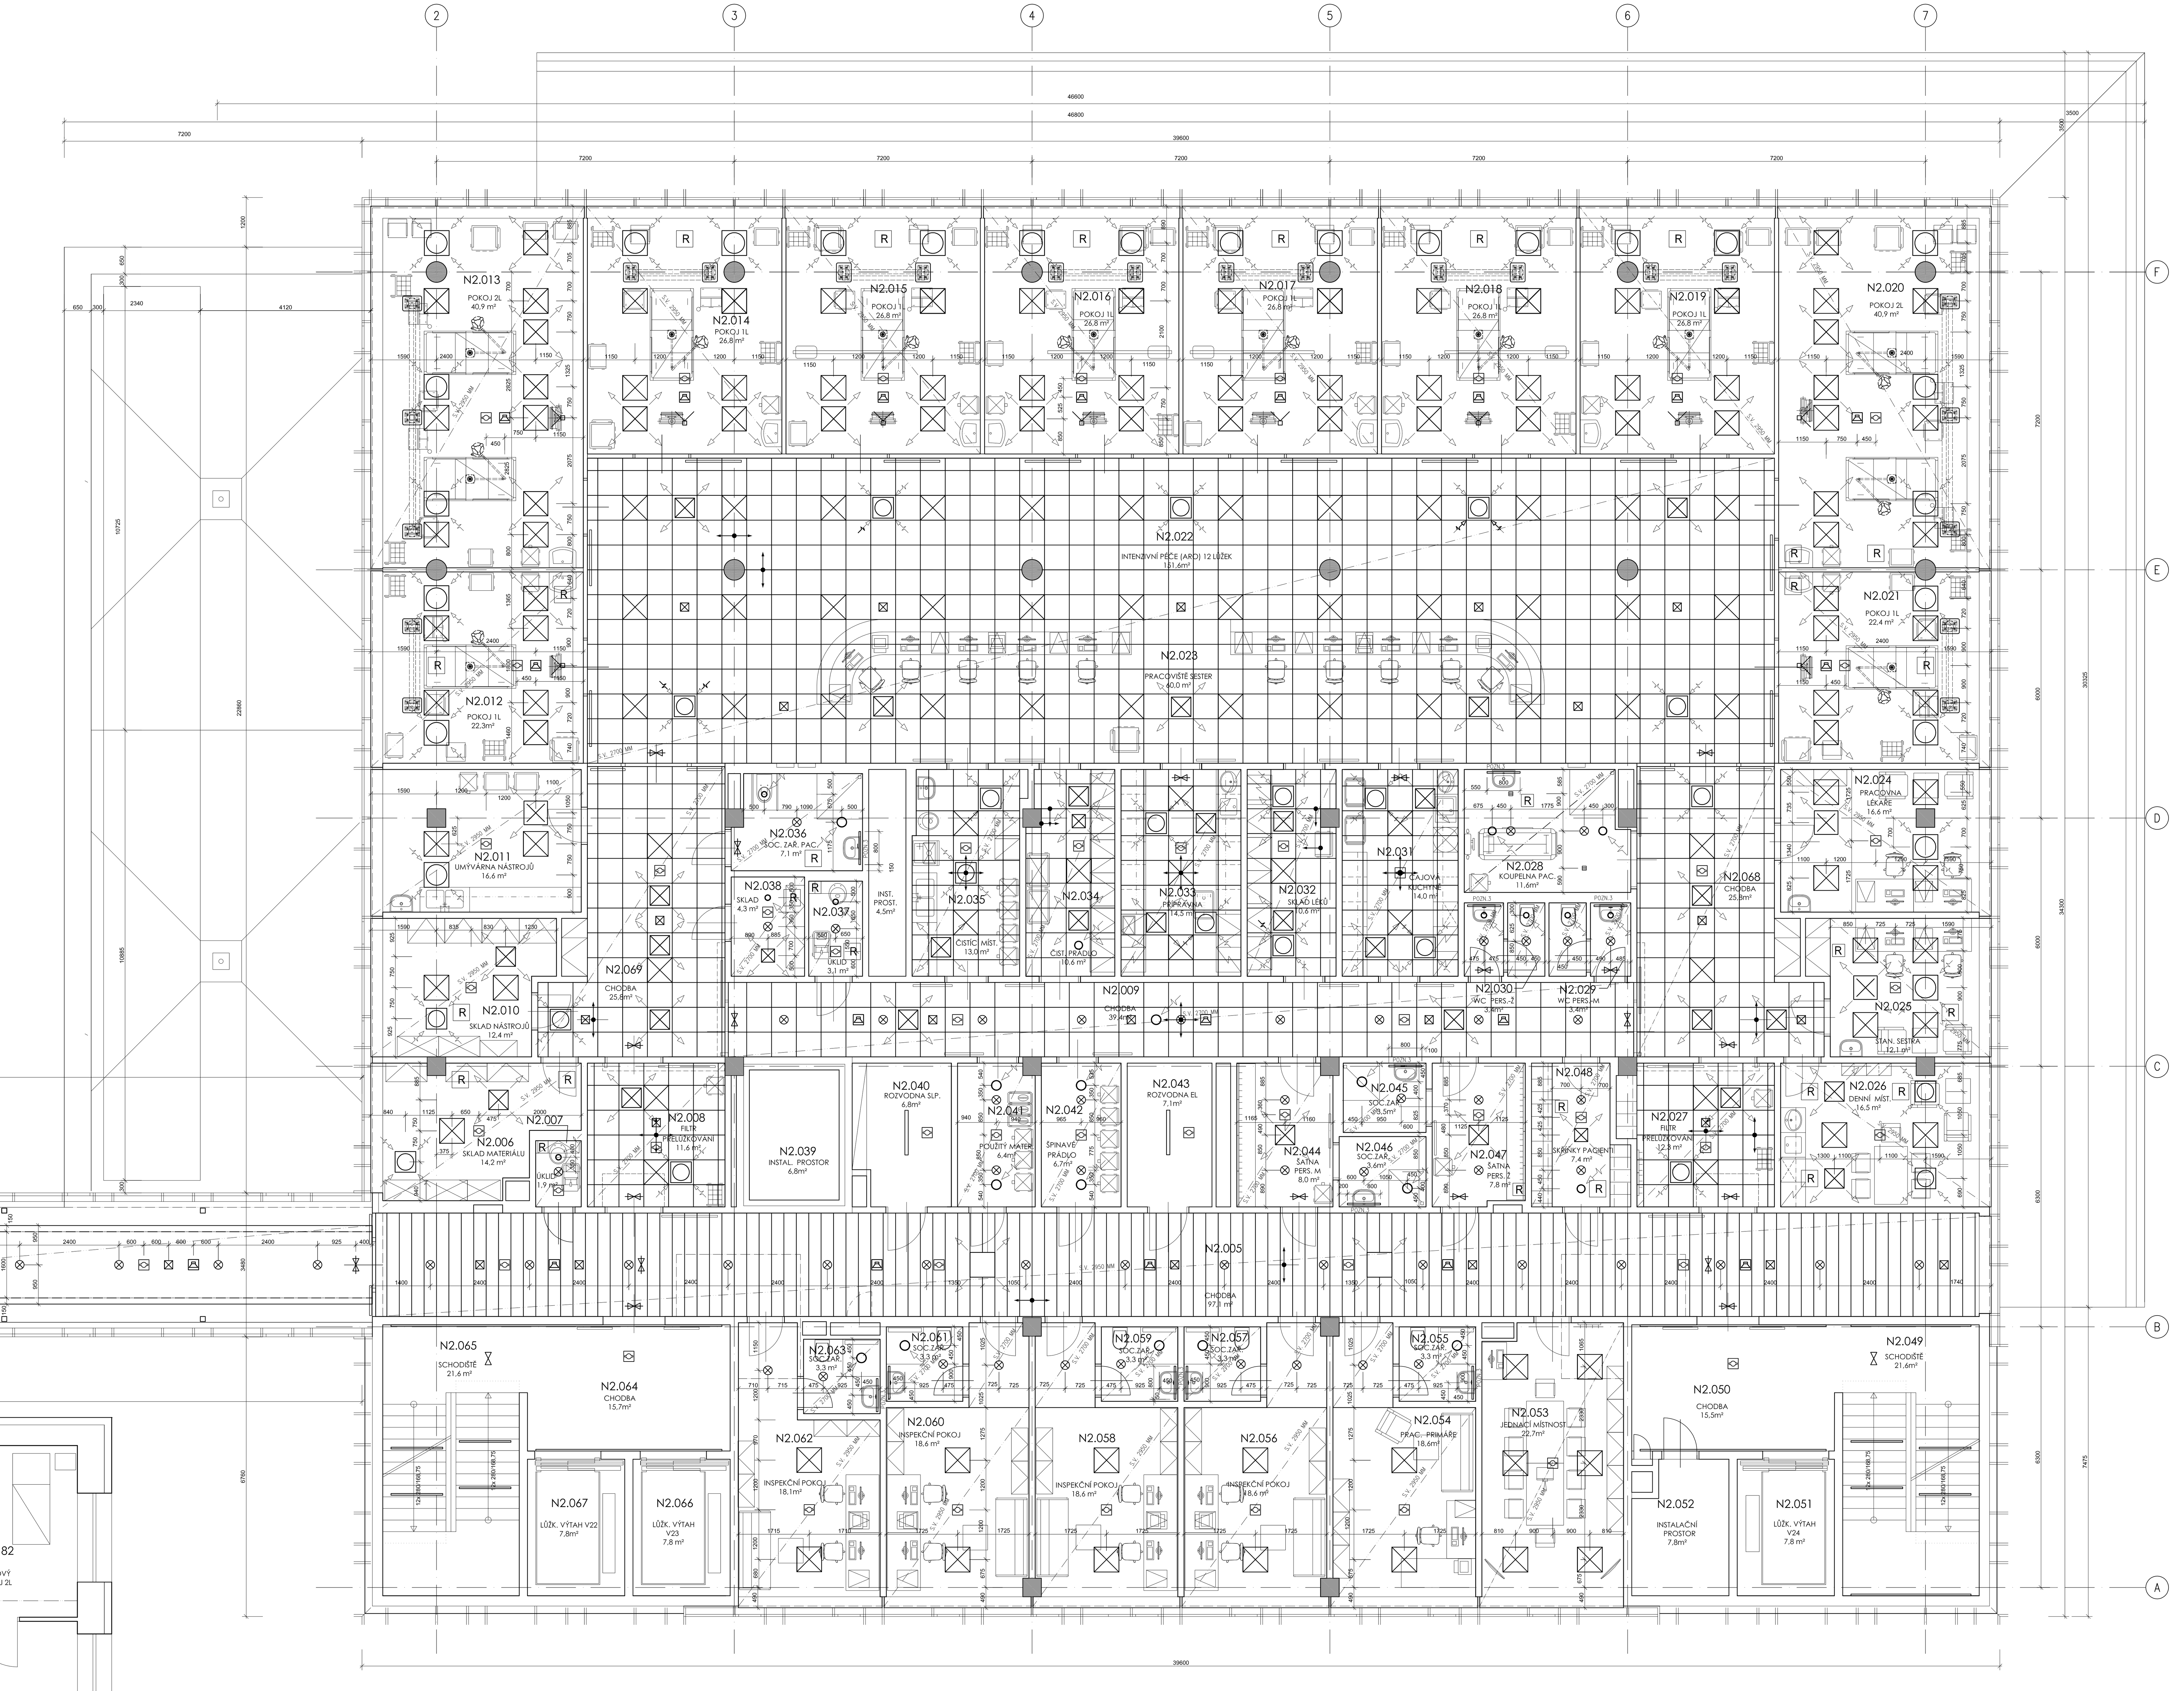

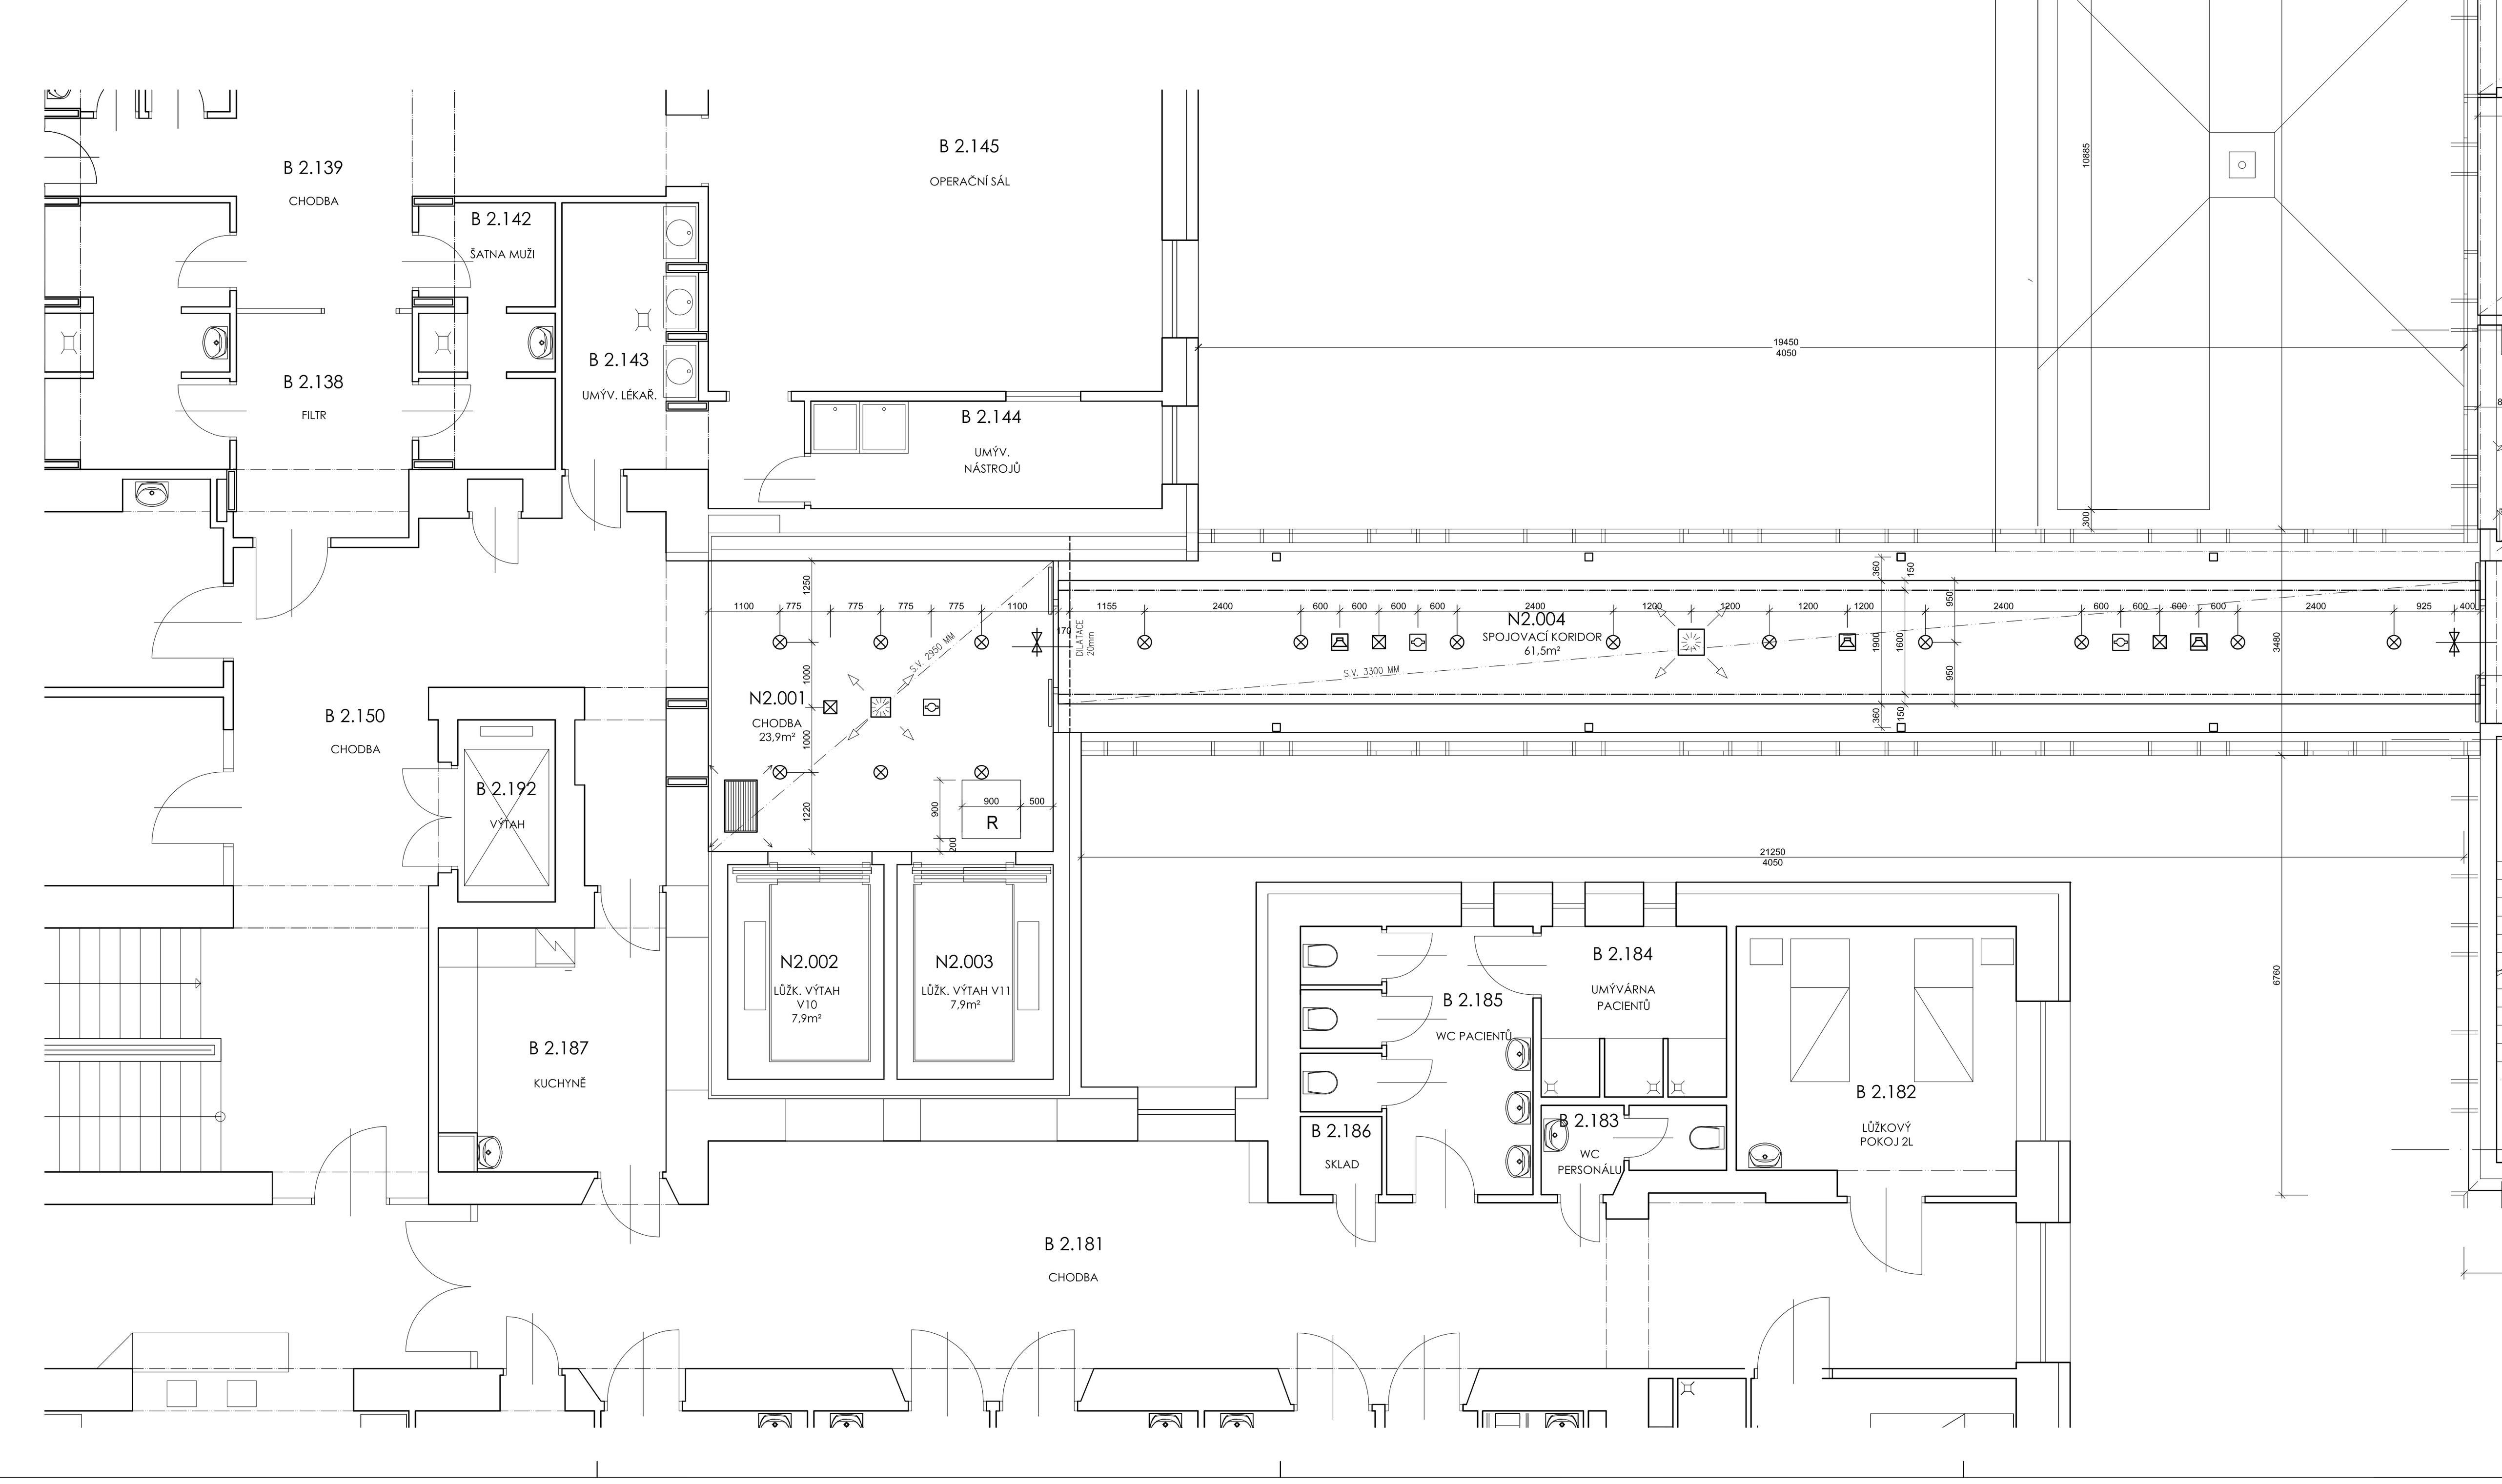

LEGENDA MÍSTNOSTÍ 2NP

ČÍSLO MÍST.	ÚČEL MÍSTNOSTI 2NP	PLOCHA m²	PLOCHA m²	PODHLEDY KÓD	PODHLEDY POPIS	POZNÁMKA
N2.001	CHODBA	24,30	24,30	PD4	PEVNÝ SDK V.2950MM	
N2.002	LŮŽKOVÝ VÝTAH	7,90				
N2.003	LŮŽKOVÝ VÝTAH	7,90				
N2.004	SPOJOVACÍ KORIDOR	61,5	41,50	PD11	DĚROVANÝ SDK V.3300MM	
			19,70	PD4	PEVNÝ SDK - SVISLÉ ČÁSTI	
N2.005	CHODBA	97,10	97,10	PD3	RASTR. LAMELOVÝ V.2950MM	
N2.006	SKLAD MATERIÁLU	13,30	13,30	PD4	PEVNÝ SDK V.2950MM	
N2.007	ÚKLID	1,80	1,80	PD5	SDK IMPREGNOVANÝ V.2700MM	
N2.008	FILTR PŘELŮŽKOVÁNÍ	11,60	11,60	PD2	HYGIENICKÝ RASTROVÝ V.2700MM	
N2.009	CHODBA	39,40	39,40	PD2	HYGIENICKÝ RASTROVÝ V.2700MM	
N2.010	SKLAD NÁSTROJŮ	12,10	12,10	PD4	PEVNÝ SDK V.2950MM	
N2.011	UMÝVÁRNA NÁSTROJŮ	16,60	22,40	PD4	PEVNÝ SDK V.2950MM	
N2.012	POKOJ 1L	22,30	22,30	PD4	PEVNÝ SDK V.2950MM	
N2.013	POKOJ 2L	40,90	40,90	PD4	PEVNÝ SDK V.2950MM	
N2.014	POKOJ 1L	26,80	26,80	PD4	PEVNÝ SDK V.2950MM	
N2.015	POKOJ 1L	26,80	26,80	PD4	PEVNÝ SDK V.2950MM	
N2.016	POKOJ 1L	26,80	26,80	PD4	PEVNÝ SDK V.2950MM	
N2.017	POKOJ 1L	26,80	26,80	PD4	PEVNÝ SDK V.2950MM	
N2.018	POKOJ 1L	26,80	26,80	PD4	PEVNÝ SDK V.2950MM	
N2.019	POKOJ 1L	26,80	26,80	PD4	PEVNÝ SDK V.2950MM	
N2.020	POKOJ 2L	40,90	40,90	PD4	PEVNÝ SDK V.2950MM	
N2.021	POKOJ 1L	22,40	22,40	PD4	PEVNÝ SDK V.2950MM	
N2.022	INTENZIVNÍ PÉČE ARO	151,60	151,60	PD2	HYGIENICKÝ RASTROVÝ V.2700MM	
N2.023	PRACOVIŠTĚ SESTER	60,00	60,00	PD2	HYGIENICKÝ RASTROVÝ V.2700MM	
N2.024	PRACOVIŠTĚ LÉKAŘE	16,60	16,60	PD4	PEVNÝ SDK V.2950MM	
N2.025	STANIČNÍ SESTRA	12,10	12,10	PD4	PEVNÝ SDK V.2950MM	
N2.026	DENNÍ MÍSTNOST	16,50	16,50	PD4	PEVNÝ SDK V.2950MM	
N2.027	FILTR PŘELŮŽKOVÁNÍ	12,30	12,30	PD2	HYGIENICKÝ RASTROVÝ V.2700MM	
N2.028	KOUPELNA PACIENTI	11,40	11,40	PD5	SDK IMPREGNOVANÝ V.2700MM	
N2.029	WC PERSONÁL - MUŽI	3,40	3,40	PD5	SDK IMPREGNOVANÝ V.2700MM	
N2.030	WC PERSONÁL - ŽENY	3,40	3,40	PD5	SDK IMPREGNOVANÝ V.2700MM	
N2.031	ČAJOVÁ KUCHYNĚ	14,00	14,00	PD2	HYGIENICKÝ RASTROVÝ V.2700MM	
N2.032	SKLAD LÉKŮ	10,60	10,60	PD2	HYGIENICKÝ RASTROVÝ V.2700MM	
N2.033	PŘÍPRAVNA	14,50	14,50	PD2	HYGIENICKÝ RASTROVÝ V.2700MM	
N2.034	ČISTÉ PRÁDLO	10,60	10,60	PD2	HYGIENICKÝ RASTROVÝ V.2700MM	
N2.035	ČISTÍCÍ MÍSTNOST	12,80	12,80	PD2	HYGIENICKÝ RASTROVÝ V.2700MM	
N2.036	SOC. ZAŘÍZENÍ PACIENTI	7,10	7,10	PD5	SDK IMPREGNOVANÝ V.2700MM	
N2.037	ÚKLID	3,00	3,00	PD5	SDK IMPREGNOVANÝ V.2700MM	
N2.038	SKLAD	4,30	4,30	PD4	PEVNÝ SDK V.2700MM	
N2.039	INSTALAČNÍ PROSTOR	6,80				
N2.040	ROZVODNA SLP	7,90				
N2.041	POUŽITÝ MATERIÁL	6,40	6,40	PD4	PEVNÝ SDK V.2700MM	
N2.042	ŠPINAVÉ PRÁDLO	6,70	6,70	PD4	PEVNÝ SDK V.2700MM	
N2.043	ROZVODNA EL	7,10				
N2.044	ŠATNA PERSONÁL - MUŽI	8,00	8,00	PD4	PEVNÝ SDK V.2700MM	
N2.045	SOCIÁLNÍ ZAŘÍZENÍ - ŽENY	3,40	3,40	PD5	SDK IMPREGNOVANÝ V.2700MM	
N2.046	SOCIÁLNÍ ZAŘÍZENÍ - MUŽI	3,60	3,60	PD5	SDK IMPREGNOVANÝ V.2700MM	
N2.047	ŠATNA PERSONÁL - ŽENY	7,70	7,70	PD4	PEVNÝ SDK V.2700MM	
N2.048	SKŘÍŇKY PACIENTI	7,40	7,40	PD4	PEVNÝ SDK V.2700MM	
N2.049	SCHODIŠTĚ	9,70				
		5,60				
		6,00				
N2.050	CHODBA	15,60				
N2.051	LŮŽKOVÝ VÝTAH	7,80				
N2.052	INSTALAČNÍ PROSTOR	7,80				
N2.053	JEDNACÍ MÍSTNOST	22,30	22,30	PD7	AKUSTICKÝ DĚROVANÝ SDK V.2950MM	
N2.054	PRACOVNA PRIMÁŘE	18,60	19,00	PD4	PEVNÝ SDK V.2700 a 2950MM	
N2.055	SOCIÁLNÍ ZAŘÍZENÍ	3,30	3,30	PD5	SDK IMPREGNOVANÝ V.2700MM	
N2.056	INSPEKČNÍ POKOJ	18,60	19,00	PD4	PEVNÝ SDK V.2700 a 2950MM	
N2.057	SOCIÁLNÍ ZAŘÍZENÍ	3,30	3,30	PD5	SDK IMPREGNOVANÝ V.2700MM	
N2.058	INSPEKČNÍ POKOJ	18,60	19,00	PD4	PEVNÝ SDK V.2700 a 2950MM	
N2.059	SOCIÁLNÍ ZAŘÍZENÍ	3,30	3,30	PD5	SDK IMPREGNOVANÝ V.2700MM	
N2.060	INSPEKČNÍ POKOJ	18,60	19,00	PD4	PEVNÝ SDK V.2700 a 2950MM	
N2.061	SOCIÁLNÍ ZAŘÍZENÍ	3,30	3,30	PD5	SDK IMPREGNOVANÝ V.2700MM	
N2.062	INSPEKČNÍ POKOJ	18,00	18,00	PD4	PEVNÝ SDK V.2950MM	
N2.063	SOCIÁLNÍ ZAŘÍZENÍ	3,30	3,30	PD5	SDK IMPREGNOVANÝ V.2700MM	
N2.064	CHODBA	15,70				
N2.065	SCHODIŠTĚ	9,70				
		5,90				
		6,00				
N2.066	LŮŽKOVÝ VÝTAH	7,80				
N2.067	LŮŽKOVÝ VÝTAH	7,80				
N2.068	CHODBA	25,80	25,80	PD2	HYGIENICKÝ RASTROVÝ V.2700MM	
N2.069	CHODBA	25,80	25,80	PD2	HYGIENICKÝ RASTROVÝ V.2700MM	

± 0,000 = 360,000

Revize	Datum	Jméno	Podpis	Popis revize

Zpracovatel: Sdružení EP - PAK

EP Rožnov, a.s., Boženy Němcové 1720, 756 61 Rožnov pod Radhoštěm, tel.: 571 664 111, fax: 571 664 400, e-mail: ep@eproznov.cz

Hl. architekt projektu: Ing.arch.K.Steinhauserová
Hl. inženýr projektu: Ing.Miroslav Běhal
Vypracoval: Ing.Radana Kalačová
Kontroloval:
Objednatel: Pardubický kraj

Projektant profese: P A K

Stavba: NPK, a.s., centrální příjem včetně centralizace akutních provozů v Orlickoústecké nemocnici

Objekt: D.1.1 - SO 01 - Centrální příjem

Část: D.1.1.1 - Architektonické a stavební řešení

Název výkresu: Podhledy 2NP

Stupeň	DPS
Datum	10/2018
Formát	27 x A4
Zak. č.	K16824016
Měřítko	1:50
Č. výkresu	123
Revize	00