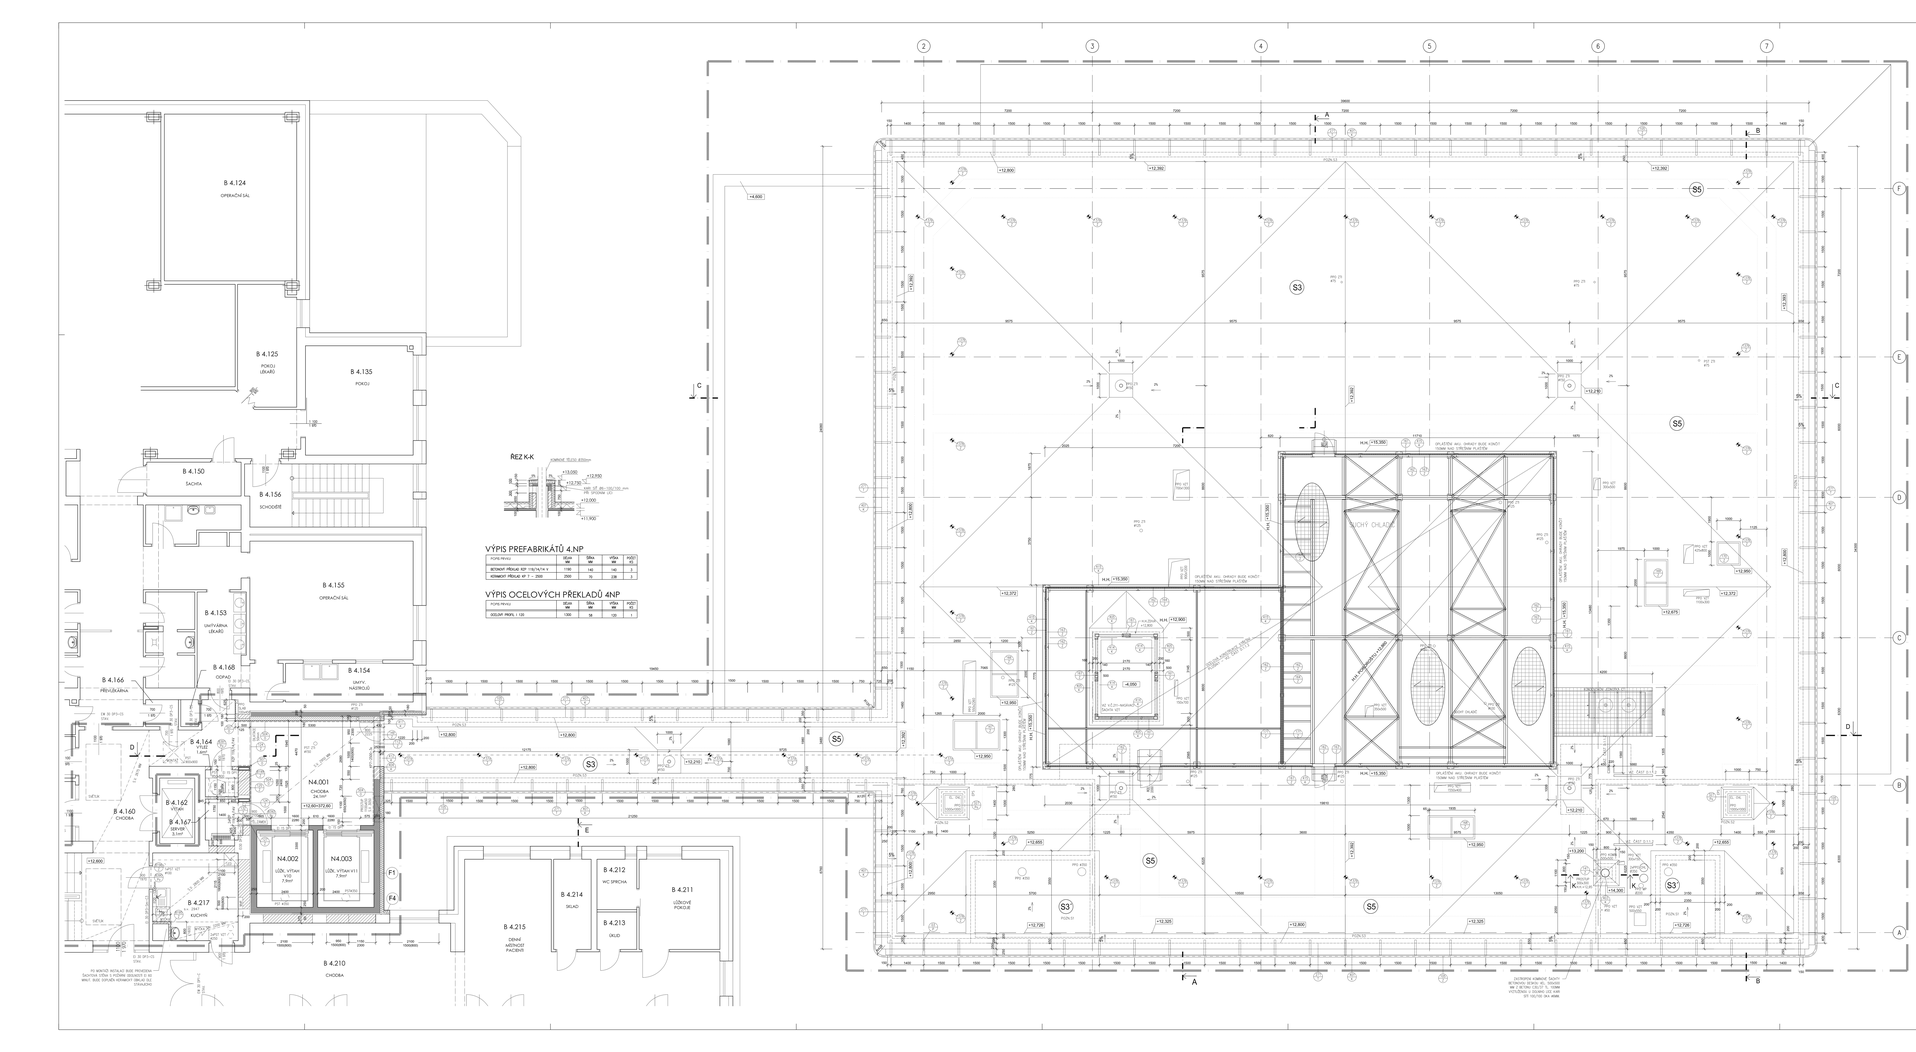
B 4.124
OPERAČNÍ SÁL
B 4.125
POKOJ LÉKAŘŮ
B 4.135
POKOJ
B 4.150
SÁDRovna
B 4.156
SCHODIŠTĚ
B 4.155
OPERAČNÍ SÁL
B 4.153
UMÝVÁRNA LÉKAŘŮ
B 4.154
UMÝV. NÁSTROJŮ
B 4.166
PŘÍVĚTRÁVKA
B 4.168
ODPAD
B 4.164
KOUPELNA
B 4.162
VÝTAH
B 4.167
SERVER. MÍSTNOST
B 4.160
CHODBA
B 4.217
KUCHYŇ
B 4.210
CHODBA
N4.001
CHODBA
+12,800+372,90
N4.002
UDÍL. VÝTAH
+12,800+372,90
N4.003
UDÍL. VÝTAH V11
+12,800+372,90
B 4.212
WC SPRCHA
B 4.214
SKLAD
B 4.213
ÚKLID
B 4.211
LŮŽKOVÉ POKOJE
B 4.215
DENNÍ MÍSTNOST PACIENTŮ
+12,800
+12,870
+12,950
+13,050
+13,100
+11,900
+12,000