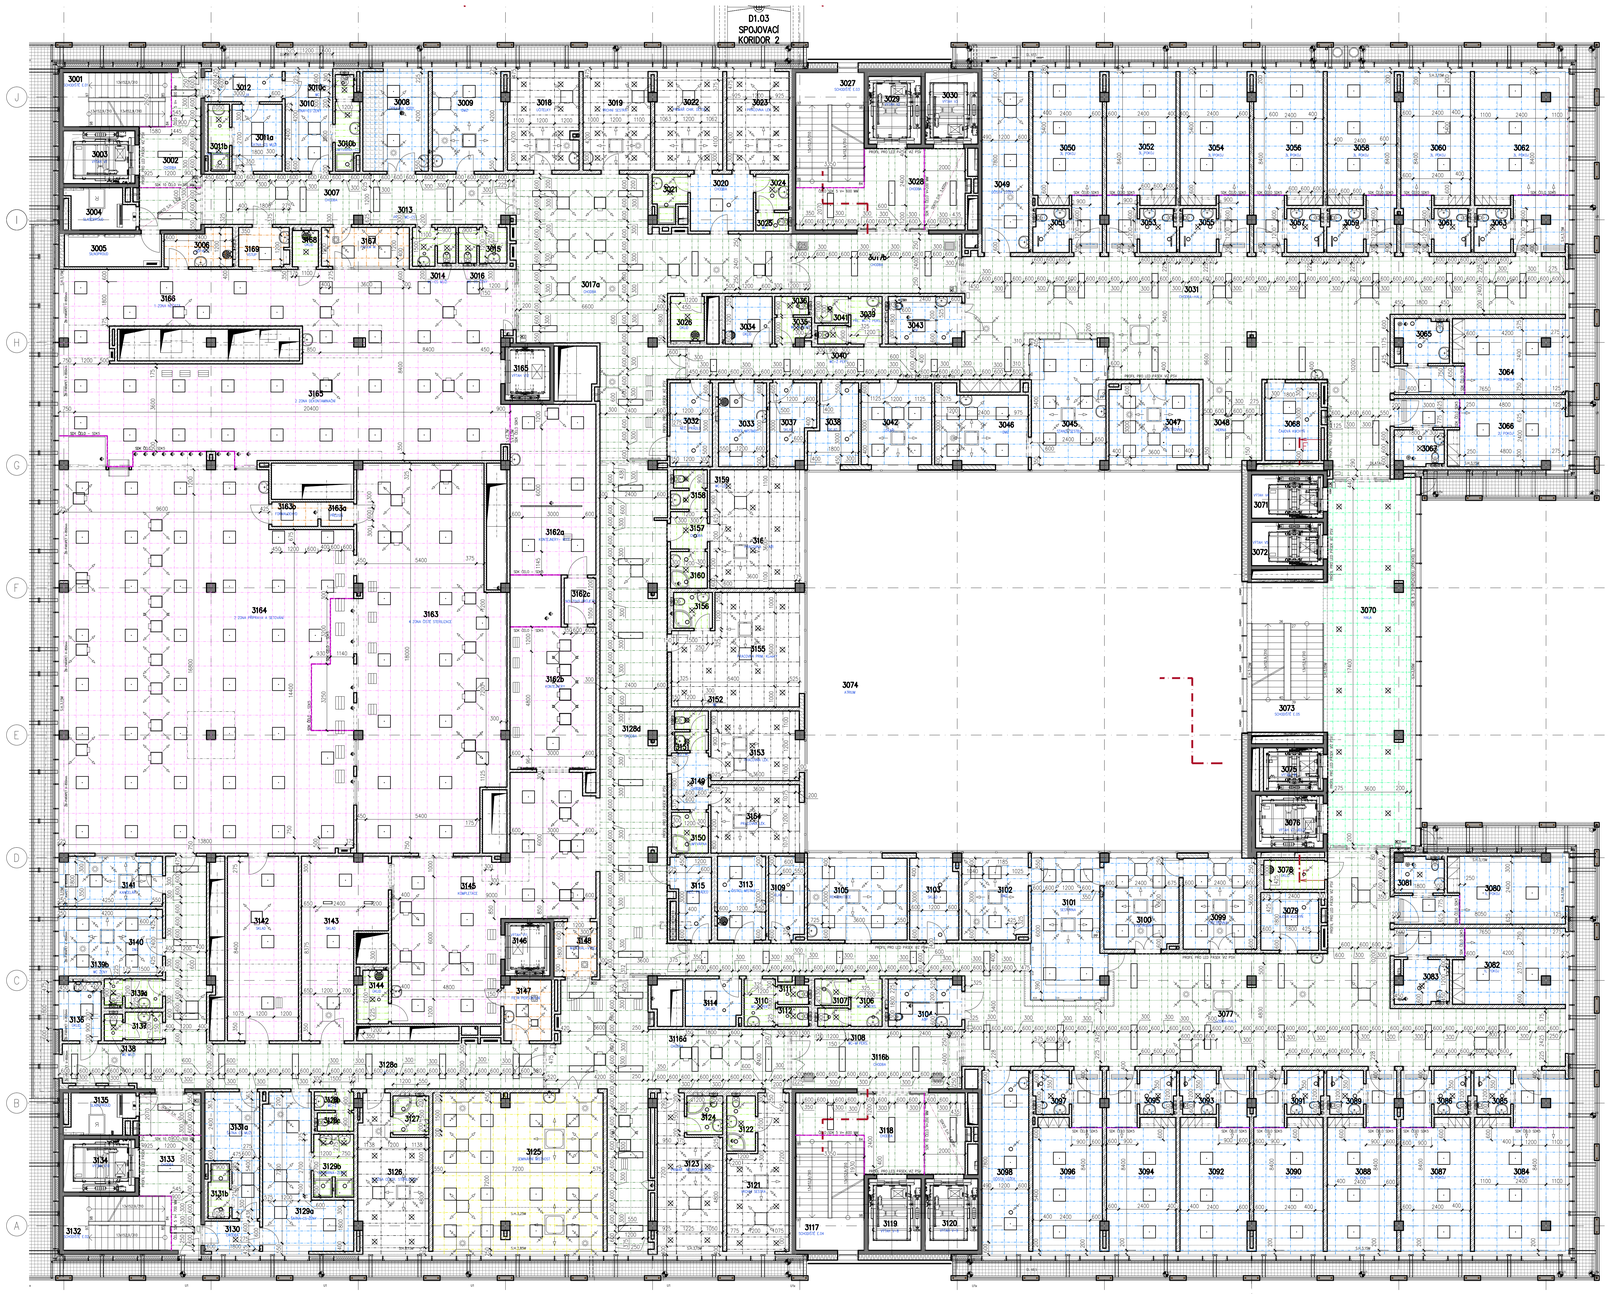

SEZNAM PODHLEDŮ A KONSTRUKCÍ SUCHÉ VÝSTAVBY

PODROBNÝ POPIS VIZ. SAMOSTATNÁ ČÁST DOKUMENTACE – SKLADBY KONSTRUKCI.
DÁLE JE NEDÍLNOU SOUČÁSTÍ PROJEKTU DOKUMENT – "TECHNICKÉ PODMÍNKY" S PODROBNÉ POPSANÝMI TECHNICKÝMI A ESTETICKÝMI POŽADAVKY NA JEDNOTLIVÉ KOMPONENTY SKLADEB

RASTROVÉ PODHLEDY

RASTR R1 – HYGIENICKÝ PODHLED PRO PROSTORY S VYSOKÝMI POŽADAVKY NA ČISTOTU PROSTŘEDÍ A AKUSTIKU
– RASTR SKRYTÝ (VIDITELNÁ POUZE NENÁPADNÁ V SPÁRA MEZI JEDNOTLIVÝMI PANELY – KAZETY NA SRAZ
– ROZMĚR PANELU 600x600x20 MM, BARVA PANELU BÍLÁ (NCS S0500–N).
– PODHLED S CERTIFIKACI DO ČISTÉHO PROSTŘEDÍ ISO 3, POHYB VYLUČOVANÝCH ČÁSTIC CP(0,5)3.

RASTR R2 – HYGIENICKÝ PODHLED PRO PROSTORY S VYSOKÝMI POŽADAVKY NA ČISTOTU PROSTŘEDÍ A AKUSTIKU
– RASTR SKRYTÝ (VIDITELNÁ POUZE NENÁPADNÁ V SPÁRA MEZI JEDNOTLIVÝMI PANELY – KAZETY NA SRAZ)
– ROZMĚR PANELU 1200x600x20 MM A 600x600x20 MM (U SVÍTIDEL), BARVA PANELU BÍLÁ (NCS S0500–N).
– PODHLED S CERTIFIKACI DO ČISTÉHO PROSTŘEDÍ ISO 3, POHYB VYLUČOVANÝCH ČÁSTIC CP(0,5)3.

RASTR R3 – PROSTORY S BEŽNÝMI POŽADAVKY NA AKUSTIKU, ČISTOTU PROSTŘEDÍ I DESIGN
– VIDITELNÝ, POLOZAPUŠTĚNÝ NOSNÝ ROŠT SE STÍNOVÝM EFEKTEM
– ROZMĚR PANELU 600x600x15 MM, BARVA PANELU BÍLÁ (NCS S0500–N).

RASTR R4 – HYGIENICKÝ PODHLED PRO PROSTORY SE ZVÝŠENÝMI POŽADAVKY NA AKUSTIKU A NA ČISTOTU
– VIDITELNÝ, POLOZAPUŠTĚNÝ NOSNÝ ROŠT SE STÍNOVÝM EFEKTEM
– ROZMĚR PANELU 1200x600x15 MM A 600x600x15 MM (U SVÍTIDEL), BARVA PANELU BÍLÁ (NCS S0500–N).
– PODHLED S CERTIFIKACI DO ČISTÉHO PROSTŘEDÍ ISO 3, POHYB VYLUČOVANÝCH ČÁSTIC CP(0,5)3.5.

RASTR R4b – HYGIENICKÁ DESKA VE STANDARTU DESKY RASTRU R4
– SDK/KKR PANELU 600x600x15 MM

RASTR R5 – AKUSTICKÝ RASTROVÝ PODHLED S VYSOKÝMI NÁROKY NA DOBROU AKUSTIKU PROSTORU,
– PODHLED S POLOSKRYTÝM NOSNÝM SYSTÉM, ZVÝRAZŇUJÍCÍ SMĚR V MÍSTNOSTI
– ROZMĚR PANELU 300x1200x20 MM, BARVA PANELU BÍLÁ (NCS S0500–N).

RASTR R6 – HYGIENICKÝ PODHLED PRO PROSTORY S VYSOKÝMI POŽADAVKY NA ČISTOTU PROSTŘEDÍ A AKUSTIKU
– PODHLED S VIDITELNÝM NOSNÝM SYSTÉMEM V OBOU SMĚRECH, ŠÍŘKA VIDITELNÝCH PROFILŮ 24 MM
– ROZMĚR PANELU 600x600x20 MM, BARVA PANELU BÍLÁ (NCS S0500–N).
– PODHLED S CERTIFIKACI DO ČISTÉHO PROSTŘEDÍ ISO 4, POHYB VYLUČOVANÝCH ČÁSTIC CP(0,5)2.

RASTR R7 – AKUSTICKÝ RASTROVÝ PODHLED S VYSOKÝMI NÁROKY NA DOBROU AKUSTIKU PROSTORU,
– PODHLED S POLOSKRYTÝM NOSNÝM SYSTÉM, ZVÝRAZŇUJÍCÍ SMĚR V MÍSTNOSTI
– ROZMĚR PANELU 600x600x20 MM, 600x1200x20 MM, 300x600x20 MM, 300x1200x20 MM, 150x600x20 MM.

RASTR R8 – AKUSTICKÝ RASTROVÝ PODHLED S VYSOKÝMI NÁROKY NA MECHANICKOU ODOLNOST
– PODHLED S VIDITELNÝM NOSNÝM SYSTÉMEM, ANTIKORZNÍ PROTI TŘÍDY C1 S PŘÍLOŽKAMI PROTI NÁRAZU
– ROZMĚR PANELU 600x600x20 MM

RASTR R9 – AKUSTICKÝ RASTROVÝ PODHLED S NEJVYŠŠÍMI NÁROKY NA DOBROU AKUSTIKU PROSTORU
– PODHLED SE SKRYTÝM NOSNÝM SYSTÉMEM, POTLAČUJÍCÍ VIDITELNÉ SPÁRY V OBOU SMĚRECH
– ROZMĚR PANELU 600x600x40 MM
– POVRCHOVÁ ÚPRAVA UMOŽŇUJÍCÍ BAREVNÁ PROVEDENÍCH, BARVA DESEK VOLCANIC ASH (NCS: S2002–Y)

RASTROVÉ PODHLEDY

RASTR R10 – AKUSTICKÝ RASTROVÝ PODHLED DO STRAVOVACÍCH PROVOZŮ, S VYSOKOU VLHKOSTÍ VZDUCHU
– PODHLED S VIDITELNÝM NOSNÝM SYSTÉMEM V OBOU SMĚRECH, ŠÍŘKA VIDITELNÝCH PROFILŮ 24 MM
– ROZMĚR PANELU 600x600x40 MM, BARVA PANELU BÍLÁ (NCS S0500–N).
– PODHLED S CERTIFIKACI DO ČISTÉHO PROSTŘEDÍ ISO 4, POHYB VYLUČOVANÝCH ČÁSTIC CP(0,5)5.

RASTR R11 – AKUSTICKÝ RASTROVÝ PODHLED S VYSOKÝMI NÁROKY NA DOBROU AKUSTIKU PROSTORU,
– PODHLED SE ZAPUŠTĚNÝM NOSNÝM RASTREM S EFEKTEM PLOVOUCÍCH DESEK
– ROZMĚR PANELU 1200x600x20 MM,BARVA PANELU BÍLÁ (NCS S0500–N).

RASTR R12 – AKUSTICKÝ RASTROVÝ PODHLED S VYSOKÝMI NÁROKY NA DOBROU AKUSTIKU PROSTORU,
– PODHLED SE SKRYTÝM NOSNÝM SYSTÉMEM, POTLAČUJÍCÍ VIDITELNÉ SPÁRY V OBOU SMĚRECH
– ROZMĚR PANELU 1200x1200x20 MM, BARVA PANELU BÍLÁ (NCS S0500–N).

RASTR R13 – AKUSTICKÝ RASTROVÝ PODHLED S VYSOKÝMI NÁROKY NA DOBROU AKUSTIKU PROSTORU,
– PODHLED S POLOSKRYTÝM NOSNÝM SYSTÉM, ZVÝRAZŇUJÍCÍ SMĚR V MÍSTNOSTI
– ROZMĚR PANELU 600x600x20 MM, 600x1200x20 MM, 300x600x20 MM, 300x1200x20 MM,
POUŽITÁ VARIABILITA (STŘÍDÁNÍ) ROZMĚRŮ DESEK ŠÍŘKY 300, 600MM a DÉLKA 600–1200 MM.

RASTR R14 – KOMBINACE KOVOVÉHO PODHLEDU S AKUSTICKÝM SYSTÉMOVÝM OBKLADEM.
R14a – KOVOVÝ ZAVĚŠENÝ SYSTÉMOVÝ RASTROVÝ PODHLED S OTEVŘENOU CHARAKTERISTIKOU KAZET, VYROBEN Z HLINÍKU. S MOŽNOSTÍ OSAZENÍ PRVKŮ PROFESÍ
– ROZMĚR KAZETY 600x600x26 MM, VELIKOST OK KAZETY 30x30 MM, VÝŠKA PROFILU KAZETY 26 MM
R14b – RASTR 1200x600 MM, FUNKČNÍ DESKA PRO SNÍŽENÍ HLUČNOSTI PROSTOR
– AKUSTICKÝ PANEL ZE SKELNÝCH VLÁKEN, PRO SNÍŽENÍ HLUČNOSTI PROSTOR – UTLUMENÍ HLUKU.

RASTR R15 – HYGIENICKÝ, AKUSTICKÝ PODHLED PRO VYSOCE HYGIENICKY NÁROČNÉ PROSTŘEDÍ
– ROVNÁ BOČNÍ HRANA DESEK, DESKY HERMETICKY UZAVŘENY VE SPECIÁLNÍ FÓLII.
– ROZMĚR PANELU 600x600x40 MM, BARVA PANELU BÍLÁ (NCS S0500–N).
– PODHLED S CERTIFIKACI DO ČISTÉHO PROSTŘEDÍ ISO 3, POHYB VYLUČOVANÝCH ČÁSTIC CP(0,5)1.

RASTR AKU50 / AKU100 – FUNKČNÍ PODHLED PRO SNÍŽENÍ HLUČNOSTI TECHNICKÝCH PROSTOR.
– AKUSTICKÝ PANEL ZE SKELNÝCH VLÁKEN, PRO SNÍŽENÍ HLUČNOSTI "PRŮMYSLOVÝCH" PROSTOR
– ROZMĚR PANELU AKU50 1200x1200x50 MM, AKU100 1200x1200x100 MM, BARVA PANELU BÍLÁ (NCS S1000–N).

RASTR RPP – AKUSTICKÝ RASTROVÝ PODHLED **S OBOUSTRANNOU POŽÁRNÍ ODOLNOSTÍ EI30**.
– PROTIPOŽÁRNÍ PODHLED S POŽÁRNÍ ODOLNOSTÍ SHORA I ZDOLA EI=30 MNUT.

SDK KONSTRUKCE

SDK 1 – AKUSTICKÝ OBKLAD STROPU PRO ZVÝŠENÍ AKUSTICKÉ NEPROZVUČNOSTI STROPU
SDK 2 – SDK ČELO (ZE STROPU SVĚŠENÁ PŘÍČKA) – OBOUSTRANNÁ POŽÁRNÍ ODOLNOST 30 MINUT
SDK 3 = POŽÁRNÍ OBKLAD OCELOVÝCH KONSTRUKCÍ – 30 MINUT
SDK 3B = POŽÁRNÍ OBKLAD OCELOVÝCH KONSTRUKCÍ – 60 MINUT
SDK 4 – SDK PŘÍČKA NADPRAŽÍ PROSKLENÝCH STĚN
ISDK 5 – SDK PODHLED ZAVĚŠENÝ, SDK ČELA
SDK 6 – SDK PŘEDSTĚNA
SDK 7 – NEPOUŽITO
SDK 8 – PROTIPOŽÁRNÍ OBKLAD PRO UTĚSNĚNÍ PROTIPOŽÁRNÍCH FASÁDNÍCH PASŮ
SDK 9 – POŽÁRNÍ PODHLED VE FORMĚ SAMOSTATNÉHO POŽÁRNÍHO PŘEDĚLU – 90 MINUT
SDK 10 – POŽÁRNÍ PODHLED VE FORMĚ SAMOSTATNÉHO POŽÁRNÍHO PŘEDĚLU – 60 MINUT

LEGENDA PODHLEDOVÝCH PRVKŮ

STROPNÍ SVÍTIDLA ZAPUŠTĚNÁ DO PODHLEDU DLE PD ELEKTRO

CHLADÍCÍ PODHLEDOVÁ KAZETOVÁ JEDNOTKA DLE PD VZT

TALÍŘOVÝ VENTIL DLE PD VZT

VÝUSTKA VZDUCHOTECHNIKY, DLE PD VZT

LEGENDA MÍSTNOSTÍ 3.NP

Č.M.	NÁZEV MÍSTNOSTI	PLOCHA (M2)	DRUH PODLAHY		POVRCH STĚN		STROP / PODHLED	S.V. PODHL.
3001	SCHODIŠTĚ	13,2	TERACO	101/ 102	POHL. STĚRKA KERAM. OBKL. VÝTAHŮ	N7/ PSV	STĚRKA N7	
3002	CHODBA	19,9	TERACO	T10	POHL. STĚRKA KERAM. OBKL. VÝTAHŮ	N7/ PSV	RASTR R7 SDK10, SDK5	3,00
3003	VÝTAH V1–PERSONÁL	8,9	–	–	NÁTĚR	N3	–	–
3004	SLABOPROUD	7,2	PVC ANTISTATIK	P10	NÁTĚR	N3	NÁTĚR	3,90
3005	SILNOPROUDY	7,8	BETON + NÁTĚR	B10	NÁTĚR	N3	NÁTĚR	3,90
3006	ODPADY	5,9	PVC	P1a	KER. OBKLAD DO PODHL.	N4	RASTR 1	2,50
3007	CHODBA	36,3	PVC	P1a	KER. OBKLAD DO PODHL.	N4	RASTR 7	2,50
3008	OPRAVNA VODY	18,4	KERAMICKÁ DLAŽBA	D12	KER. OBKLAD DO PODHL.	N4	RASTR 4b	2,50
3009	DENNÍ MÍSTNOST ZAMĚST.	17,0	PVC	P14	NÁTĚR OBKLAD ZA UMYV.	N14/ N4	RASTR 4a	2,60
3010a	ŠATNA–CEN. STER. ŽENY	11,3	PVC	P1a	NÁTĚR	N1c	RASTR 4b	2,50
3010b	UMÝVÁRNA–CS	3,8	PVC PROTISKLUZNÉ	P15	KER. OBKLAD DO PODHL.	N4	RASTR 5	2,50
3010c	WC	1,1	PVC PROTISKLUZNÉ	P15	KER. OBKLAD DO PODHL.	N4	RASTR 5	2,50
3011a	ŠATNA–CS MUŽI	8,0	PVC	P1a	NÁTĚR	N1c	RASTR 4a	2,50
3011b	UMÝVÁRNA CS–MUŽI	3,3	PVC PROTISKLUZNÉ	P15	KER. OBKLAD DO PODHL.	N4	RASTR 5	2,50
3012	CHODBA	5,6	PVC	P1a	NÁTĚR	N1c	RASTR 4a	2,50
3013	PŘEDSÍŇ WC–CS	2,1	KERAMICKÁ DLAŽBA	D10	KER. OBKLAD DO PODHL.	N4	RASTR 5	2,50
3014	WC–CS MUŽI	1,6	KERAMICKÁ DLAŽBA	D10	KER. OBKLAD DO PODHL.	N4	RASTR 5	2,50
3015	PŘEDSÍŇ WC–CS	2,6	KERAMICKÁ DLAŽBA	D10	KER. OBKLAD DO PODHL.	N4	RASTR 5	2,50
3016	WC–CS ŽENY	1,6	KERAMICKÁ DLAŽBA	D10	KER. OBKLAD DO PODHL.	N4	RASTR 5	2,50
3017a	CHODBA	101,7	PVC	P12	NÁTĚR	N3	RASTR 7	2,50
3017b	CHODBA	24,4	TERACO	T10	POHL. STĚRKA	N7	RASTR 7	2,50
3018	LÚŽTELKY	16,6	PVC	P14	NÁTĚR OBKLAD ZA UMYV.	N14/ N4	RASTR 11	2,60
3019	VRCHNÍ SESTRA	15,9	PVC	P14	NÁTĚR OBKLAD ZA UMYV.	N14/ N4	RASTR 11	2,60
3020	CHODBA	8,5	PVC	P14	NÁTĚR OBKLAD ZA UMYV.	N14/ N4	RASTR 4b	2,50
3021	UMÝVÁRNA	3,4	PVC PROTISKLUZNÉ	P15	KER. OBKLAD DO PODHL.	N4	RASTR 5	2,50
3022	PRIMÁŘ CHIR. DĚTSKÁ	16,0	PVC	P14	NÁTĚR	N1c	RASTR 11	2,60
3023	PRACOVNA LÉKAŘI	15,3	PVC	P14	NÁTĚR	N1c	RASTR 11	2,60
3024	PŘEDSÍŇ WC	2,8	KERAMICKÁ DLAŽBA	D10	KER. OBKLAD DO PODHL.	N4	RASTR 5	2,50
3025	WC	1,4	KERAMICKÁ DLAŽBA	D10	KER. OBKLAD DO PODHL.	N4	RASTR 5	2,50
3026	ÚKLID	3,6	KERAMICKÁ DLAŽBA	D10	KER. OBKLAD DO PODHL.	N4	RASTR 5	2,50
3027	SCHODIŠTĚ	17,8	TERACO	101/ 102	POHL. STĚRKA KERAM. OBKL. VÝTAHŮ	N7/ PSV	STĚRKA N7	
3028	CHODBA	28,8	TERACO	T10	POHL. STĚRKA KERAM. OBKL. VÝTAHŮ	N7/ PSV	RASTR R7 SDK 5, SDK 10	3,00
3029	VÝTAH V2–ODPAD	8,9	–	–	NÁTĚR	N3	–	–
3030	VÝTAH V3–PACIENT	8,9	–	–	NÁTĚR	N3	–	–
3031	CHODBA–HALA	181,5	PVC	P12/ P14	NÁTĚR	N3/ N1b	RASTR 7 SDK 7	2,70
3032	ŠPINAVÉ PRÁDLO	8,5	PVC	P12	NÁTĚR	N1b	RASTR 4b	2,50
3033	ČISTÍCÍ MÍSTNOST	9,8	PVC	P12	KER. OBKLAD DO PODHL.	N4	RASTR 4b	2,50
3034	ÚKLID	5,8	KERAMICKÁ DLAŽBA	D10	KER. OBKLAD DO PODHL.	N4	RASTR 4b	2,50
3035	PŘEDSÍŇ WC M PERSONÁL	2,1	KERAMICKÁ DLAŽBA	D10	KER. OBKLAD DO PODHL.	N4	RASTR 5	2,50
3036	WC M PERSONÁL	1,5	KERAMICKÁ DLAŽBA	D10	KER. OBKLAD DO PODHL.	N4	RASTR 5	2,50
3037	SKLAD	7,6	PVC	P12	NÁTĚR	N1c	RASTR 4b	2,50
3038	SKLAD	9,2	PVC	P12	NÁTĚR	N1c	RASTR 4b	2,50
3039	PŘEDSÍŇ WC Ž PERSONÁL	3,5	KERAMICKÁ DLAŽBA	D10	KER. OBKLAD DO PODHL.	N4	RASTR 5	2,50
3040	WC Ž PERSONÁL	1,4	KERAMICKÁ DLAŽBA	D10	KER. OBKLAD DO PODHL.	N4	RASTR 5	2,50
3041	SPRCHA Ž PERSONÁL	2,1	PVC PROTISKLUZNÉ	P15	KER. OBKLAD DO PODHL.	N4	RASTR 5	2,50
3042	LÉKAŘI	13,8	PVC	P14	KER. OBKLAD ZA UMYV.	N4	RASTR 4a	2,60
3043	ASIST. OŠETŘ PACIENTA	8,2	PVC PROTISKLUZNÉ	P13	KER. OBKLAD DO PODHL.	N4	RASTR 4b	2,50
3044	NEDEFINOVÁNO							
3045	STANOVIŠTĚ SESTER	22,8	PVC	P1a	NÁTĚR OBKLAD ZA UMYV.	N1a/ N4	RASTR 4a	2,70
3046	DENNÍ MÍSTNOST ZAMĚS.	15,2	PVC	P14	NÁTĚR OBKLAD ZA UMYV.	N14/ N4	RASTR 4a	2,60
3047	VYŠETŘOVNA	17,4	PVC EL. VODIVÉ	P11	NÁTĚR OBKLAD ZA UMYV.	N11/ N4	RASTR 4b	2,70
3048	HERNA	10,7	PVC	P14	NÁTĚR	N1b	RASTR 7 SDK 7	2,70
3049	LŮŽKA 2 LŮŽEK	20,8	PVC PROTISKLUZNÉ	P15	KER. OBKLAD DO PODHL.	N4	RASTR 4b SDK 5	2,50
3050	POKOJ 3–LŮŽKA	25,5	PVC	P12	NÁTĚR, TAPETA	N1b /N8	RASTR 4a SDK 5	2,65/ 2,7
3051	HYGIENICKÁ BUŇKA	3,7	PVC PROTISKLUZNÉ	P13	KER. OBKLAD DO PODHL.	N4	RASTR 4b	2,50
3052	POKOJ 3–LŮŽKA	25,5	PVC	P12	NÁTĚR, TAPETA	N1b /N8	RASTR 4a SDK 5	2,65/ 2,7
3053	HYGIENICKÁ BUŇKA	3,7	PVC PROTISKLUZNÉ	P13	KER. OBKLAD DO PODHL.	N4	RASTR 4b	2,50
3054	POKOJ 3–LŮŽKA	25,5	PVC	P12	NÁTĚR, TAPETA	N1b /N8	RASTR 4a SDK 5	2,65/ 2,7
3055	HYGIENICKÁ BUŇKA	3,7	PVC PROTISKLUZNÉ	P13	KER. OBKLAD DO PODHL.	N4	RASTR 4b	2,50
3056	POKOJ 3–LŮŽKA	25,5	PVC	P12	NÁTĚR, TAPETA	N1b /N8	RASTR 4a SDK 5	2,65/ 2,7
3057	HYGIENICKÁ BUŇKA	3,7	PVC PROTISKLUZNÉ	P13	KER. OBKLAD DO PODHL.	N4	RASTR 4b	2,50
3058	POKOJ 3–LŮŽKA	25,5	PVC	P12	NÁTĚR, TAPETA	N1b /N8	RASTR 4a SDK 5	2,65/ 2,7
3059	HYGIENICKÁ BUŇKA	3,7	PVC PROTISKLUZNÉ	P13	KER. OBKLAD DO PODHL.	N4	RASTR 4b	2,50
3060	POKOJ 3–LŮŽKA	25,5	PVC	P12	NÁTĚR, TAPETA	N1b /N8	RASTR 4a SDK 5	2,65/ 2,7
3061	HYGIENICKÁ BUŇKA	3,7	PVC PROTISKLUZNÉ	P13	KER. OBKLAD DO PODHL.	N4	RASTR 4b	2,50
3062	POKOJ 2–LŮŽKA	34,7	PVC	P12	NÁTĚR, TAPETA	N1b /N8	RASTR 4a SDK 5	2,65/ 2,7
3063	HYGIENICKÁ BUŇKA	3,8	PVC PROTISKLUZNÉ	P13	KER. OBKLAD DO PODHL.	N4	RASTR 4b	2,50
3064	POKOJ 2–LŮŽKA	24,3	PVC	P12	NÁTĚR, TAPETA	N1b /N8	RASTR 4a SDK 5	2,65/ 2,7
3065	HYGIENICKÁ BUŇKA	3,4	PVC PROTISKLUZNÉ	P13	KER. OBKLAD DO PODHL.	N4	RASTR 4b	2,50
3066	POKOJ 2–LŮŽKA	25,3	PVC	P12	NÁTĚR, TAPETA	N1b /N8	RASTR 4a SDK 5	2,65/ 2,7
3067	HYGIENICKÁ BUŇKA	4,4	PVC PROTISKLUZNÉ	P13	KER. OBKLAD DO PODHL.	N4	RASTR 4b	2,50
3068	ČAJOVÁ KUCHYŇ	10,0	PVC	P12	KER. OBKLAD DO PODHL.	N4	RASTR 4b	2,50
3069	NEOBSAZENO							
3070	HALA	88,9	TERACO	T10	POHL. STĚRKA SKLENĚNÝ OBKL. VÝTAHŮ	N7/ PSV	RASTR 14, SDK 8	3,00
3071	VÝTAH V4	7,4	–	–	NÁTĚR	N3	–	–
3072	VÝTAH V5	7,4	–	–	NÁTĚR	N3	–	–
3073	SCHODIŠTĚ	18,6	TERACO	101/ 102	POHL. STĚRKA KERAM. OBKL. VÝTAHŮ	N7/ PSV	STĚRKA N7	
3074	ATRIUM	386	–	–	KZS VIZ SKLADBY KCI	W2/ W11	–	–
3075	VÝTAH V6	7,4	–	–	NÁTĚR	N3	–	–
3076	VÝTAH V7–JÍDLO	8,9	–	–	NÁTĚR	N3	–	–
3077	CHODBA–HALA	168,3	PVC	P12	NÁTĚR	N1b	RASTR 7	2,70
3078	ÚKLID	4,2	KERAMICKÁ DLAŽBA	D10	KER. OBKLAD DO PODHL.	N4	RASTR 5	2,50
3079	ČAJOVÁ KUCHYŇ	7,7	PVC	P12	KER. OBKLAD DO PODHL.	N4	RASTR 4b	2,50
3080	POKOJ 1–LŮŽKO	25,8	PVC	P12	NÁTĚR, TAPETA	N1b /N8	RASTR 4a SDK 5	2,65/ 2,7
3081	HYGIENICKÁ BUŇKA	3,8	PVC PROTISKLUZNÉ	P13	KER. OBKLAD DO PODHL.	N4	RASTR 4b	2,50
3082	POKOJ 1–LŮŽKO	23,8	PVC	P12	NÁTĚR, TAPETA	N1b /N8	RASTR 4a SDK 5	2,65/ 2,7
3083	HYGIENICKÁ BUŇKA	3,4	PVC PROTISKLUZNÉ	P13	KER. OBKLAD DO PODHL.	N4	RASTR 4b	2,50
3084	POKOJ 3–LŮŽKA	34,7	PVC	P12	NÁTĚR, TAPETA	N1b /N8	RASTR 4a SDK 5	2,65/ 2,7
3085	HYGIENICKÁ BUŇKA	3,7	PVC PROTISKLUZNÉ	P13	KER. OBKLAD DO PODHL.	N4	RASTR 4b	2,50
3086	HYGIENICKÁ BUŇKA	3,7	PVC PROTISKLUZNÉ	P13	KER. OBKLAD DO PODHL.	N4	RASTR 4b	2,50
3087	POKOJ 3–LŮŽKA	25,9	PVC	P12	NÁTĚR, TAPETA	N1b /N8	RASTR 4a SDK 5	2,65/ 2,7
3088	POKOJ 3–LŮŽKA	25,5	PVC	P12	NÁTĚR, TAPETA	N1b /N8	RASTR 4a SDK 5	2,65/ 2,7
3089	HYGIENICKÁ BUŇKA	3,7	PVC PROTISKLUZNÉ	P13	KER. OBKLAD DO PODHL.	N4	RASTR 4b	2,50
3090	POKOJ 3–LŮŽKA	25,5	PVC	P12	NÁTĚR, VELKOFORMÁT.	N1b	RASTR 4a SDK 5	2,65/ 2,7
3091	HYGIENICKÁ BUŇKA	3,7	PVC PROTISKLUZNÉ	P13	KER. OBKLAD DO PODHL.	N4	RASTR 4b	2,50
3092	POKOJ 3–LŮŽKA	25,5	PVC	P12	NÁTĚR, TAPETA	N1b /N8	RASTR 4a SDK 5	2,65/ 2,7
3093	HYGIENICKÁ BUŇKA	3,7	PVC PROTISKLUZNÉ	P13	KER. OBKLAD DO PODHL.	N4	RASTR 4b	2,50
3094	POKOJ 3–LŮŽKA	25,5	PVC	P12	NÁTĚR, TAPETA	N1b /N8	RASTR 4a SDK 5	2,65/ 2,7
3095	HYGIENICKÁ BUŇKA	3,7	PVC PROTISKLUZNÉ	P13	KER. OBKLAD DO PODHL.	N4	RASTR 4b	2,50
3096	POKOJ 3–LŮŽKA	25,5	PVC	P12	NÁTĚR, TAPETA	N1b /N8	RASTR 4a SDK 5	2,65/ 2,7
3097	HYGIENICKÁ BUŇKA	3,7	PVC PROTISKLUZNÉ	P13	KER. OBKLAD DO PODHL.	N4	RASTR 4b	2,50
3098	ODŠTA LŮŽEK	20,30	PVC PROTISKLUZNÉ	P15	KER. OBKLAD DO PODHL.	N4	RASTR 4b	2,50
3099	VYŠETŘOVNA	16,4	PVC EL. VODIVÉ	P11	NÁTĚR OBKLAD ZA UMYV.	N11/ N4	RASTR 4a, 4b	2,60
3100	VYŠETŘOVNA	15,8	PVC EL. VODIVÉ	P11	NÁTĚR OBKLAD ZA UMYV.	N11/ N4	RASTR 4a, 4b	2,60
3101	SESTERNA	24,9	PVC	P1b	NÁTĚR OBKLAD ZA UMYV.	N1b/ N4	RASTR 4a, 4b	2,60
3102	DENNÍ MÍSTNOST ZAMĚST.	13,0	PVC	P14	NÁTĚR OBKLAD ZA UMYV.	N14/ N4	RASTR 4a	2,60
3103	SKLAD	9,6	PVC	P12	NÁTĚR	N1c	RASTR 4b	2,50
3104	ASIST. OŠETŘ PACIENTA	8,2	PVC PROTISKLUZNÉ	P13	KER. OBKLAD DO PODHL.	N4	RASTR 4b	2,50
3105	REHABILITACE	19,5	PVC	P1b	NÁTĚR OBKLAD ZA UMYV.	N1b/ N4	RASTR 4a	2,60
3106	PŘEDSÍŇ WC M PERSONÁL	3,5	KERAMICKÁ DLAŽBA	D10	KER. OBKLAD DO PODHL.	N4	RASTR 5	2,50
3107	SPRCHA M PERSONÁL	2,1	PVC PROTISKLUZNÉ	P13	KER. OBKLAD DO PODHL.	N4	RASTR 5	2,50
3108	WC M PERSONÁL	1,4	KERAMICKÁ DLAŽBA	D10	KER. OBKLAD DO PODHL.	N4	RASTR 5	2,50
3109	SKLAD	7,2	PVC	P12	NÁTĚR	N1c	RASTR 4b	2,50
3110	PŘEDSÍŇ WC Ž PERSONÁL	3,5	KERAMICKÁ DLAŽBA	D10	KER. OBKLAD DO PODHL.	N4	RASTR 5	2,50
3111	WC Ž PERSONÁL	1,6	KERAMICKÁ DLAŽBA	D10	KER. OBKLAD DO PODHL.	N4	RASTR 5	2,50
3112	WC Ž PERSONÁL	1,5	KERAMICKÁ DLAŽBA	D10	KER. OBKLAD DO PODHL.	N4	RASTR 5	2,50
3113	ČISTÍCÍ MÍSTNOST	9,6	PVC	P12	KER. OBKLAD DO PODHL.	N4	RASTR 4b	2,50
3114	SKLAD	6,4	PVC	P12	NÁTĚR	N1c	RASTR 4b	2,50
3115	ŠPINAVÉ PRÁDLO	8,0	PVC	P12	NÁTĚR	N1b	RASTR 4b	2,50
3116a	CHODBA	146,4	PVC	P12	NÁTĚR	N1b	RASTR R7	2,50
3116b	CHODBA	23,6	TERACO	T10	POHL. STĚRKA	N7/ PSV	RASTR R7	2,50
3117	SCHODIŠTĚ	17,8	TERACO	101/ 102	POHL. STĚRKA KERAM. OBKL. VÝTAHŮ	N7/ PSV	STĚRKA N7	
3118	CHODBA	28,8	TERACO	T10	POHL. STĚRKA KERAM. OBKL. VÝTAHŮ	N7/ PSV	RASTR R7 SDK 5, SDK 10	3,00
3119	VÝTAH V8–ODPAD	8,9	–	–	NÁTĚR	N3	–	–

LEGENDA MÍSTNOSTÍ 3.NP

Č.M.	NÁZEV MÍSTNOSTI	PLOCHA (M2)	DRUH PODLAHY		POVRCH STĚN		STROP / PODHLED	S.V. PODHL.
3120	VÝTAH V9–PACIENT	8,9	–	–	NÁTĚR	N3	–	–
3121	VRCHNÍ SESTRA	20,1	PVC	P14	NÁTĚR OBKLAD ZA UMYV.	N14/ N4	RASTR 11	2,60
3122	UMÝVÁRNA	3,8	PVC PROTISKLUZNÉ	P15	KER. OBKLAD DO PODHL.	N4	RASTR 5	2,50
3123	PRIMÁŘ NEUROCHIRURGIE	21,0	PVC	P14	NÁTĚR OBKLAD ZA UMYV.	N14/ N4	RASTR 11	2,60
3124	UMÝVÁRNA	3,3	PVC PROTISKLUZNÉ	P15	KER. OBKLAD DO PODHL.	N4	RASTR 5	2,50
3125	SEMINÁRNÍ MÍSTNOST	64,1	PVC	P14	NÁTĚR	N1c	RASTR 9	2,70
3126	SLUŽBA CENTR. STERILIZ.	21,8	PVC	P14	NÁTĚR	N1c	RASTR 11	2,60
3127	UMÝVÁRNA	3,3	PVC PROTISKLUZNÉ	P15	KER. OBKLAD DO PODHL.	N4	RASTR 5	2,50
3128a	CHODBA	68,7	PVC	P1a	NÁTĚR	N1c	RASTR 7	2,50
3128b	PŘEDSÍŇ WC–ŽENY	1,7	KERAMICKÁ DLAŽBA	D10	KER. OBKLAD DO PODHL.	N4	RASTR 5	2,50
3128c	WC–ŽENY	1,6	KERAMICKÁ DLAŽBA	D10	KER. OBKLAD DO PODHL.	N4	RASTR 5	2,50
3128d	CHODBA	83,5	PVC	P12	NÁTĚR	N1b	RASTR 7	2,50
3129a	ŠATNA CS–ŽENY	23,5	PVC	P1a	NÁTĚR	N1c	RASTR 4b	2,50
3129b	UMÝVÁRNA–ŽENY	5,8	PVC PROTISKLUZNÉ	P15	KER. OBKLAD DO PODHL.	N4	RASTR 5	2,50
3130	CHODBA	3,9	PVC	P1a	NÁTĚR	N1c	RASTR 4a	2,