NÁVRH ÚPRAV PODLAH

BAREVNÉ ZNAČENÍ POVRCHŮ A BARVĚ MATEŘSKÉ INTERIÉROVÉ JE SKUTEČNOSTÍ, JEDNÁ SE POUZE O GRAFICKOU ZKRATKU!

KRYCÍ NÁTĚR POPŘ. NÁTĚR SE VSYPEM, ODSTÍN **RAL 7030** (LEGENDA NEZAHRNUJE EXTERIÉROVÉ PLOCHY)

LITÉ TERACO, BÍLÁ CEMENTOVÁ BÁZE S KAMENNÝM PLNIVEM A PŘÍSADAMI, BAREVNÁ ZRNA FRAKCE 3-9mm, PROTISKLUZ MIN. R9; VÝSLEDNÝ ORIENTAČNÍ ODSTÍN **NCS S 1002-Y**, ZE STRANY ZHOTOVITELE BUDOU PŘEDLOŽENY KE SCHVÁLENÍ MIN. TŘI RŮZNÉ VZORKY Á O VELIKOSTI MIN. 200x200mm

LITÉ TERACO PRO LOGA/ DEKORY NA PODLAZE, BÍLÁ CEMENTOVÁ BÁZE S KAMENNÝM PLNIVEM A PŘÍSADAMI, BAREVNÁ ZRNA FRAKCE 3-9mm, PROTISKLUZ MIN. R9; VÝSLEDNÝ ORIENTAČNÍ ODSTÍN **NCS S 2002-Y**, **ZE STRANY ZHOTOVITELE BUDOU PŘEDLOŽENY MIN. TŘI RŮZNÉ VZORKY Á O VELIKOSTI MIN. 200x200mm**

LITÉ TERACO PRO LOGA/ DEKORY NA PODLAZE, BÍLÁ CEMENTOVÁ BÁZE S KAMENNÝM PLNIVEM A PŘÍSADAMI, BAREVNÁ ZRNA FRAKCE 3-9mm, PROTISKLUZ MIN. R9; VÝSLEDNÝ ORIENTAČNÍ ODSTÍN **NCS S 3005-Y**, **ZE STRANY ZHOTOVITELE BUDOU PŘEDLOŽENY MIN. TŘI RŮZNÉ VZORKY Á O VELIKOSTI MIN. 200x200mm**

LITÉ TERACO PRO LOGA/ DEKORY NA PODLAZE, BÍLÁ CEMENTOVÁ BÁZE S KAMENNÝM PLNIVEM A PŘÍSADAMI, BAREVNÁ ZRNA FRAKCE 3-9mm, PROTISKLUZ MIN. R9; VÝSLEDNÝ ORIENTAČNÍ ODSTÍN **NCS S 5502-Y**, **ZE STRANY ZHOTOVITELE BUDOU PŘEDLOŽENY MIN. TŘI RŮZNÉ VZORKY Á O VELIKOSTI MIN. 200x200mm**

ZVÝRAZNĚNÍ STUPNICE PRVNÍHO A POSLEDNÍHO STUPNĚ V RAMENI (PODSTUPNICE SVĚTLÁ); LITÉ TERACO, BÍLÁ CEMENTOVÁ BÁZE S KAMENNÝM PLNIVEM A PŘÍSADAMI, BAREVNÁ ZRNA FRAKCE 3-9mm; VÝSLEDNÝ ORIENTAČNÍ ODSTÍN **NCS S 3502-Y**; **ZE STRANY ZHOTOVITELE BUDOU PŘEDLOŽENY MIN. TŘI RŮZNÉ VZORKY Á O VELIKOSTI MIN. 200x200mm**; PROTISKLUZNÁ ÚPRAVA VIZ. STAVEBNÍ ČÁST (STUPNICE)

BĚŽNÉ STUPNĚ V VŠECHNÝCH PODSTUPNICE V RAMENI, LITÉ TERACO, BÍLÁ CEMENTOVÁ BÁZE S KAMENNÝM PLNIVEM A PŘÍSADAMI, BAREVNÁ ZRNA FRAKCE 3-9mm; VÝSLEDNÝ ORIENTAČNÍ ODSTÍN **NCS S 2002-Y**; **ZE STRANY ZHOTOVITELE BUDOU PŘEDLOŽENY MIN. TŘI RŮZNÉ VZORKY Á O VELIKOSTI MIN. 200x200mm**; PROTISKLUZNÁ ÚPRAVA VIZ. STAVEBNÍ ČÁST (STUPNICE)

ANTISTATICKÁ POVLAKOVÁ KRYTINA Z HOMOGEN. PVC, POKLÁDÁNO V ROLÍCH, NEVYRAZNÝ MÍRNĚ ŽÍHANÝ DESIGN, ODSTÍN **NCS S 2002-B**, **BAREVNOSTNÍ STANDARD Č.1**

ELEKTRICKY VODIVÁ POVLAKOVÁ KRYTINA Z HOMOGEN. PVC, POKLÁDÁNO V ROLÍCH, VÝRAZNĚ CHIPSOVANÝ DESIGN, ODSTÍN **BAREVNOSTNÍ STANDARD Č.2**

ELEKTRICKY VODIVÁ POVLAKOVÁ KRYTINA Z HOMOGEN. PVC, POKLÁDÁNO V ROLÍCH, VÝRAZNĚ CHIPSOVANÝ DESIGN, ODSTÍN **NCS S 2040-R90B**, **BAREVNOSTNÍ STANDARD Č.3**

ELEKTRICKY VODIVÁ POVLAKOVÁ KRYTINA Z HOMOGEN. PVC, VYZNAČENÍ LAMINÁRNÍCH POLÍ NA SÁLECH; POKLÁDÁNO V ROLÍCH, VÝRAZNĚ CHIPSOVANÝ DESIGN, ODSTÍN **NCS S 3502-B**, **BAREVNOSTNÍ STANDARD Č.4**

POVLAKOVÁ KRYTINA Z HETEROGEN. PVC; KOMPAKTNÍ VERZE, IMITACE ŠEDOMOŘSKÉHO KOBERCE; ORIENTAČNÍ ODSTÍN **NCS S 4502-B**, **BAREVNOSTNÍ STANDARD Č.5**

POVLAKOVÁ KRYTINA Z HETEROGEN. PVC; KOMPAKTNÍ VERZE, UNIDEKOR S RŮZNOBAREVNÝMI ROZPTÝLENÝMI CHIPSY; VÝSLEDNÝ ODSTÍN **NCS S 2000-N**; **BAREVNOSTNÍ STANDARD Č.6**

POVLAKOVÁ KRYTINA Z HETEROGEN. PVC, KOMPAKTNÍ VERZE, UNIDEKOR S RŮZNOBAREVNÝMI ROZPTÝLENÝMI PRŮHLEDNÝMI NEPRŮHLEDNÝMI CHIPSY; VÝSLEDNÝ ODSTÍN **NCS S 2005-Y30R**; **BAREVNOSTNÍ STANDARD Č.7**

POVLAKOVÁ KRYTINA Z HETEROGEN. PVC; KOMPAKTNÍ VERZE, UNIDEKOR S MÍRNÝM METALICKÝM NÁDECHEM; VÝSLEDNÝ ODSTÍN **NCS S 3005-Y50R**; **BAREVNOSTNÍ STANDARD Č.8**

POVLAKOVÁ PROTISKLUZNÁ KRYTINA Z HETEROGENNÍHO PVC VHODNÉHO DO PROSTORU SPRCH, KOMPAKTNÍ VERZE, PROTISKLUZ MIN. R10/B, DROBNĚ PROFILOVANÝ S METALICKÝM CHIPSY, ODSTÍN **NCS S 2010-Y20R**, **BAREVNOSTNÍ STANDARD Č.9**

POVLAKOVÁ PROTISKLUZNÁ KRYTINA Z HOMOGENNÍHO PVC VHODNÉHO DO VLHKÝCH PROVOZŮ, KOMPAKTNÍ VERZE, PROTISKLUZ MIN. R10, VÝRAZNĚ METALICKY CHIPSOVANÝ DROBNĚ PROFILOVANÝ DEKOR, ODSTÍN **NCS S 4020-B30B**, **BAREVNOSTNÍ STANDARD Č.10**

POVLAKOVÁ PROTISKLUZNÁ KRYTINA Z HOMOGENNÍHO PVC VHODNÉHO DO GASTRO PROVOZŮ, KOMPAKTNÍ VERZE, PROTISKLUZ MIN. R10, CHIPSOVANÝ DROBNĚ PROFILOVANÝ DEKOR, ODSTÍN **NCS S 6020-R80B**, **BAREVNOSTNÍ STANDARD Č.11**

DESIGNOVÁ VELKOFORMÁTOVÁ KER. DLAŽBA 600x600mm, REKTIFIKOVANÁ, GLAZOVANÝ STŘEP, MIN. PEI 4; MATNÝ, STŘEDNĚ ŠEDÝ UNIDEKOR, PROTISKLUZ MIN. R10/B, PŘÍBĚ, ODSTÍN **NCS S 4500-N**; SPÁROVÁNÍ V ODSTÍNU **GREY**, **BAREVNOSTNÍ STANDARD Č.12**

DESIGNOVÁ VELKOFORMÁTOVÁ KER. DLAŽBA 600x600mm, REKTIFIKOVANÁ, GLAZOVANÝ STŘEP, MIN. PEI 4; MATNÝ, SV. ŠEDOBĚŽOVÝ UNIDEKOR, PROTISKLUZ MIN. R10/B, PŘÍBĚ, ODSTÍN **NCS S 2005-Y50R**; SPÁROVÁNÍ V ODSTÍNU **MANHATTAN**; **BAREVNOSTNÍ STANDARD Č.13**

KER. DLAŽBA 200x200mm, SV. BĚŽOVÁ, SLINUTÝ STŘEP, PROTISKLUZ MIN. R10/A, UNIDEKOR, PŘÍBL. ODSTÍN **NCS S 2005-Y20R**; SPÁROVÁNÍ V ODSTÍNU **MANHATTAN**; **BAREVNOSTNÍ STANDARD Č.14**

LITÁ POLYURETANOVÁ STĚRKA; PŘEDPOLÁDANÝ ODSTÍN **RAL 7044**; POŽADOVANÉ TECHNICKÉ VLASTNOSTI VIZ STAVEBNÍ ČÁST

LITÁ POLYURETANOVÁ STĚRKA; PŘEDPOLÁDANÝ ODSTÍN **RAL 7030**; POŽADOVANÉ TECHNICKÉ VLASTNOSTI VIZ STAVEBNÍ ČÁST

LITÁ POLYURETANOVÁ STĚRKA/ NÁTĚR, ZVÝŠENÁ PROTISKLUZNOST; PŘEDPOLÁDANÝ ODSTÍN **RAL 7044**; POŽADOVANÉ TECHNICKÉ VLASTNOSTI VIZ STAVEBNÍ ČÁST

ČEDIČOVÁ DLAŽBA, 200x200mm, ČERNÁ, PROTISKLUZ MIN. R10; SPÁROVÁNÍ V ODSTÍNU **MANHATTAN**; **MATERIÁLOVÝ STANDARD Č.21**

VELKOFORMÁTOVÁ KER. DLAŽBA - PROFILOVANÁ SCHODOVKA 600x300mm (SOUČÁSTÍ PŘÍPADNÁ HLOUBKOVÁ KOREKCE); **PRVNÍ A POSLEDNÍ STUPNICE V RAMENI**; REKTIFIKOVANÁ, PROTISKLUZ MIN. R9/ HRANA DLE NORMY, VELMI TMAVÉ ŠEDÁ IMITACE KAMENE, PŘÍBL. ODSTÍN **NCS S 7000-N**; SPÁROVÁNÍ V ODSTÍNU **MANHATTAN**; **MATERIÁLOVÝ STANDARD Č.22**; PODSTUPNICE ODSTÍNEM TOTOŽNÁ JAKO U STANDARDU Č.24

VELKOFORMÁTOVÁ KER. DLAŽBA - PROFILOVANÁ SCHODOVKA 600x300mm (SOUČÁSTÍ PŘÍPADNÁ HLOUBKOVÁ KOREKCE); **BĚŽNÉ STUPNICE**; REKTIFIKOVANÁ, PROTISKLUZ MIN. R9/ HRANA DLE NORMY, SVĚTLE ŠEDÁ IMITACE KAMENE, PŘÍBL. ODSTÍN **NCS S 3502-Y**; SPÁROVÁNÍ V ODSTÍNU **MANHATTAN**; **MATERIÁLOVÝ STANDARD Č.24**; PODSTUPNICE HLADKÝ FORMÁT STEJNÉ SÉRIE/ TOTOŽNÉ BARVY

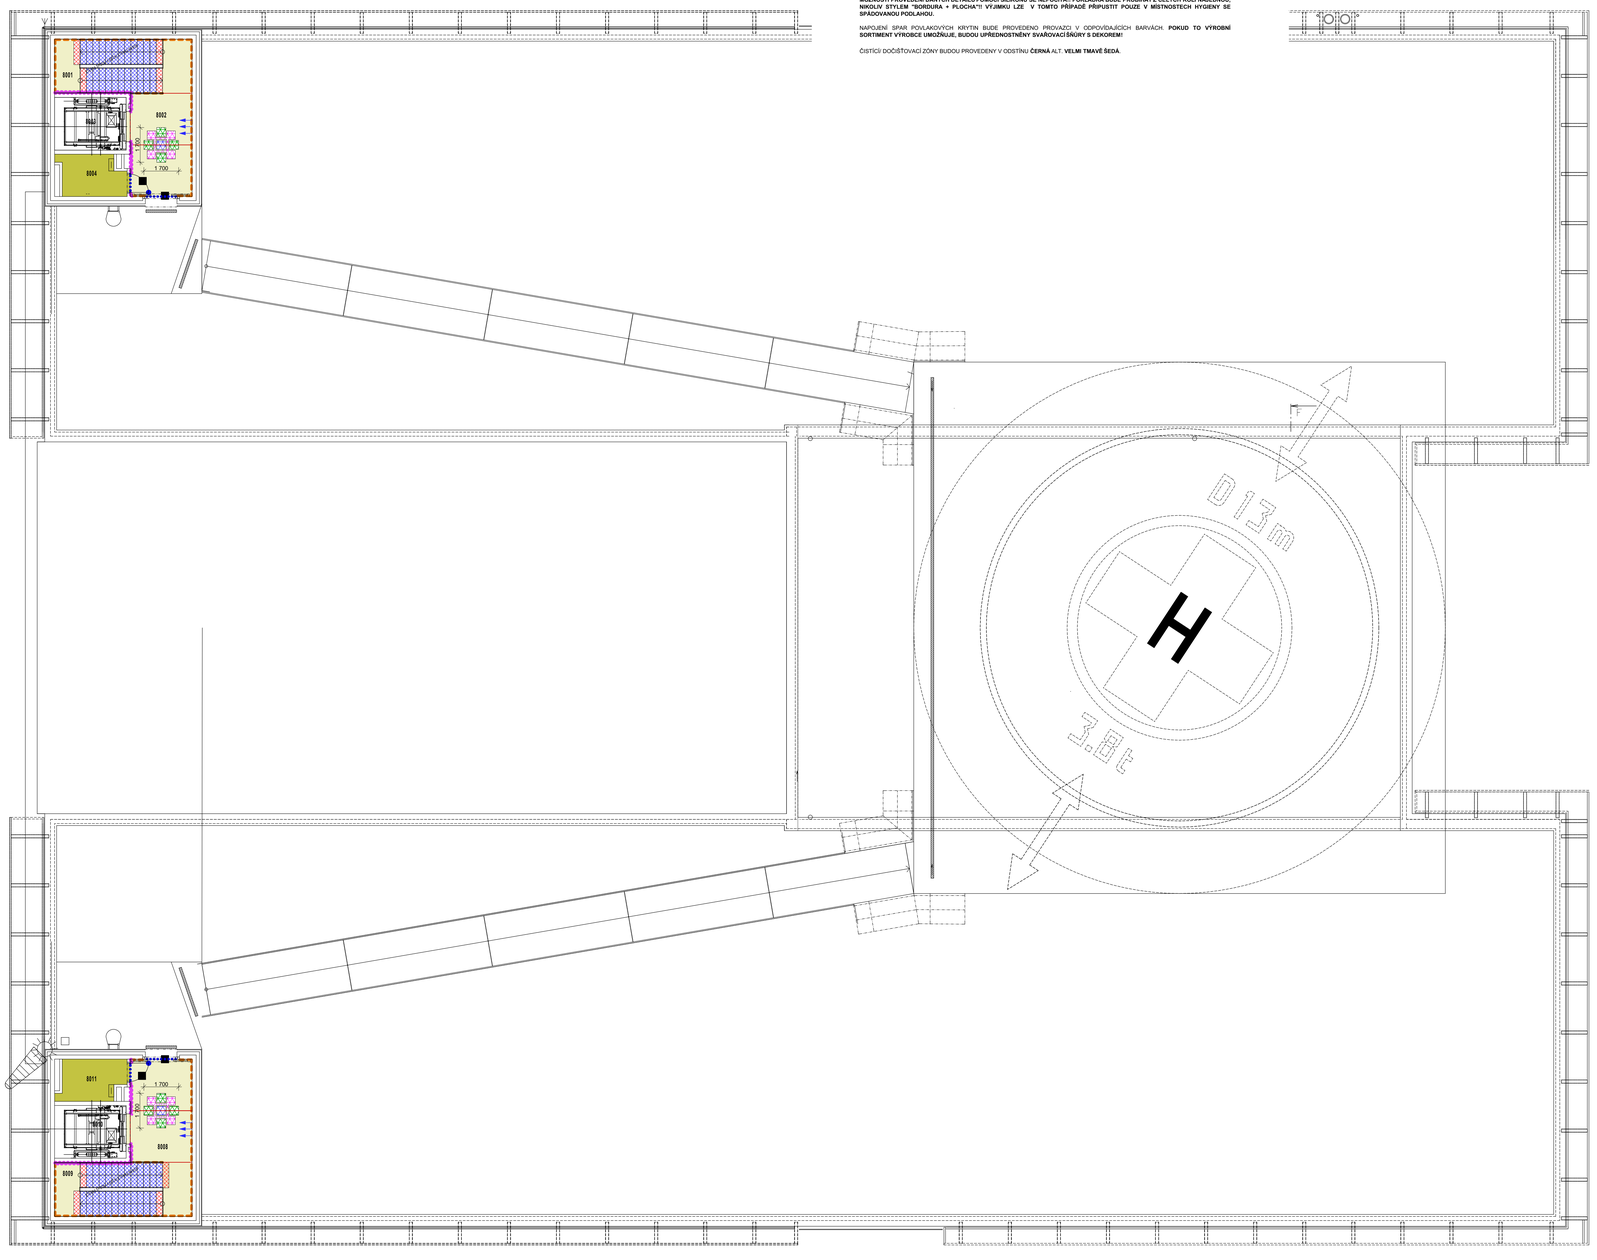
8001
8002
8003
8004
8005
8006
8007
8008
8009
8010
8011
1.700
1.700
1.700