








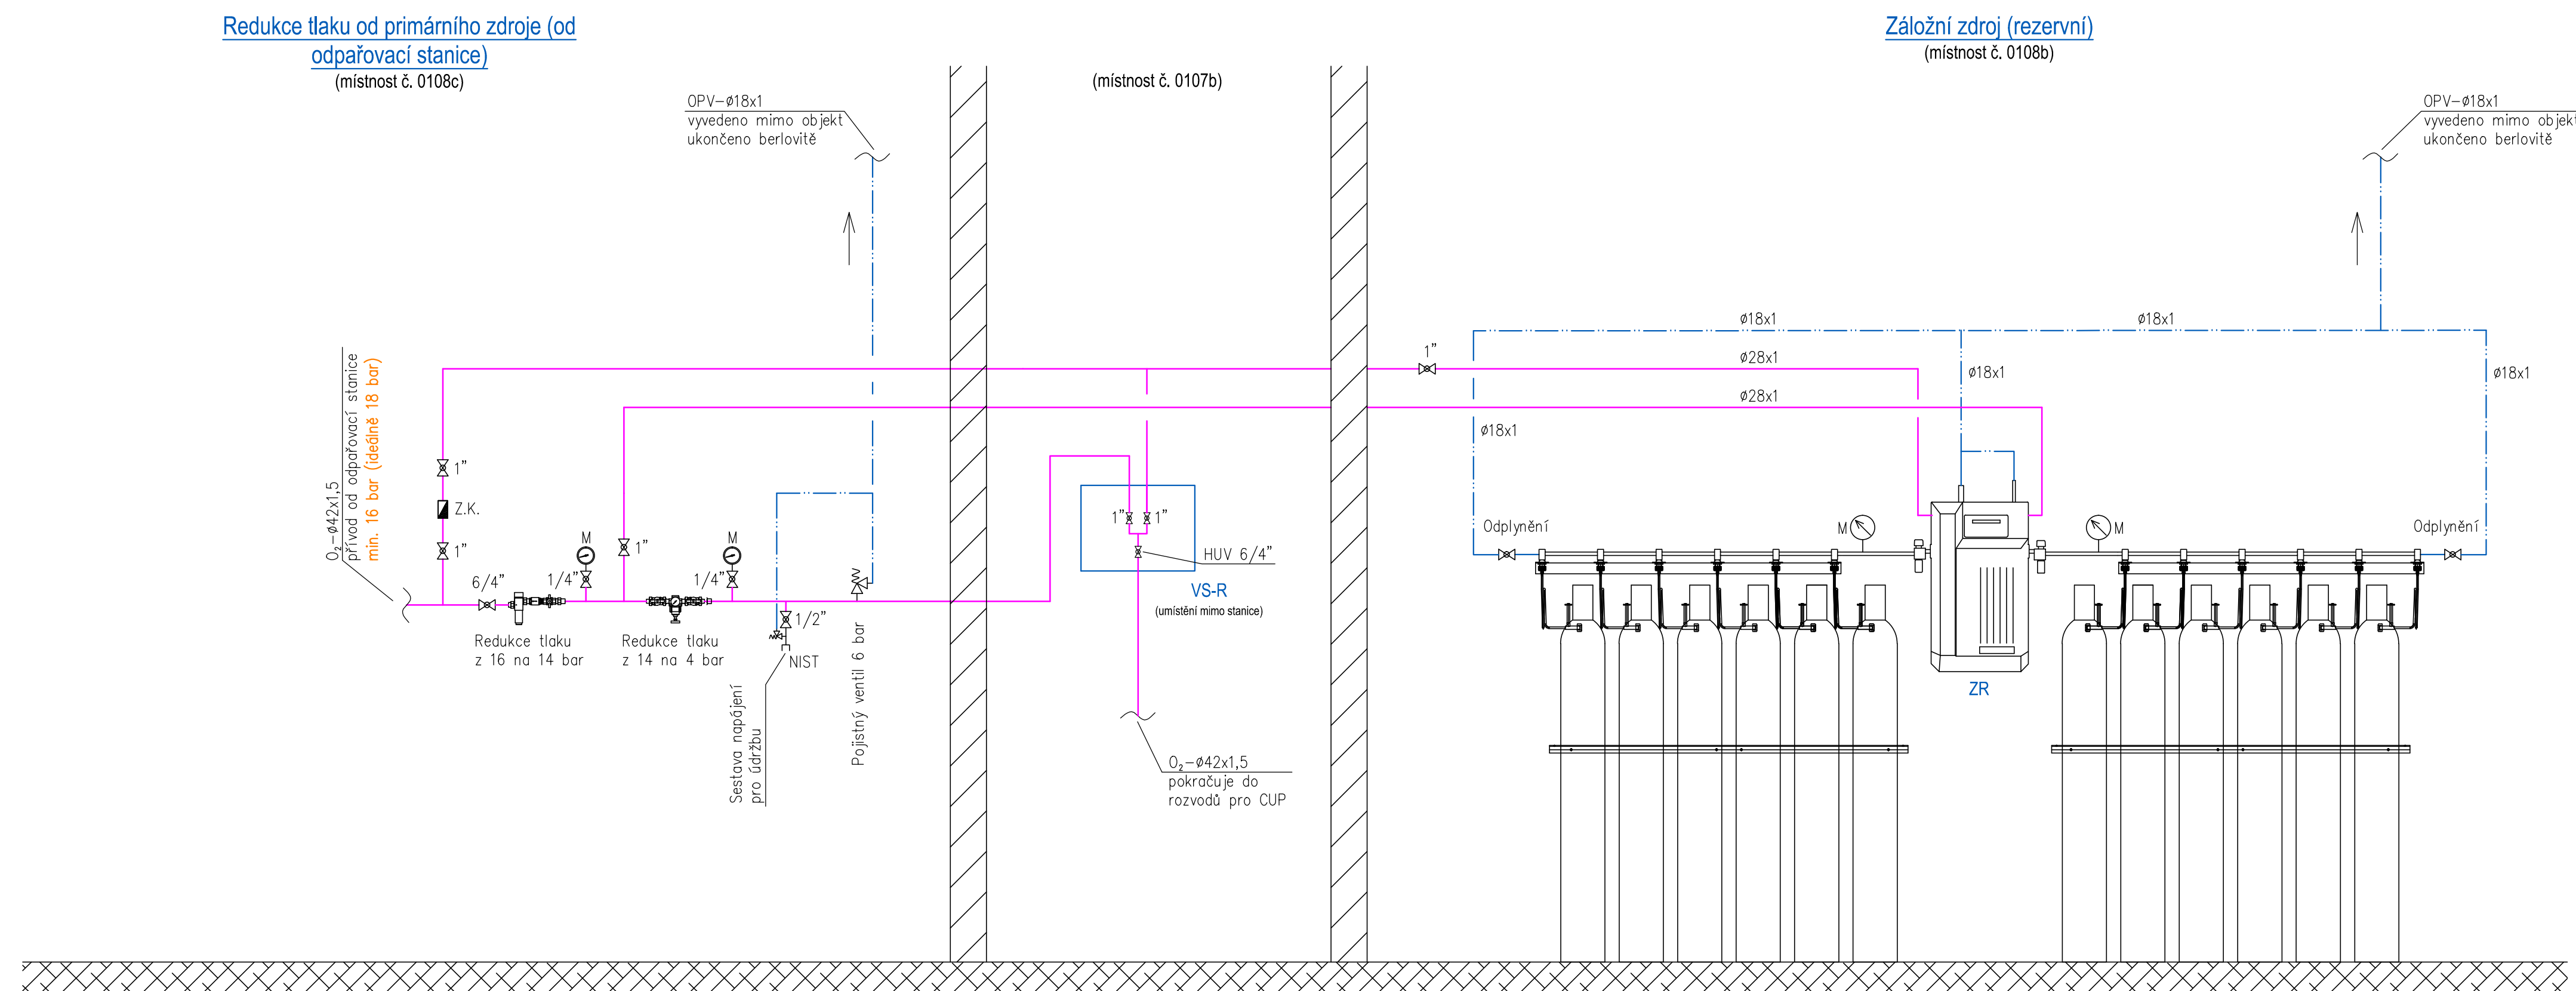


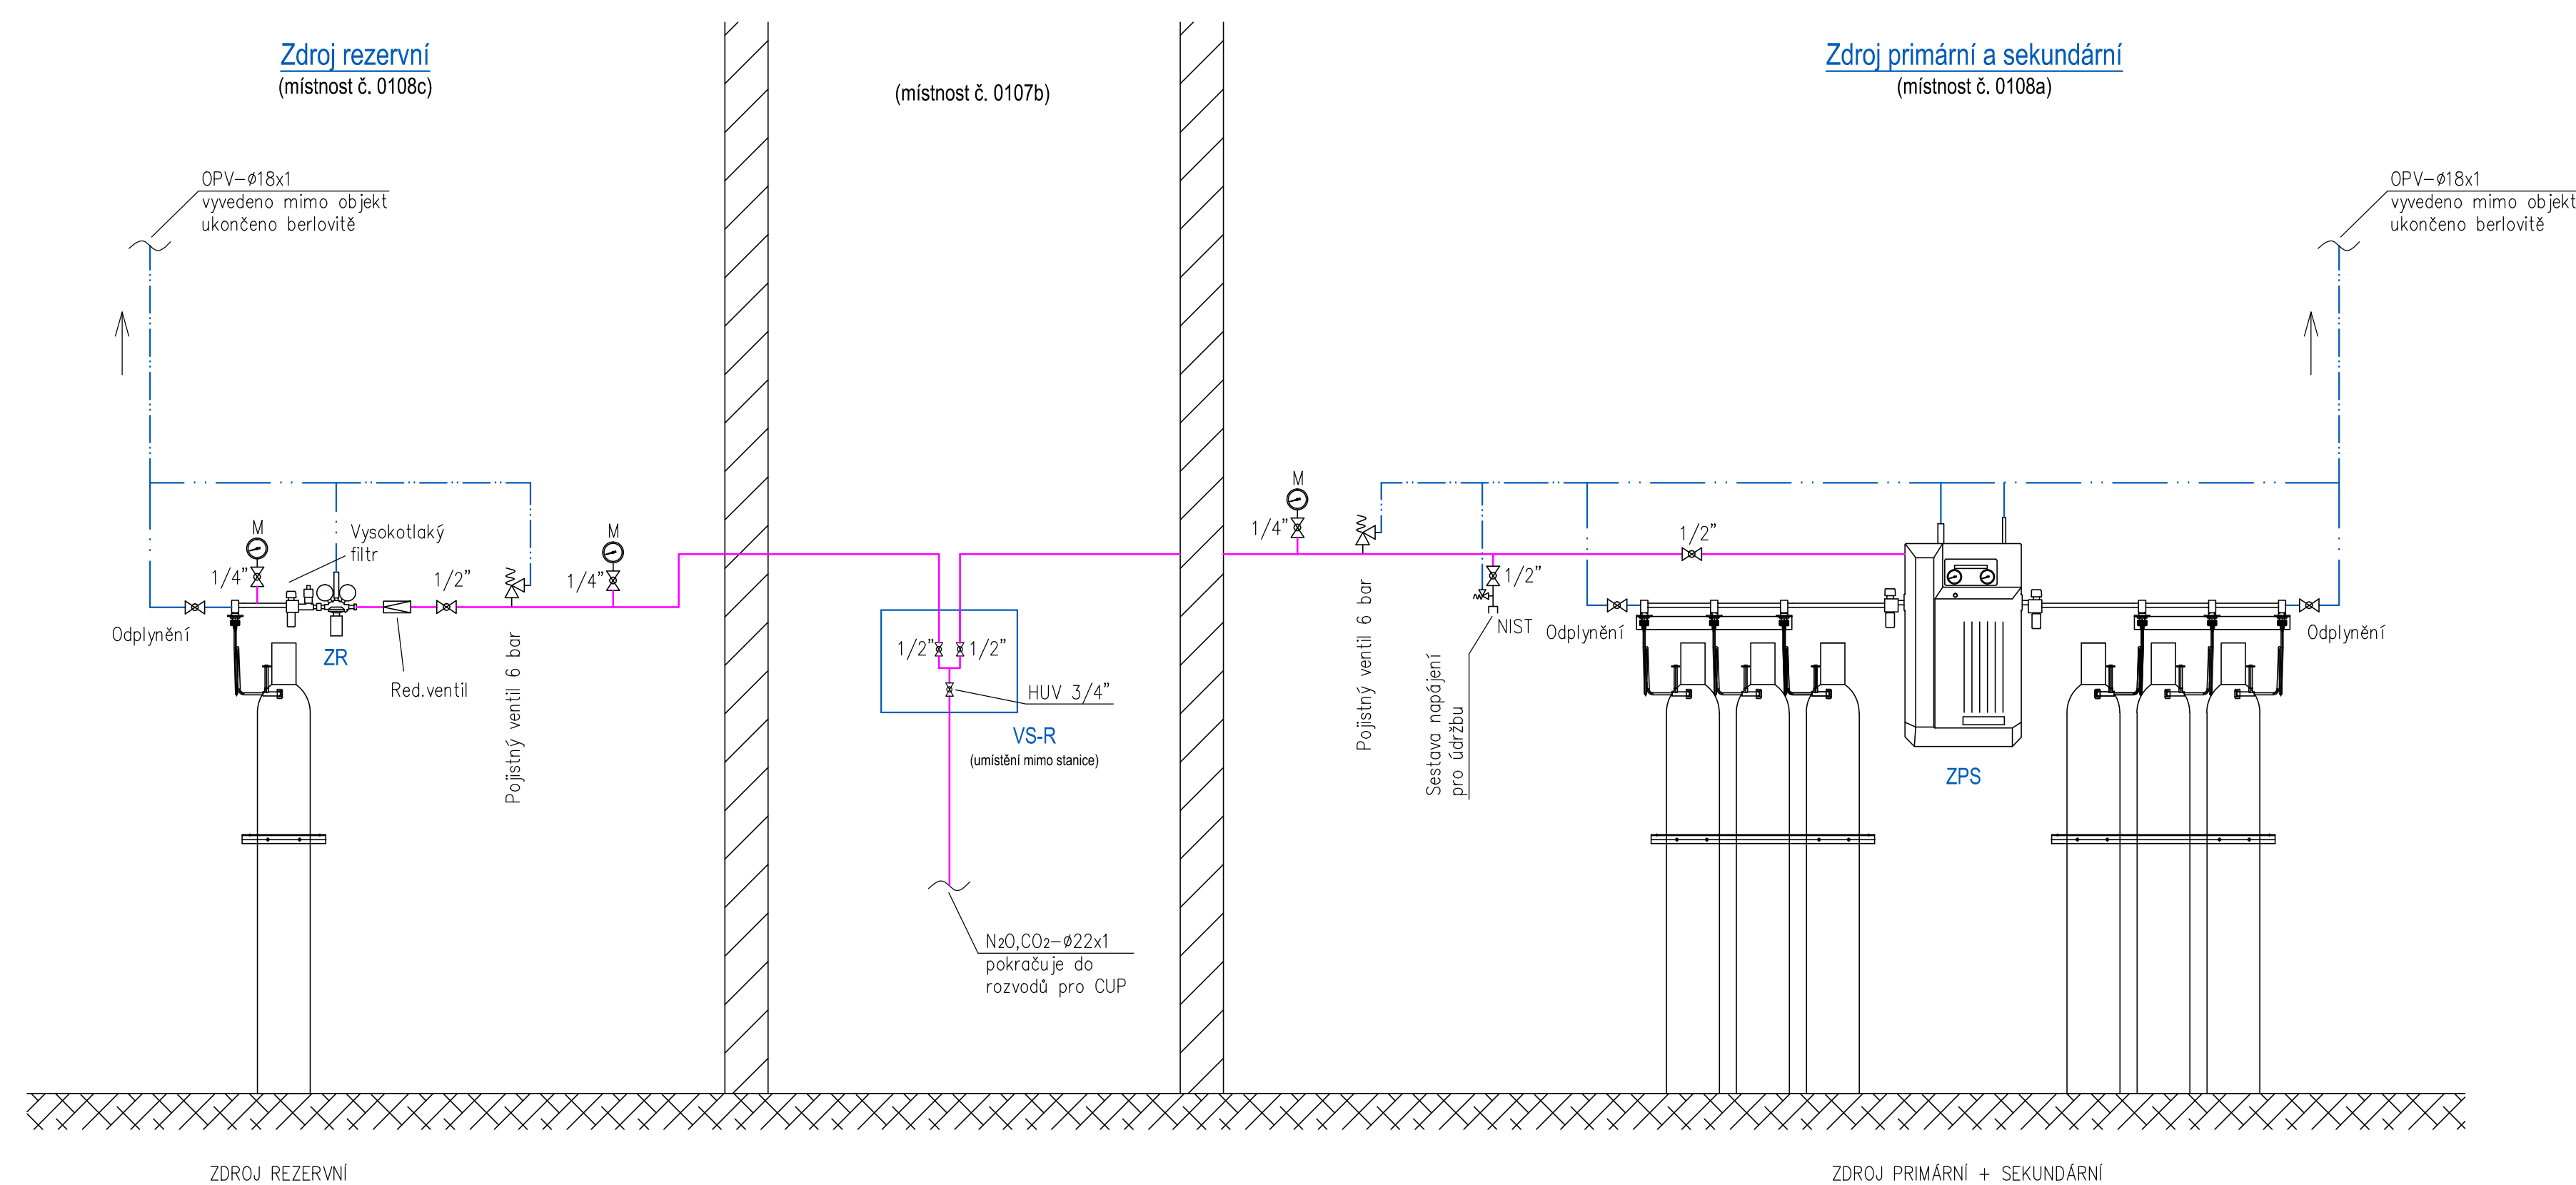
(bez měřítka



LEGENDA:

- |   |  |
|---|--|
|  | Potrubí rozvod kyslíku (O <sub>2</sub> )<br>Odvětv od pojistných ventilů (OPV) |
|  | ZR   |
|  | Zdroj rezervní (záložní) – součástí redukce tlaku na 4 bar                     |
|  | HUV  |
|  | M  |
|  | Manometr   |
|  | Uzavírací ventil   |
|  | Pojistný ventil  |
|  | Zpětná klapka  |

bez měřítka



LEGENDA:

- |     |  |
|-----|--|
|     | Patrubní rozvod oxidu dusného (N <sub>2</sub> O) / oxidu uhličitého (CO <sub>2</sub> ) |
|     | Odfuk od pojistných ventilů (OPV)  |
| ZPS | Zdroj primární a sekundární (ovládaný pneumaticky); průtok 35 m <sup>3</sup> /hod      |
| ZR  | Záložní rezervní; průtok 35 m <sup>3</sup> /hod  |

$\pm 0.0 = 235,000$
---------------------

D1.01 CENTRÁLNÍ URGENTNÍ PŘÍJEM  
D1.01.4i MEDICINÁLNÍ PLYNY

TENTO VÝKRES A JEHO DETAILY JSOU MAJETKEM ZHOTOVITELE A NESMÍ BÝT POUŽIT CELÝ ANI Z ČÁSTI BEZ JEHO PÍSEMNÉHO SOUHLASU (DLE ZÁKONA Č. 121/2000 Sb.).

ZPRACOVATEL/ČLOVĚK PŘI VÝROBĚ	Dräger Medical s.r.o. Na Vyšehradě 1008, 572 01 Pátek	
PROJEKTANT	VYPRACOVATEL	KONTROLÓVATEL
OBJEM, JINÉ ÚLOHY	OBJ. TOMÁŠ MAČEK	OBJ. MARKUS PROCHÁZKA
GENERALNÍ PROJEKTANT: ÁTERLER PÉČE s.r.o., Mládežnická 12, 580 01 Pátek VÝROBCE: ÁTERLER PÉČE s.r.o., Mládežnická 12, 580 01 Pátek VÝROBNÍ ZÁKAZNÍK: ÁTERLER PÉČE s.r.o., Mládežnická 12, 580 01 Pátek INŽENÝR: PARDUBICKÝ KUR, Komenského náměstí 12, 530 01 Pardubice INVESTITOR: Pardubický kraj, Komenského náměstí 12, 530 01 Pardubice NÁZEV MÍSTNOSTI:		
<b>NPŘ. K.S., PARDUBICKÁ NEMOCNICE</b> <b>VYSTĚBAVA PAVILONU ČP S ZENTRALIZÁCÍ KUTNÝCH PROVOZŮ</b>		
VÝKRES	SKEMATA LAHOVÝCH ÚSTROJŮ – FAZE I. D.01.01.02	

CISLO PAR