



LŮŽKOVÉ ODDĚLENÍ  
ORTOPEDIE

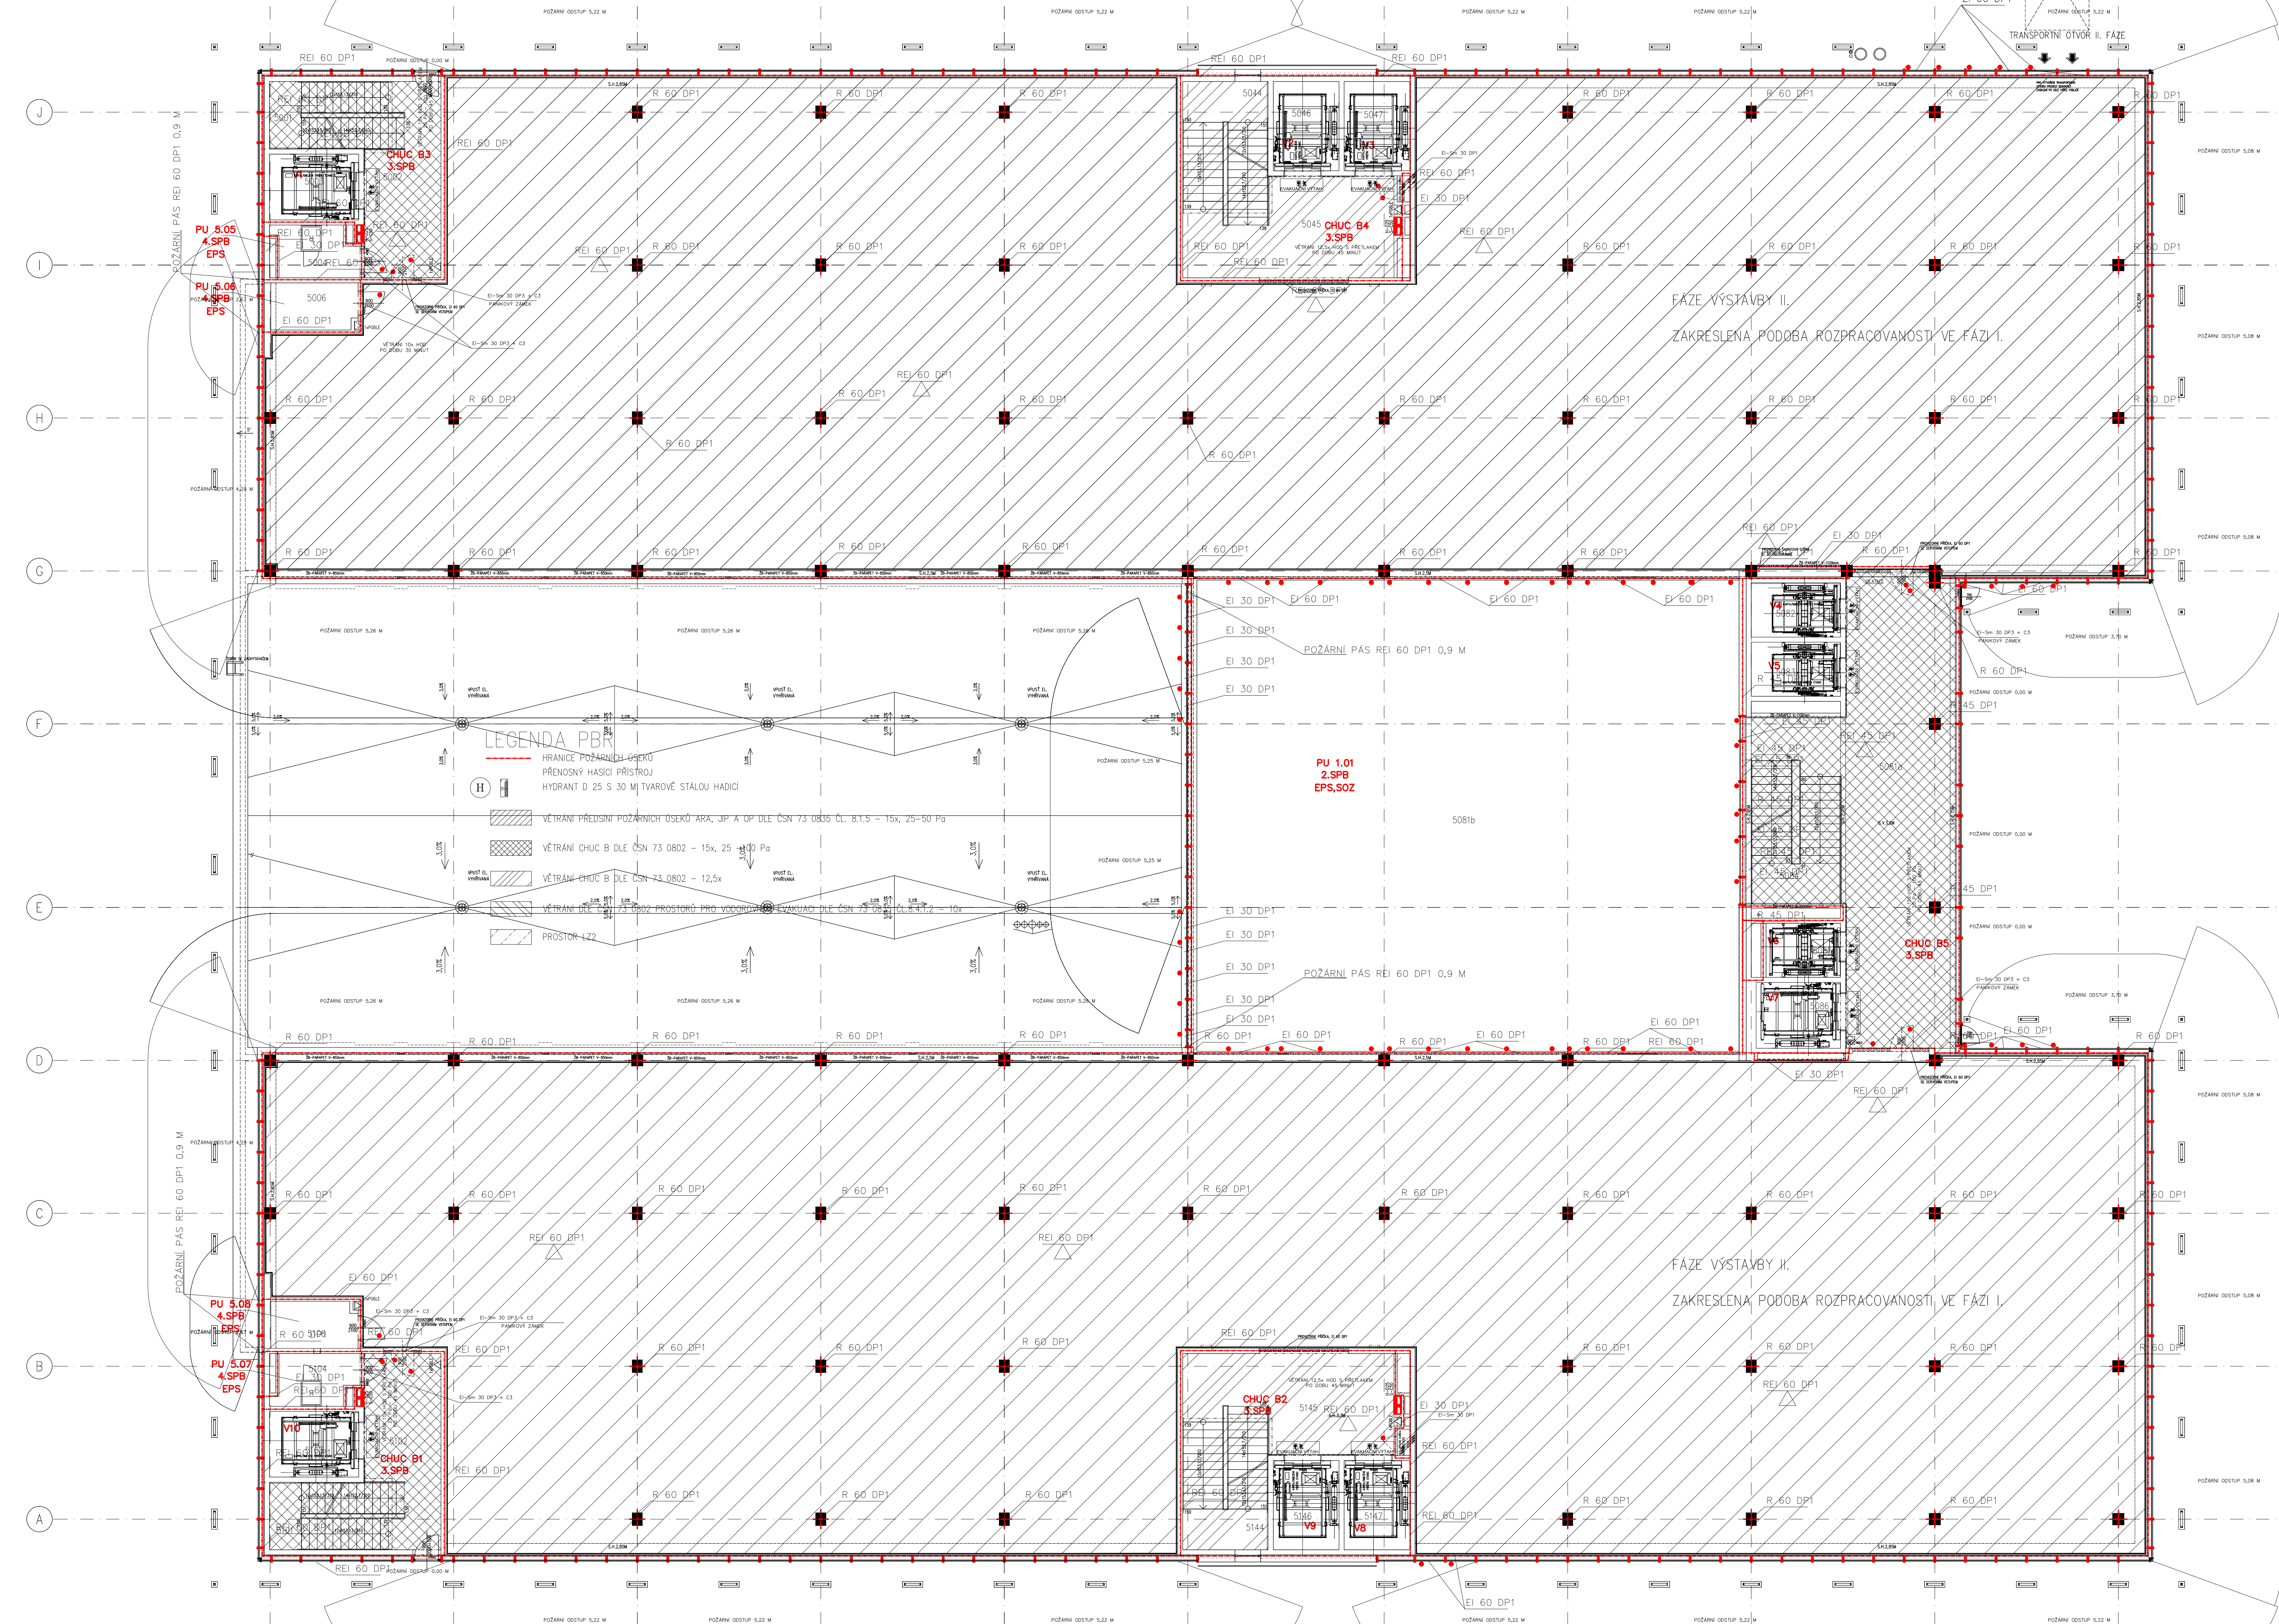

Č.M.	NÁZEV MÍSTNOSTI	DŘUH PODLAHY	PLOCH STĚN	STROP / SV. PODH.
5001	SOHOŠITĚ	NÁZVA BLAŽBA, TERACIO	POPL. STĚNA	STĚNA NT
5002	CHODBA	TERACIO	POPL. STĚNA	STĚNA NT
5003	VÝTAH V1-PERSONAL	TERACIO	POPL. STĚNA	STĚNA NT
5004	SALABOROU	PVC ANTIŠTATICKÉ	P10	NÁTER
5005	CHODBA	PVC	P12	NÁTER
5006	CHODBA	PVC	P12	NÁTER
5007	CHODBA	PVC	P12	NÁTER
5008	CHODBA	PVC	P12	NÁTER
5009	CHODBA	PVC	P12	NÁTER
5010	CHODBA	PVC	P12	NÁTER
5011	POKŮJ 2-LOŽKA	PVC	P12	NÁTER
5012	HYGIENICKÁ BŮJKA	PVC	P13	NÁTER
5013	POKŮJ 2-LOŽKA	PVC	P12	NÁTER
5014	HYGIENICKÁ BŮJKA	PVC	P13	NÁTER
5015	POKŮJ 2-LOŽKA	PVC	P12	NÁTER
5016	HYGIENICKÁ BŮJKA	PVC	P13	NÁTER
5017	POKŮJ 2-LOŽKA	PVC	P12	NÁTER
5018	HYGIENICKÁ BŮJKA	PVC	P13	NÁTER
5019	POKŮJ 2-LOŽKA	PVC	P12	NÁTER
5020	HYGIENICKÁ BŮJKA	PVC	P13	NÁTER
5021	POKŮJ 2-LOŽKA	PVC	P12	NÁTER
5022	HYGIENICKÁ BŮJKA	PVC	P13	NÁTER
5023	POKŮJ 2-LOŽKA	PVC	P12	NÁTER
5024	HYGIENICKÁ BŮJKA	PVC	P13	NÁTER
5025	POKŮJ 2-LOŽKA	PVC	P12	NÁTER
5026	HYGIENICKÁ BŮJKA	PVC	P13	NÁTER
5027	POKŮJ 2-LOŽKA	PVC	P12	NÁTER
5028	HYGIENICKÁ BŮJKA	PVC	P13	NÁTER
5029	POKŮJ 2-LOŽKA	PVC	P12	NÁTER
5030	HYGIENICKÁ BŮJKA	PVC	P13	NÁTER
5031	STAVOŠTĚ SESTRA	PVC	P12	NÁTER
5032	VÝŠE IRONVA	PVC EL. VODIVÉ	P11	NÁTER
5033	STAVOŠTĚ ZAMĚS.	PVC	P14	NÁTER
5034	SKLAD	PVC	P14	NÁTER
5035	VÝŠE IRONVA	PVC EL. VODIVÉ	P11	NÁTER
5036	POKŮJ 2-LOŽKA	PVC	P12	NÁTER
5037	HYGIENICKÁ BŮJKA	PVC	P13	NÁTER
5038	POKŮJ 2-LOŽKA	PVC	P12	NÁTER
5039	HYGIENICKÁ BŮJKA	PVC	P13	NÁTER
5040	POKŮJ 2-LOŽKA	PVC	P12	NÁTER
5041	HYGIENICKÁ BŮJKA	PVC	P13	NÁTER
5042	POKŮJ 2-LOŽKA	PVC	P12	NÁTER
5043	HYGIENICKÁ BŮJKA	PVC	P13	NÁTER
5044	SOHOŠITĚ	NÁZVA BLAŽBA, TERACIO	POPL. STĚNA	STĚNA NT
5045	CHODBA	TERACIO	POPL. STĚNA	STĚNA NT
5046	VÝTAH V2-OPAD	TERACIO	POPL. STĚNA	STĚNA NT
5047	VÝTAH V3-PACIENT	TERACIO	POPL. STĚNA	STĚNA NT
5048	NEOBRAZENO	PVC	P12	NÁTER
5049	CHODBA KLICHY	PVC	P12	NÁTER
5050	OSTĚ PRÁDLO	PVC	P12	NÁTER
5051	ASIST. OŠTĚ PACIENTA	PVC	P12	NÁTER
5052	SKLAD	PVC	P12	NÁTER
5053	PŘEDSÍR WC-ZENY	PVC	P12	NÁTER
5054	WC-ZENY	PVC	P12	NÁTER
5055	PŘEDSÍR WC-MUŽI	PVC	P12	NÁTER
5056	WC-MUŽI	PVC	P12	NÁTER
5057	REHABILITACE	PVC	P12	NÁTER
5058	HYGIENICKÁ BŮJKA	PVC	P13	NÁTER
5059	POKŮJ 3-LOŽKA	PVC	P12	NÁTER
5060	HYGIENICKÁ BŮJKA	PVC	P13	NÁTER
5061	POKŮJ 2-LOŽKA	PVC	P12	NÁTER
5062	HYGIENICKÁ BŮJKA	PVC	P13	NÁTER
5063	POKŮJ 2-LOŽKA	PVC	P12	NÁTER
5064	HYGIENICKÁ BŮJKA	PVC	P13	NÁTER
5065	POKŮJ 2-LOŽKA	PVC	P12	NÁTER
5066	HYGIENICKÁ BŮJKA	PVC	P13	NÁTER
5067	PRÁMAR	PVC	P14	NÁTER
5068	LAVÁRNA	PVC	P14	NÁTER
5069	PRACOVNA LEKÁŘ	PVC	P14	NÁTER
5070	PRACOVNA LEKÁŘ	PVC	P14	NÁTER
5071	PRACOVNA LEKÁŘ	PVC	P14	NÁTER
5072	PRACOVNA LEKÁŘ	PVC	P14	NÁTER
5073	PRACOVNA LEKÁŘ	PVC	P14	NÁTER

PŮDORYSNÉ SCHEMA

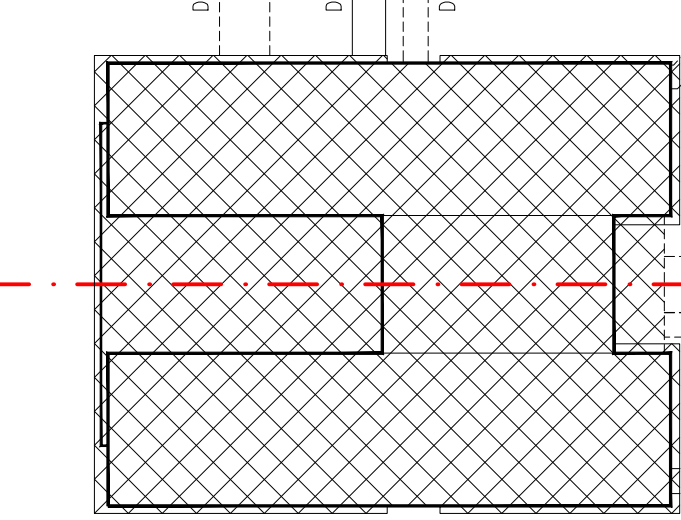

Č.M.	NÁZEV MÍSTNOSTI	DŘUH PODLAHY	PLOCH STĚN	STROP / SV. PODH.
5074	PŘEDSÍR WC-PERSONAL	PVC	P12	NÁTER
5075	WC-PERSONAL	PVC	P12	NÁTER
5076	SALABOROU	PVC	P10	NÁTER
5077	PŘEDSÍR WC-PERSONAL	PVC	P12	NÁTER
5078	SALABOROU	PVC	P10	NÁTER
5079	WC-PERSONAL	PVC	P12	NÁTER
5080	SESTAVACÍ MÍSTNOST	PVC	P14	NÁTER
5081	HALA	TERACIO	T10	NÁTER
5082	ATRIUM	TERACIO	T10	NÁTER
5083	VÝTAH V5	TERACIO	T10	NÁTER
5084	SOHOŠITĚ	NÁZVA BLAŽBA, TERACIO	POPL. STĚNA	STĚNA NT
5085	VÝTAH V6	TERACIO	T10	NÁTER
5086	VÝTAH V7-JULIO	TERACIO	T10	NÁTER
5101	SOHOŠITĚ	NÁZVA BLAŽBA, TERACIO	POPL. STĚNA	STĚNA NT
5102	CHODBA	TERACIO	T10	NÁTER
5103	VÝTAH V10-PERSONAL	TERACIO	T10	NÁTER
5104	SALABOROU	PVC	P10	NÁTER
5105	CHODBA	PVC	P12	NÁTER
5106	CHODBA	PVC	P12	NÁTER
5107	CHODBA	PVC	P12	NÁTER
5108	CHODBA	PVC	P12	NÁTER
5109	CHODBA	PVC	P12	NÁTER
5110	CHODBA	PVC	P12	NÁTER
5111	POKŮJ 2-LOŽKA	PVC	P12	NÁTER
5112	HYGIENICKÁ BŮJKA	PVC	P13	NÁTER
5113	POKŮJ 2-LOŽKA	PVC	P12	NÁTER
5114	HYGIENICKÁ BŮJKA	PVC	P13	NÁTER
5115	POKŮJ 2-LOŽKA	PVC	P12	NÁTER
5116	HYGIENICKÁ BŮJKA	PVC	P13	NÁTER
5117	POKŮJ 2-LOŽKA	PVC	P12	NÁTER
5118	HYGIENICKÁ BŮJKA	PVC	P13	NÁTER
5119	POKŮJ 2-LOŽKA	PVC	P12	NÁTER
5120	HYGIENICKÁ BŮJKA	PVC	P13	NÁTER
5121	POKŮJ 2-LOŽKA	PVC	P12	NÁTER
5122	HYGIENICKÁ BŮJKA	PVC	P13	NÁTER
5123	POKŮJ 2-LOŽKA	PVC	P12	NÁTER
5124	HYGIENICKÁ BŮJKA	PVC	P13	NÁTER
5125	POKŮJ 2-LOŽKA	PVC	P12	NÁTER
5126	HYGIENICKÁ BŮJKA	PVC	P13	NÁTER
5127	POKŮJ 2-LOŽKA	PVC	P12	NÁTER
5128	HYGIENICKÁ BŮJKA	PVC	P13	NÁTER
5129	POKŮJ 2-LOŽKA	PVC	P12	NÁTER
5130	HYGIENICKÁ BŮJKA	PVC	P13	NÁTER
5131	STAVOŠTĚ SESTRA	PVC	P12	NÁTER
5132	VÝŠE IRONVA	PVC EL. VODIVÉ	P11	NÁTER
5133	STAVOŠTĚ ZAMĚS.	PVC	P14	NÁTER
5134	SKLAD	PVC	P14	NÁTER
5135	VÝŠE IRONVA	PVC EL. VODIVÉ	P11	NÁTER
5136	POKŮJ 2-LOŽKA	PVC	P12	NÁTER
5137	HYGIENICKÁ BŮJKA	PVC	P13	NÁTER
5138	POKŮJ 2-LOŽKA	PVC	P12	NÁTER
5139	HYGIENICKÁ BŮJKA	PVC	P13	NÁTER
5140	POKŮJ 2-LOŽKA	PVC	P12	NÁTER
5141	HYGIENICKÁ BŮJKA	PVC	P13	NÁTER
5142	POKŮJ 2-LOŽKA	PVC	P12	NÁTER
5143	HYGIENICKÁ BŮJKA	PVC	P13	NÁTER
5144	SOHOŠITĚ	NÁZVA BLAŽBA, TERACIO	POPL. STĚNA	STĚNA NT
5145	CHODBA	TERACIO	T10	NÁTER
5146	VÝTAH V9-OPAD	TERACIO	T10	NÁTER
5147	VÝTAH V10-PACIENT	TERACIO	T10	NÁTER
5148	REHABILITACE	PVC	P12	NÁTER
5149	SKLAD MATERIÁLU	PVC	P12	NÁTER
5150	CHODBA KLICHY	PVC	P12	NÁTER
5151	OSTĚ PRÁDLO	PVC	P12	NÁTER
5152	ASIST. OŠTĚ PACIENTA	PVC	P12	NÁTER
5153	SKLAD	PVC	P12	NÁTER
5154	PŘEDSÍR WC-ZENY	PVC	P12	NÁTER
5155	WC-ZENY	PVC	P12	NÁTER
5156	PŘEDSÍR WC-MUŽI	PVC	P12	NÁTER
5157	WC-MUŽI	PVC	P12	NÁTER
5158	HYGIENICKÁ BŮJKA	PVC	P13	NÁTER
5159	POKŮJ 2-LOŽKA	PVC	P12	NÁTER
5160	HYGIENICKÁ BŮJKA	PVC	P13	NÁTER
5161	POKŮJ 2-LOŽKA	PVC	P12	NÁTER
5162	HYGIENICKÁ BŮJKA	PVC	P13	NÁTER
5163	POKŮJ 2-LOŽKA	PVC	P12	NÁTER
5164	HYGIENICKÁ BŮJKA	PVC	P13	NÁTER
5165	CHODBA	PVC	P12	NÁTER
5166	CHODBA	PVC	P12	NÁTER
5167	PRÁMAR	PVC	P14	NÁTER
5168	LAVÁRNA	PVC	P14	NÁTER
5169	PRACOVNA LEKÁŘ	PVC	P14	NÁTER
5170	PRACOVNA LEKÁŘ	PVC	P14	NÁTER
5171	PRACOVNA LEKÁŘ	PVC	P14	NÁTER
5172	PRACOVNA LEKÁŘ	PVC	P14	NÁTER
5173	MEDIO	PVC	P14	NÁTER
5174	PŘEDSÍR WC-PERSONAL	PVC	P12	NÁTER
5175	WC-PERSONAL	PVC	P12	NÁTER
5176	SALABOROU	PVC	P10	NÁTER
5177	PŘEDSÍR WC-PERSONAL	PVC	P12	NÁTER
5178	WC-PERSONAL	PVC	P12	NÁTER
5179	WC-PERSONAL	PVC	P12	NÁTER
5180	ARCHIV	PVC	P14	NÁTER

± 0.0 = 235,000

D1.01.1 CENTRÁLNÍ URGENTNÍ PŘÍJEM  
D1.01.3 POŽÁRNÉ BEZPEČNOSTNÍ ŘEŠENÍ

PROJEKTANT: JAROMÍR HOMOLKA, a.s.  
VÝKON: JAROMÍR HOMOLKA, a.s.

PROJEKTANT: JAROMÍR HOMOLKA, a.s.  
VÝKON: JAROMÍR HOMOLKA, a.s.

± 0.0 = 235,000

D1.01.1 CENTRÁLNÍ URGENTNÍ PŘÍJEM  
D1.01.3 POŽÁRNÉ BEZPEČNOSTNÍ ŘEŠENÍ

PROJEKTANT: JAROMÍR HOMOLKA, a.s.  
