

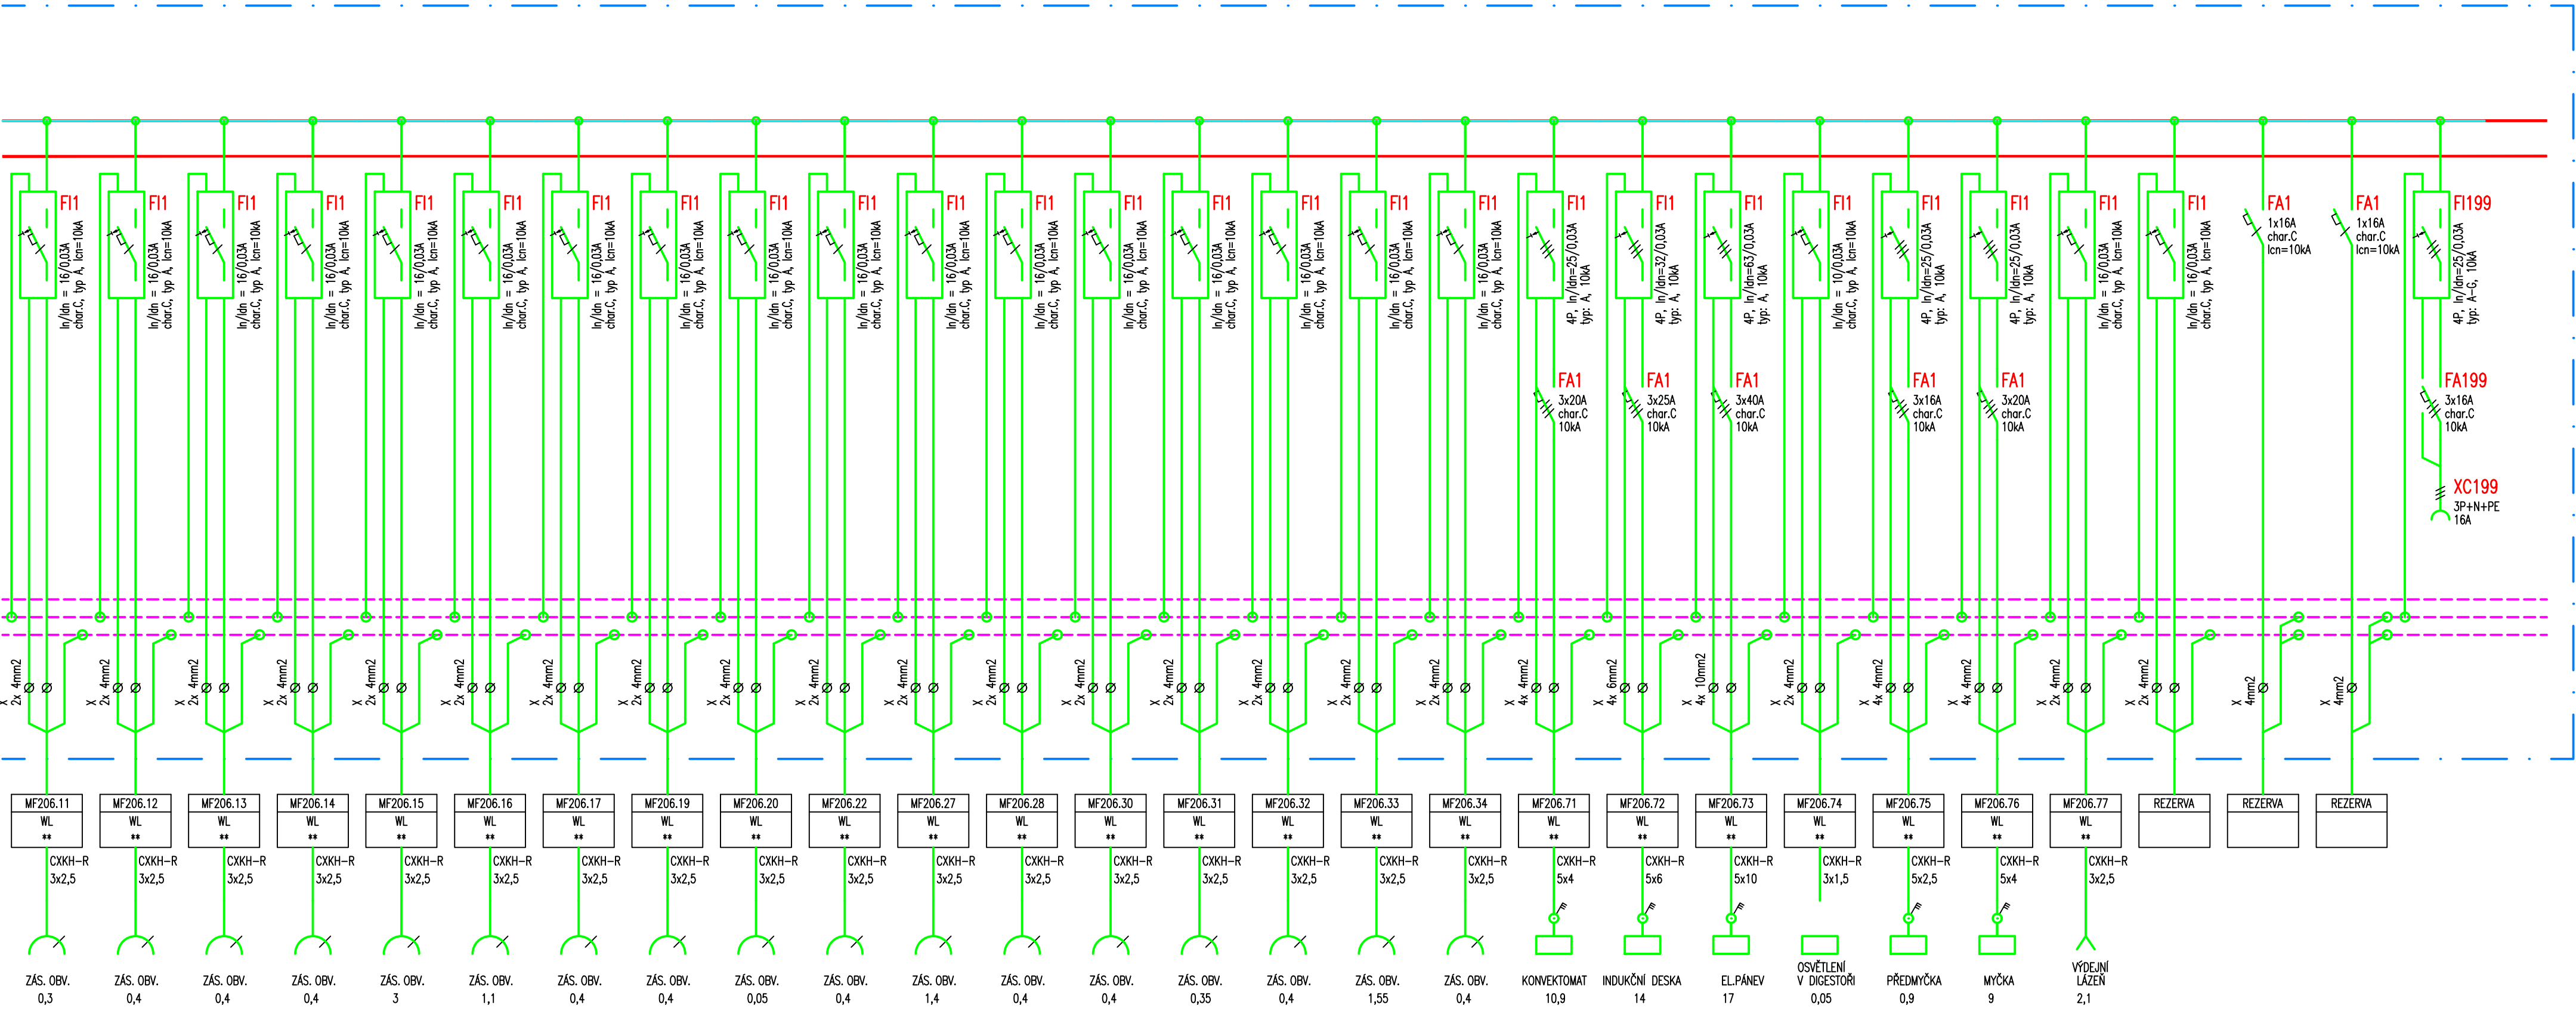


Rozvaděč RMD-206

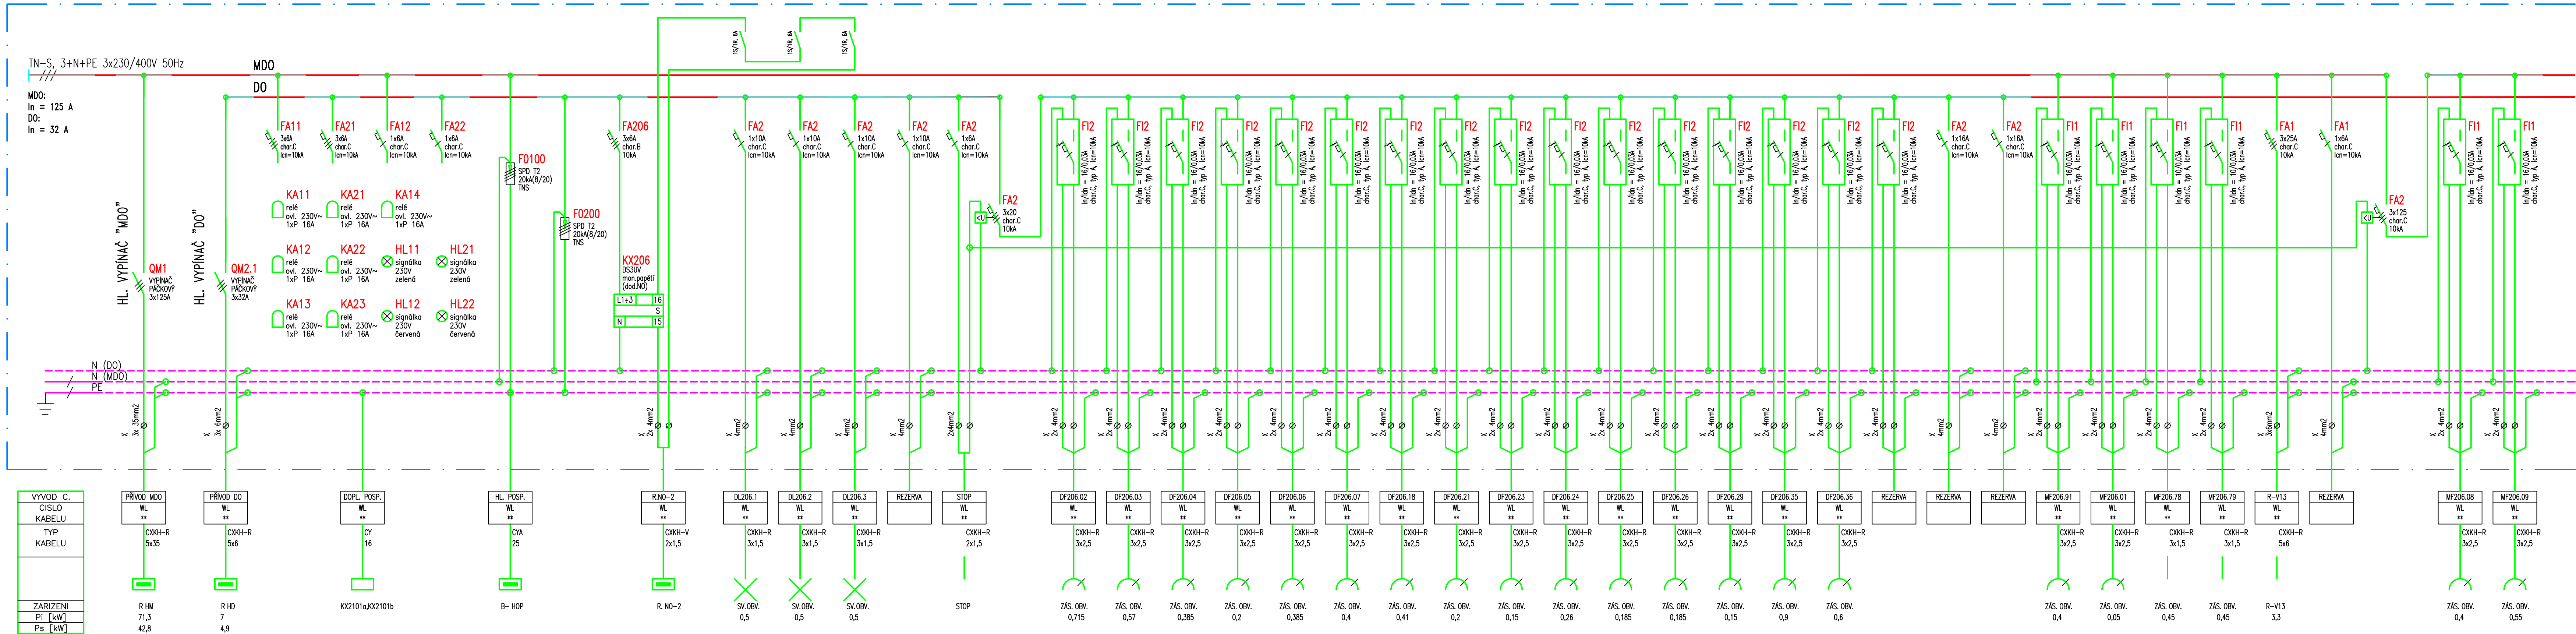

SCHEMA SIGNALIZACE PŘÍVODŮ "DO" A "MDO"

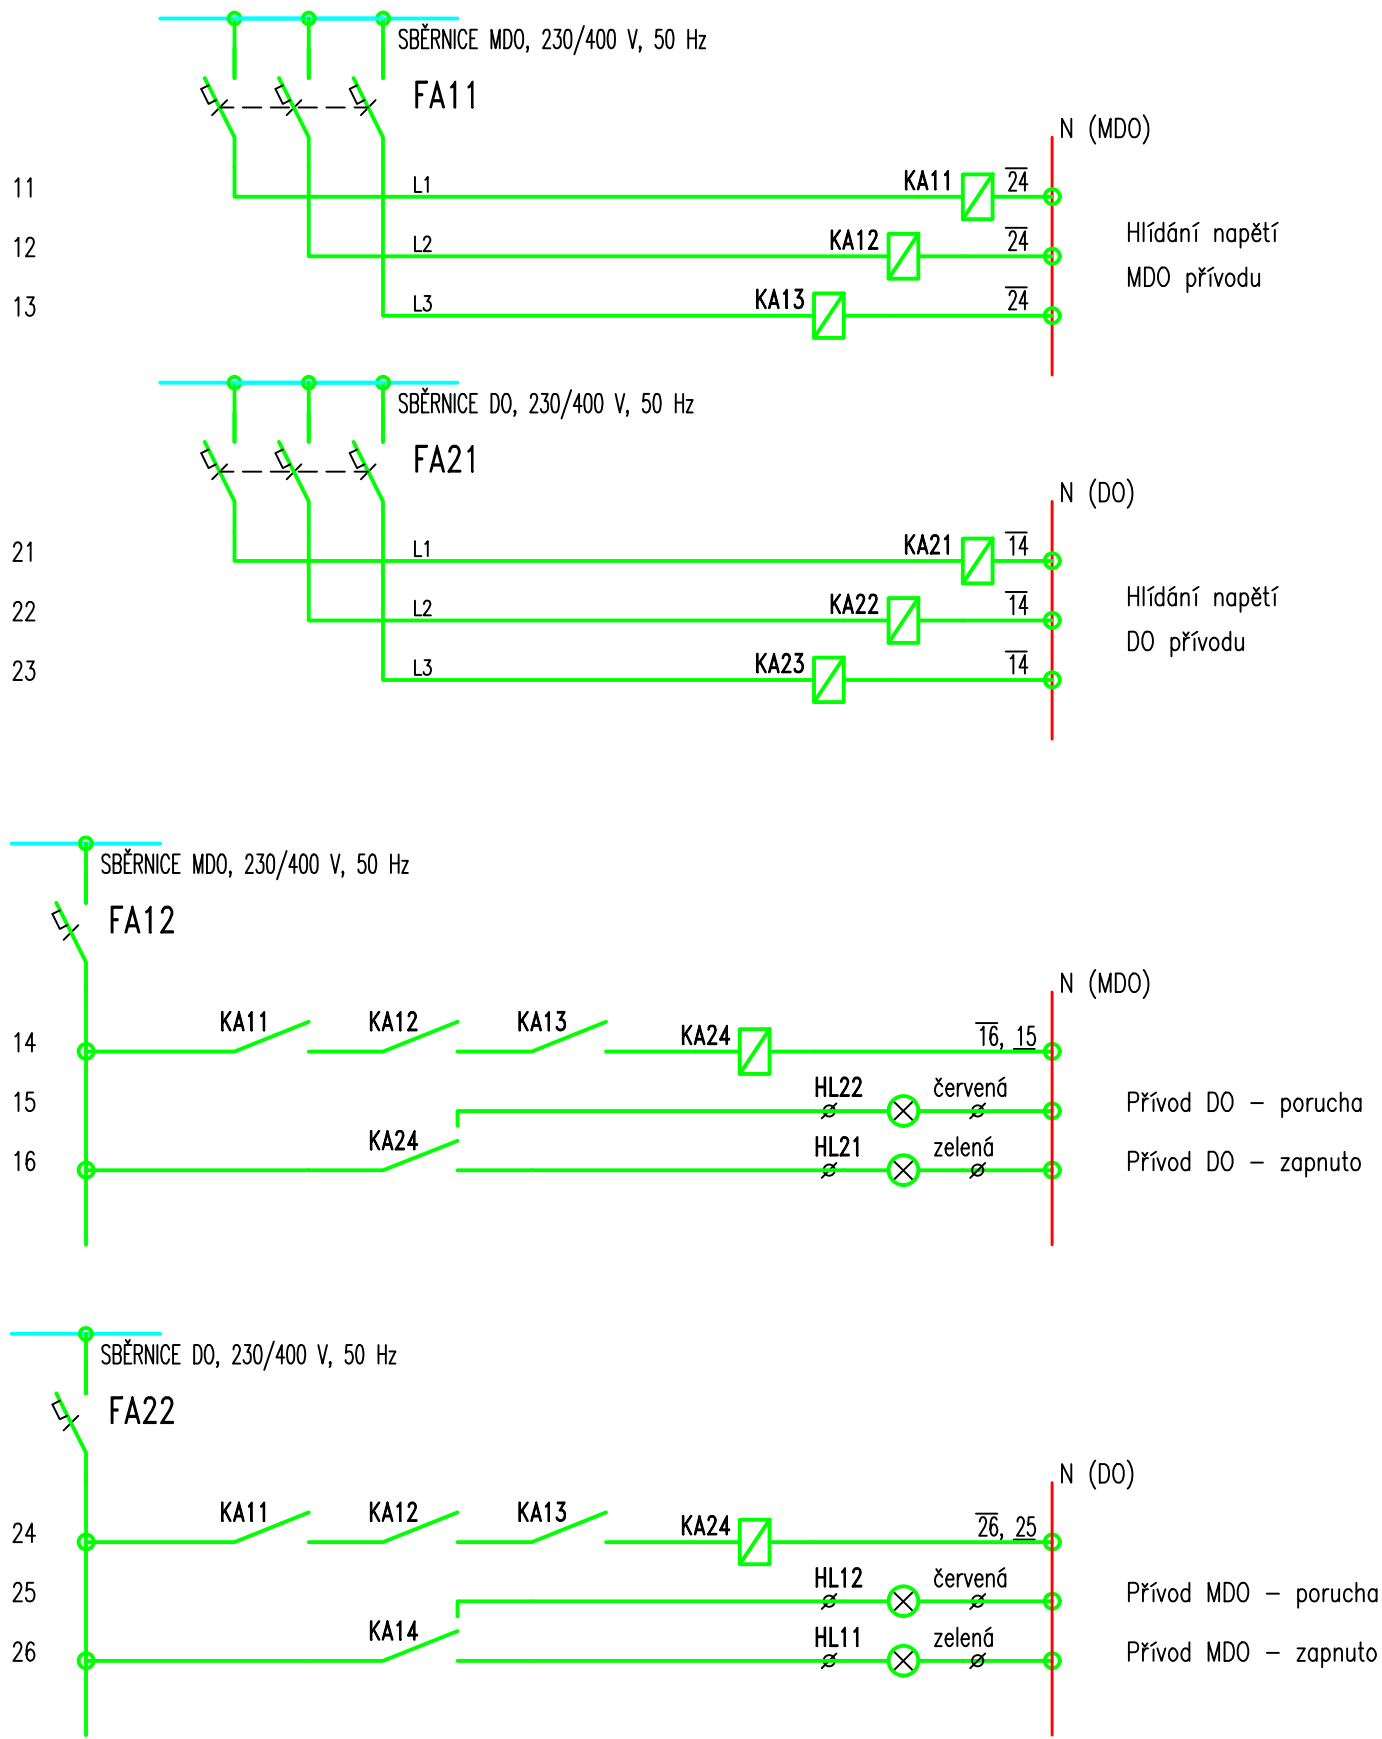

SKŘÍN ROZVADĚČE RMD-206:  
PROVEDENÍ: OCELOPLECHOVÁ ROZVODNICE VESTAVNÁ DO NIKY (SKŘÍN S LÍMCEM PRO ZAZDĚNÍ)  
KRYTÍ: IP43/20  
ROZMĚR NIKY: 1000 x 1800 x 300 mm (š x v x h)  
PARAPET NIKY: 200 mm  
PŘÍVODY: HOREM  
BARVA: DLE PD INTERIÉRU

Osazení a popis signálů na panelu v rozvaděči



ROZVODNÁ SOUSTAVA: TN-C-S, 3+N+PE, 3x 230/400V, 50Hz  
Zdravotnická síť IT, 2P+ PE, 230V, 50Hz  
OCHRANA PŘED ŮRAZENÍ EL. PROUDEM: AUTOMATICKÉ ODPOJENÍ OD ZDROJE  
DOPLNĚJÍCÍ OCHRANÉ POSPOJOVÁNÍ

D1.01 CENTRÁLNÍ URGENTNÍ PŘÍJEM-FÁZE I.  
D1.01.4g1 SILNOPROUDÁ ELEKTROTECHNIKA

TENTO VÝKRES A JEHO DETAILY JSOU MAKETEM ZHOTOVITELE A NESMÍ BÝT POUŽIT CĚLÝ ANI Z ČÁSTI BEZ JEHO PÍSEMNÉHO SOUHLASU ( DLE ZÁKONA Č. 121/2000 Sb. )

|   |                             |                     |
|---|-----------------------------|---------------------|
| ZPRACOVATEL DÍLČÍ ČÁSTI: ATELIER PENTA v.o.s., Městského 12, 586 01 Jihlava | Měřítko 12, 586 01, Jihlava |                     |
| VEDOUcí PROJEKTANT  | VYPRACOVAL                  | KONTROLOVAL         |
| ING.ARCH. J. HOMOLKA, CSc.  | ING. JOSEF ŠKAREK           | ING. PĚTR KREMLÁČEK |
| GENERÁLNÍ PROJEKTANT: ATELIER PENTA v.o.s., Městského 12, 586 01 Jihlava    |                             |                     |
| VEDOUcí PROJEKTANT: HLAVNÍ INŽENÝR PROJEKTU                                 |                             |                     |
| ING.ARCH. JAROMÍR HOMOLKA, CSc.   |                             |                     |
| ING. VIKTOR ŠLAPAL  |                             |                     |
| INVESTOR: Pardubický kraj, Komenského náměstí 125, 532 11 Pardubice         |                             |                     |
| NAZEV AKCE:   |                             |                     |
| FORMÁT: x A4  |                             |                     |
| DATUM: 08 / 2020  |                             |                     |
| STUPEŇ: DPS   |                             |                     |
| ZAK. ČÍSLO: A 06-18-P   |                             |                     |
| VÝKRESU: Č. VÝKRESU   |                             |                     |

ROZVADĚČ RMD-206 - FÁZE I.

|   |  |
|---|--|
| ČÍSLO PANE                                      |  |
| penta   |  |
| Měřítko 12, 586 01, Jihlava                     |  |
| tel.: +420 567 312 451-4, fax: +420 567 3124 55 |  |
| penta   |  |
| Měřítko 12, 586 01, Jihlava                     |  |
| tel.: +420 567 312 451-4, fax: +420 567 3124 55 |  |
| FORMÁT: x A4                                    |  |
| DATUM: 08 / 2020                                |  |
| STUPEŇ: DPS                                     |  |
| ZAK. ČÍSLO: A 06-18-P                           |  |
| VÝKRESU: Č. VÝKRESU                             |  |