



Rozvaděč RMD-409

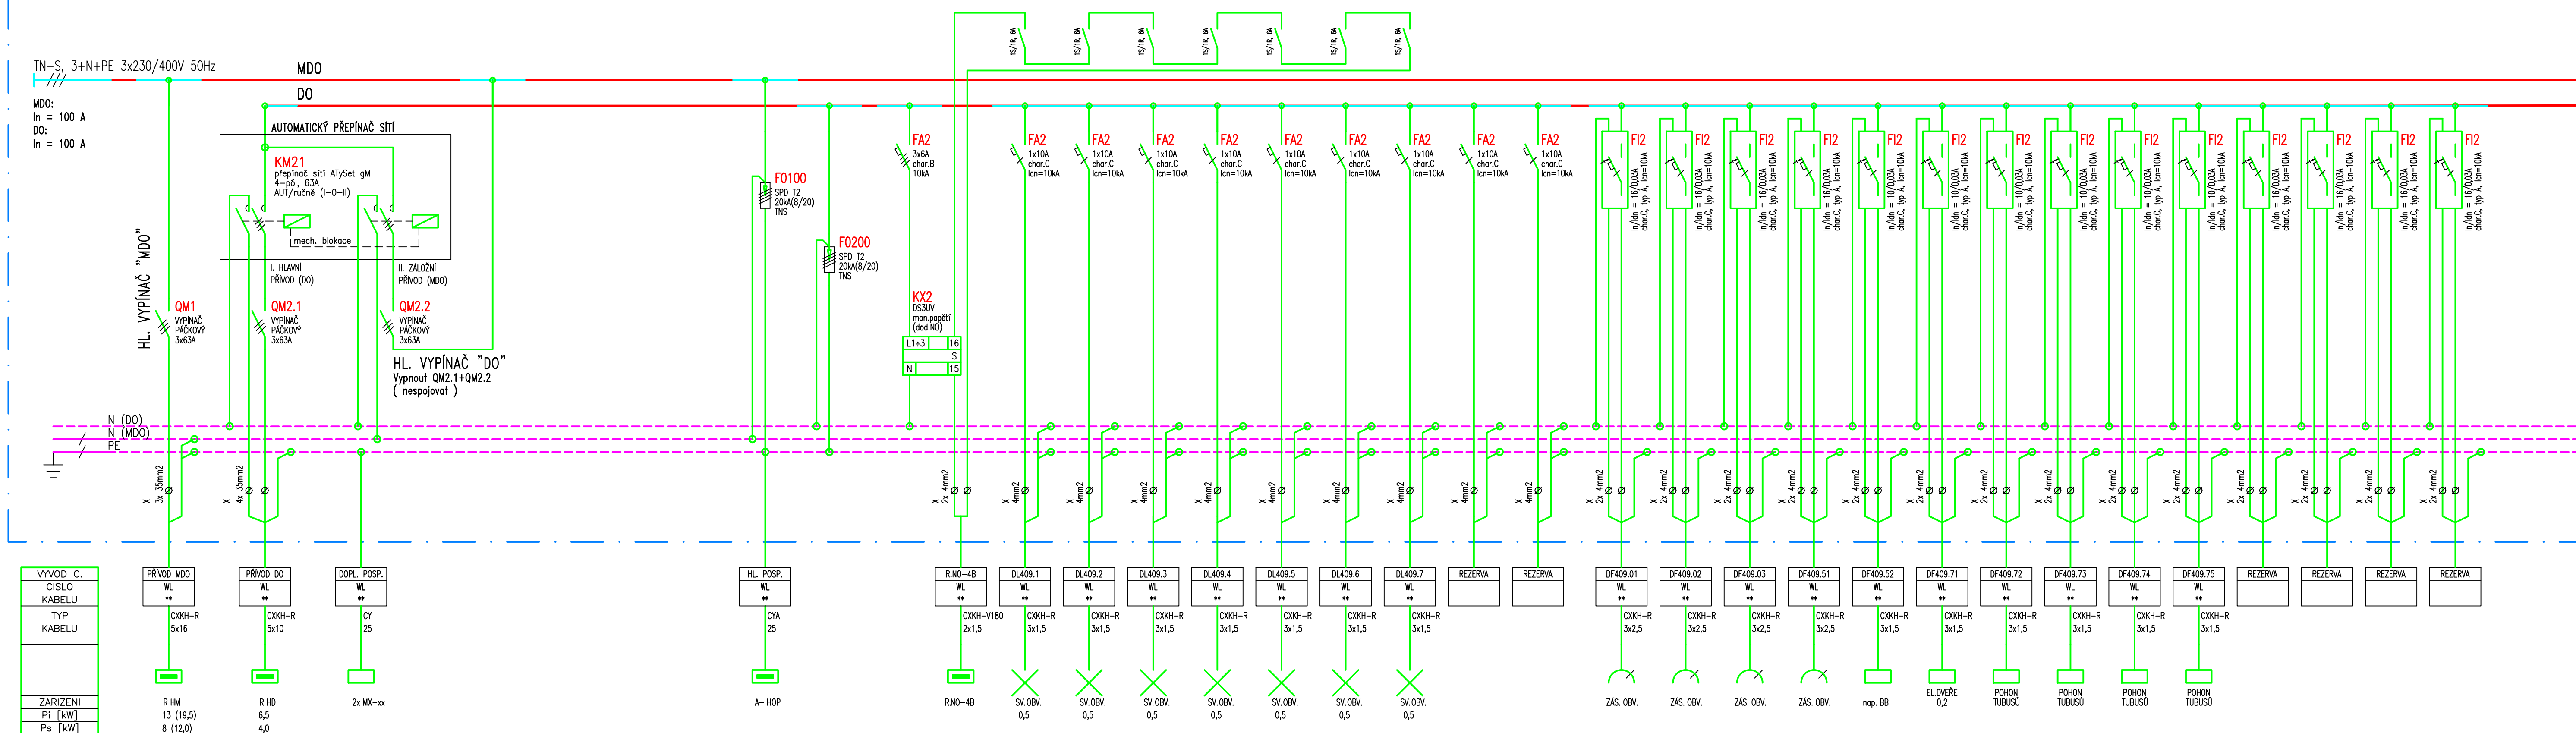

SKŘÍŇ ROZVADĚČE RMD-409:

PROVEDENÍ:	OCELOPLECHOVÁ ROZVODNICE VESTAVNÁ DO NIKÝ S POŽÁRNÍM UZÁVĚREM S ODOLNOSTÍ EI-S 30 (SKŘÍŇ S LIMCEM PRO ZAZDŇENÍ)
KRYTÍ:	IP43/20
ROZMĚR NIKÝ:	1200 x 1800 x 300 mm (š x v x h)
PARAPET NIKÝ:	200 mm
PŘÍVODY:	HOREM
VÝVODY:	HOREM
BARVA:	DLE PD INTERIÉRU

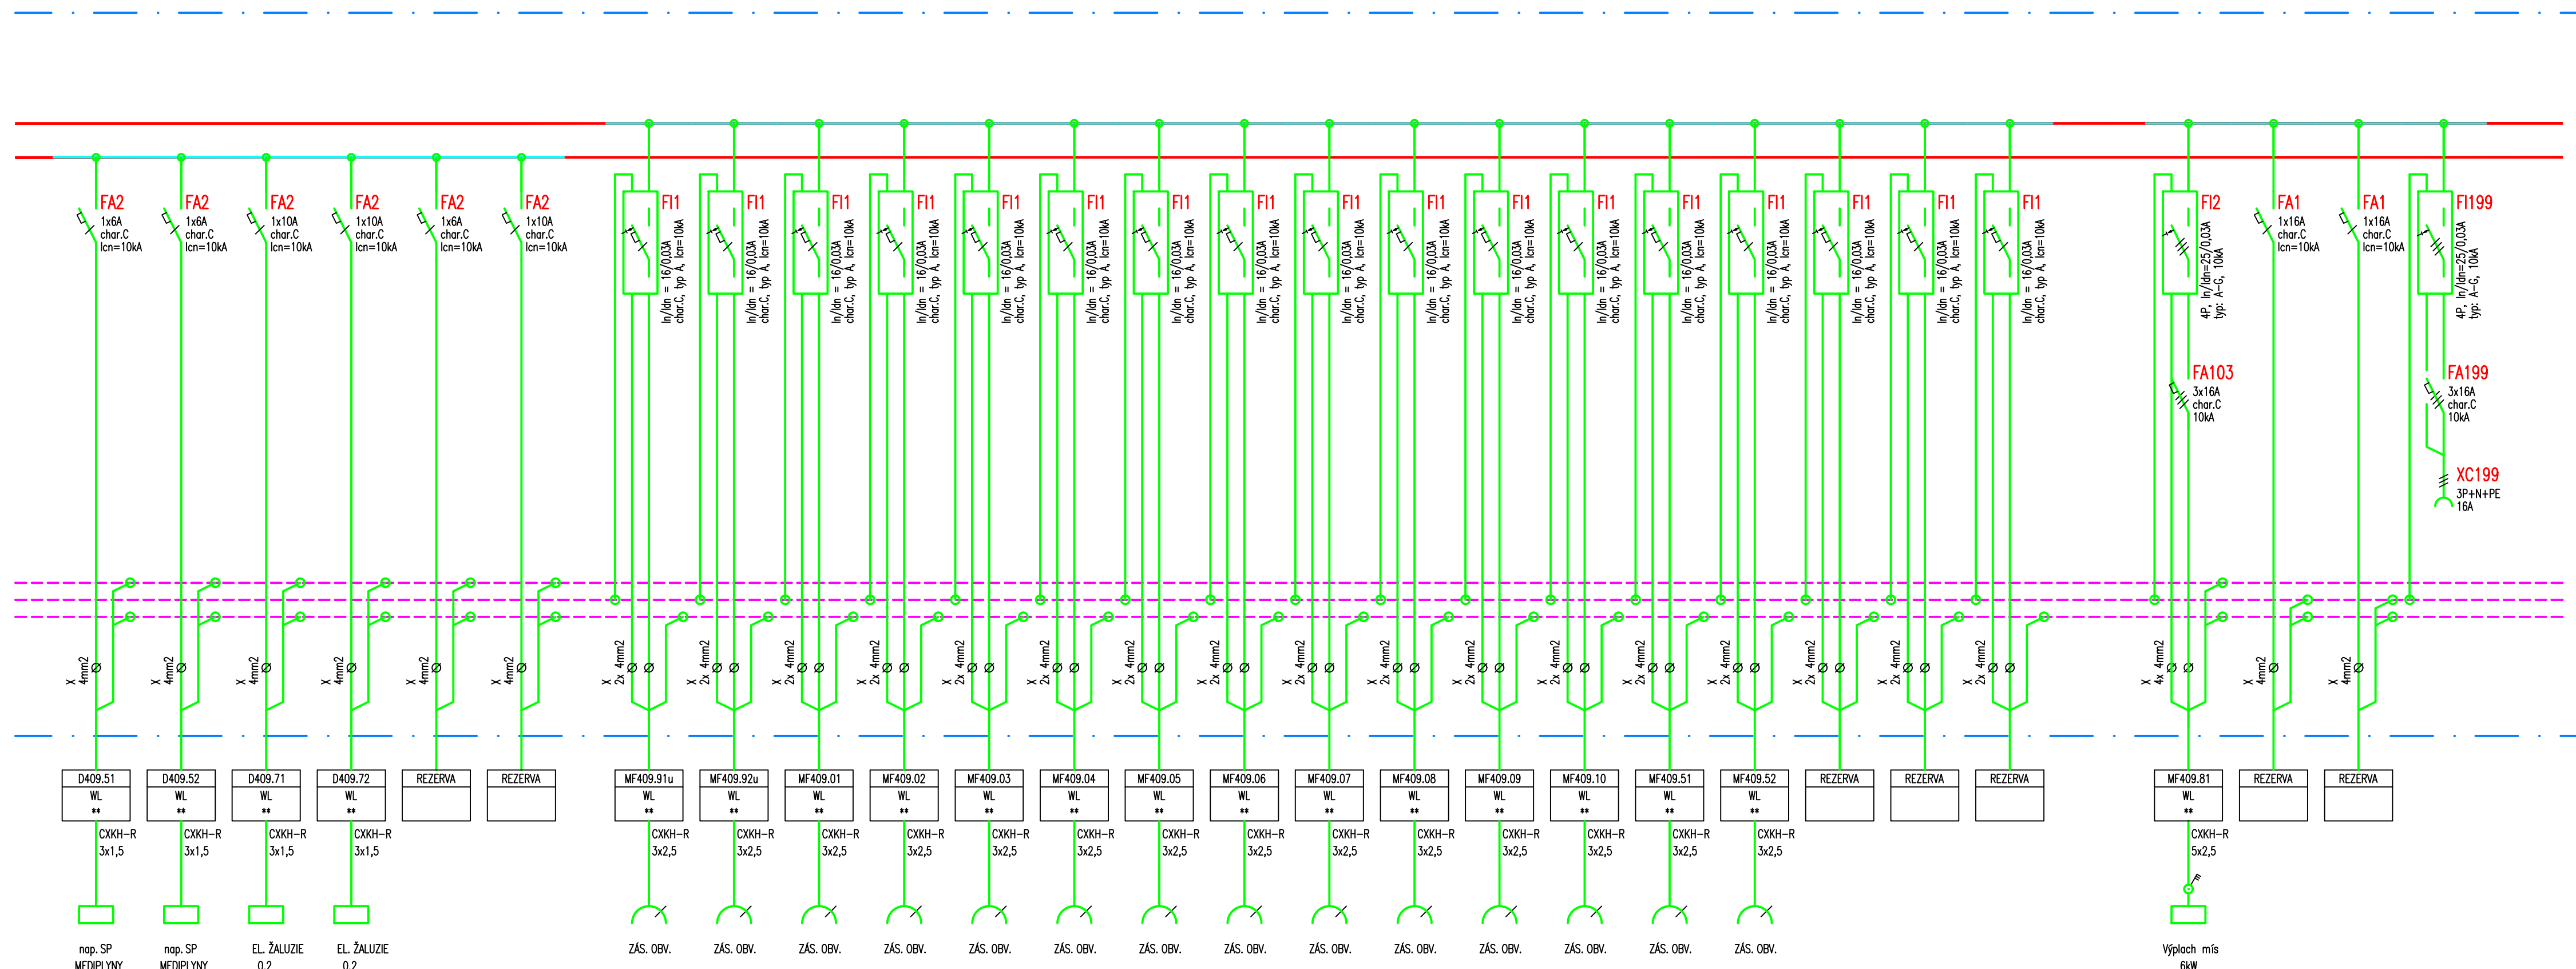






ROZVODNÁ SOUSTAVA: TN-C-S, 3+N+PE, 3x 230/400V, 50Hz
Zdravotnická síť IT, 2P+ PE, 230V, 50Hz

OCHRANA PŘED ÚRAZEM EL. PROUDEM: AUTOMATICKÉ ODPOJENÍ OD ZDROJE
DOPLŇUJÍCÍ OCHRANNÉ POSPOJOVÁNÍ

D1.01 CENTRÁLNÍ URGENTNÍ PŘÍJEM-FÁZE I.
D1.01.4a1 SILNOPROUDÁ ELEKTROTECHNIKA

TENTO VÝKRES A JEHO DETAILS JSOU MAJETKEM ZHOTOVITELE A NESMÍ BÝT POUŽIT CELÝ ANI Z ČÁSTI BEZ JEHO PÍSEMNÉHO SOUHLASU (DLE ZÁKONA Č. 121/2000 Sb.).

ZPRACOVATEL DÍLČÍ ČÁSTI: ATELIER PENTA v.o.s., Mrštíkova 12, 586 01 Jihlava		
VEDOUČÍ PROJEKTANT	VYPRACOVATEL	KONTROLOVATEL
ING.ARCH.J. HOLMKA, CSc.	ING. JOSEF ŠKAREK	ING. PĚTR KREMLA
  		
GENERÁLNÍ PROJEKTANT: ATELIER PENTA v.o.s., Mrštíkova 12, 586 01 Jihlava		
VEDOUČÍ PROJEKTANT	HLAVNÍ INŽENÝR PROJEKTU	
ING.ARCH. JAROMÍR HOLMKA, CSc.	ING. VIKTOR ŠLAPAL	
INVESTOR: Pardubický kraj, Komenského náměstí 125, 532 11 Pardubice		

		ČÍSLO PŘÍKAZU
		
Městkova 12, 586 01, Jihlava tel.: +420 567 312 451-6, fax: +420 567 3124 55		
		
Městkova 12, 586 01, Jihlava tel.: +420 567 312 451-6, fax: +420 567 3124 55		
FORMÁT	x A4	
DATUM	08 / 2020	
STUPEŇ	DPS	
ZAK. ČÍSLO	A 06-18-P	
MÉRITKO	C. VÝKRES	
-	D1.01.4q1-154/1	