

# Rozvaděč RMD-711


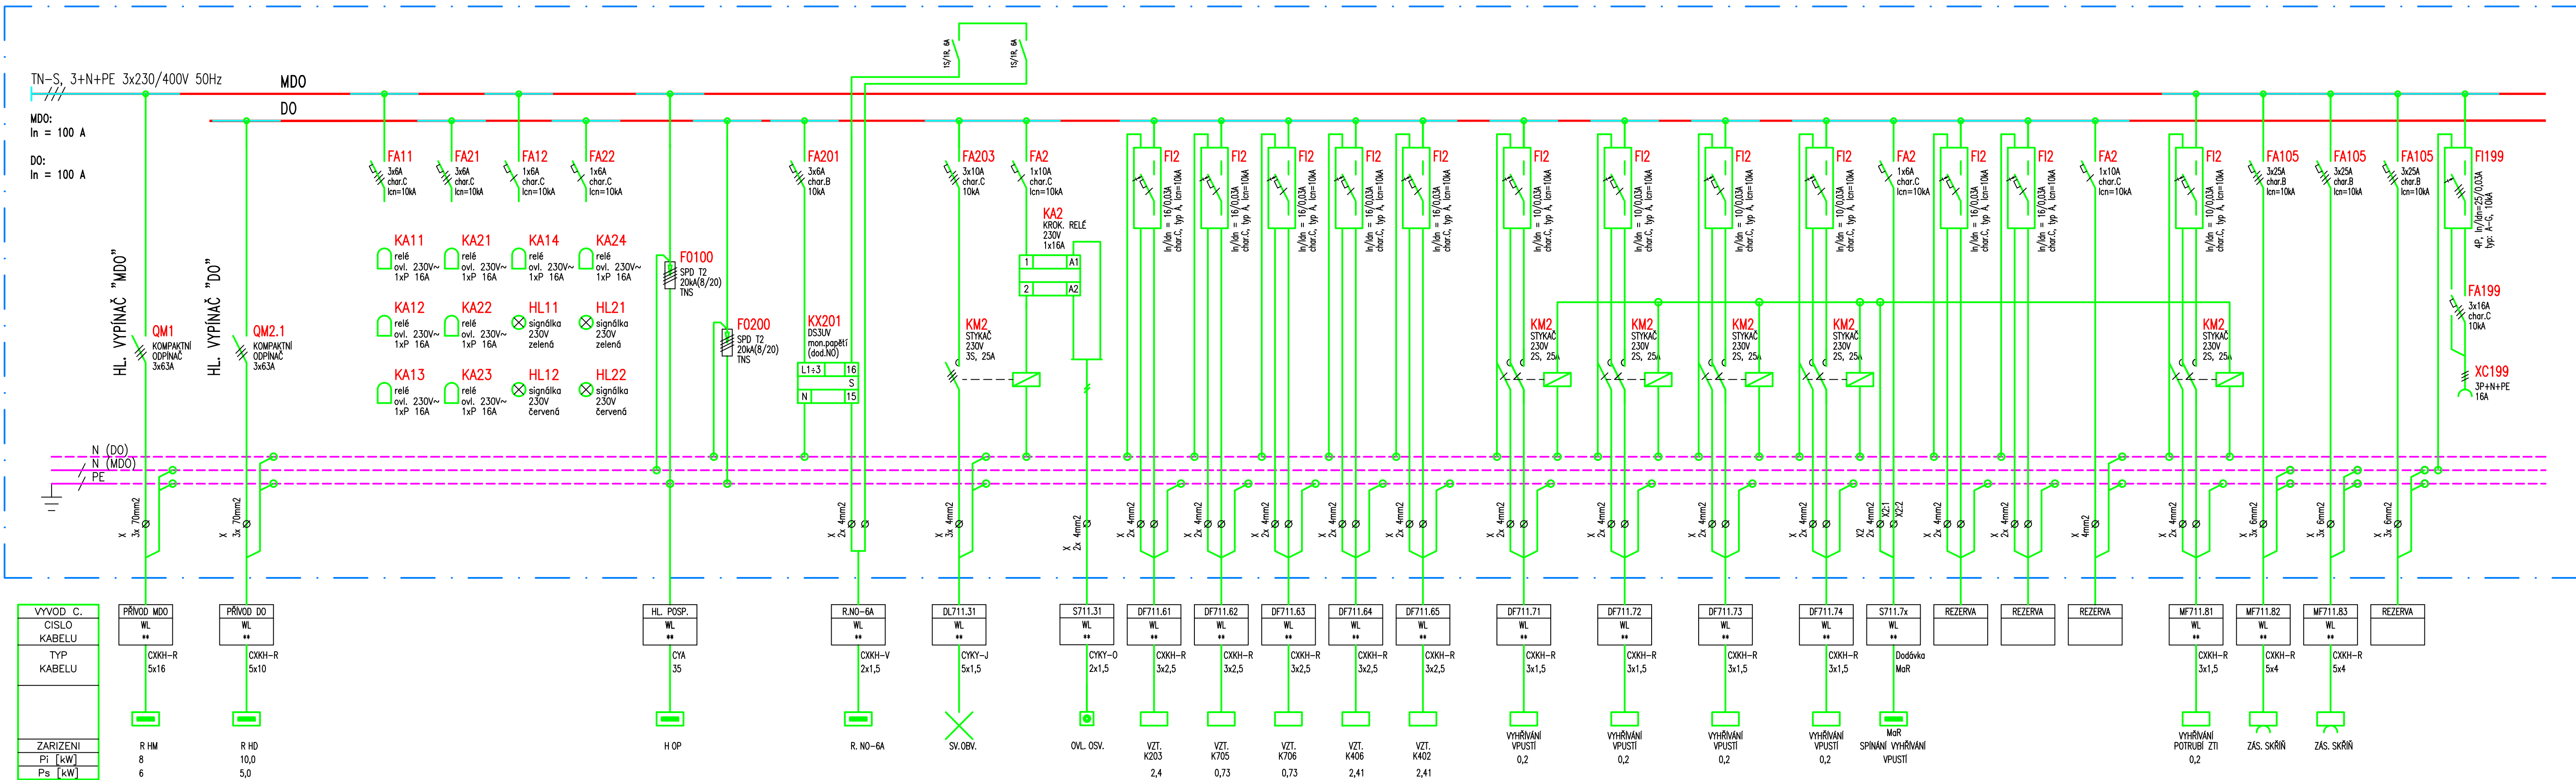



SCHÉMA SIGNALIZACE PŘÍVODŮ "DO" A "MDC"

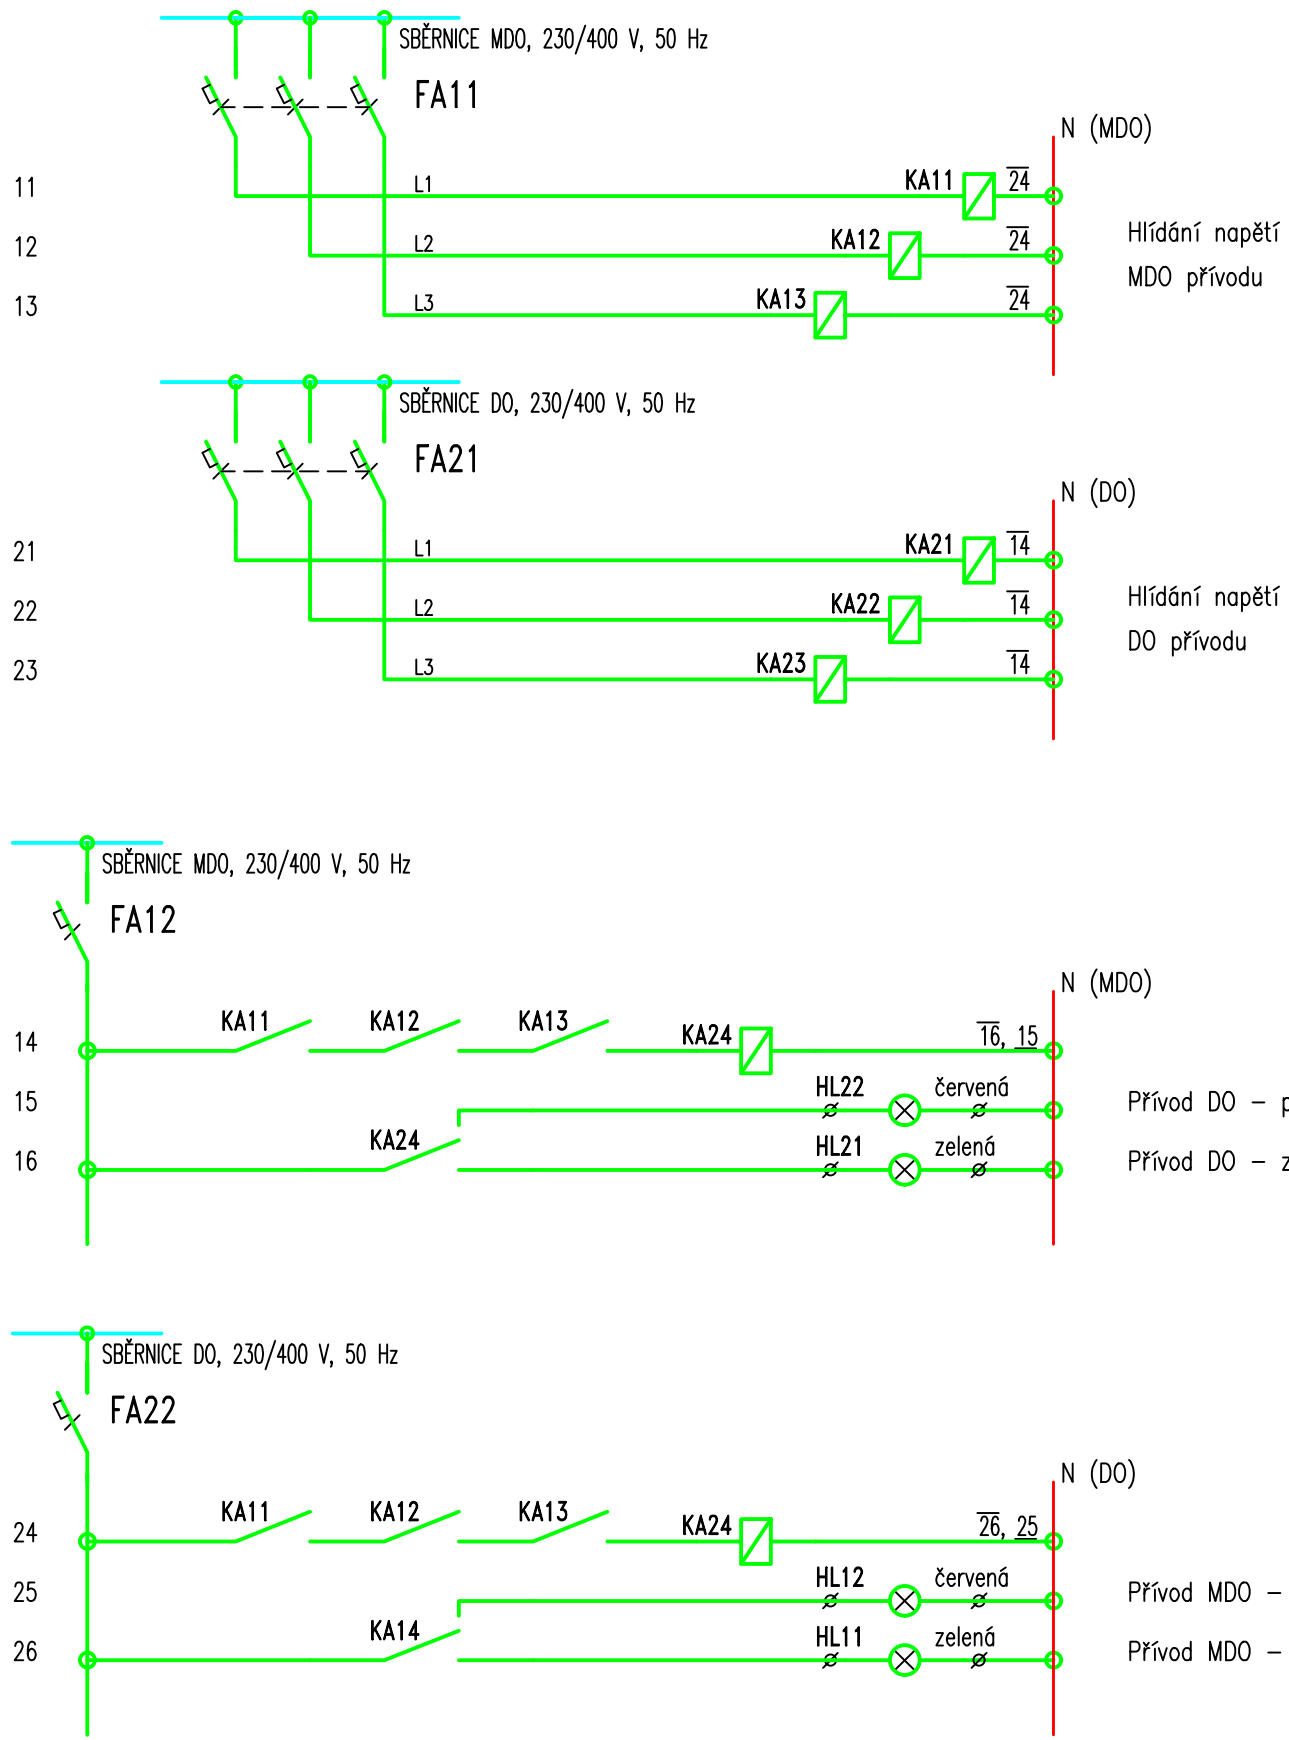

## ROZVADĚČ:

PROVEDENÍ: OCELOPLECHOVÁ ROZVODNICE NÁSTĚNNÁ  
KRYTÍ: IP43/20  
ROZMĚR NIKY: 800 x 1200 x 300 mm (š x v x h)  
PARAPET NIKY: 800 mm  
PŘÍVODY: HOREM  
VÝVODY: HOREM  
BARVA: DLE PD INTERIÉRU

## Osazení a popis signálů na panelu v rozvaděči

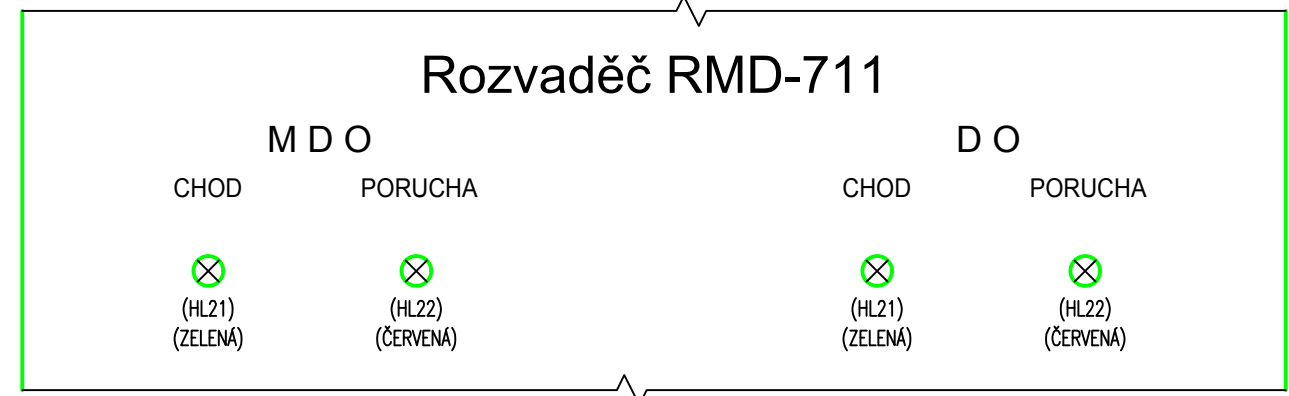
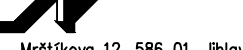


ROZVODNÁ SOUSTAVA: TN-C-S, 3+N+PE, 3x 230/400V, 50Hz  
Zdravotnická síť IT, 2P+ PE, 230V, 50Hz

OCHRANA PŘED ÚRAZEM EL. PROUDEM: AUTOMATICKÉ ODPOJENÍ OD ZDROJE  
DOPLŇUJÍCÍ OCHRANNÉ POSPOJOVÁNÍ

**D1.01 CENTRÁLNÍ URGENTNÍ PŘÍJEM-FÁZE**  
**D1.01.4a1 SILNOPROUDÁ ELEKTROTECHNIKA**

TENTO VÝKRES A JEHO DETAILY JSOU MAJETKEM ZHOTOVITELE A NESMÍ BÝT POUŽIT CELÝ ANI Z ČÁSTI BEZ JEHO PÍSEMNÉHO SOUHLASU ( DLE ZÁKONA Č. 121/2000 Sb. ).

ZPRACOVATEL DÍLOČI ČÁSTI: ATELIER PENTA v.o.s., Mstříkova 12, 586 01 Jihlava				
VEDOUČÍ PROJEKTANT	VYPRACOVATEL	KONTROLOVAL	Mstříkova 12, 586 01, Jihlava tel.: +420 567 312 451-4, fax: +420 567 312 451-4	
ING. ARCH. J. HOMOLKA, CSc.	ING. JOSEF ŠKAREK	ING. PETR KREMLÁČEK		
GENERÁLNÍ PROJEKTANT: ATELIER PENTA v.o.s., Mstříkova 12, 586 01 Jihlava VEDOUČÍ PROJEKTANT HLAVNÍ INŽENÝR PROJEKTU ING. ARCH. JAROMÍR HOMOLKA, CSc. ING. VIKTOR ŠLAPAL			Mstříkova 12, 586 01, Jihlava tel.: +420 567 312 451-4, fax: +420 567 312 451-4	
INVESTOR: Pardubický kraj, Komenského náměstí 125, 532 11 Pardubice				
NÁZEV AKCE:				
NPK a.s., PARDUBICKÁ NEMOCNICE VÝSTAVBA PAVILONU ČUP S CENTRALIZACÍ AKUTNÍCH PROVOZŮ				
VÝKRES	ROZVADĚČ RMD-711 – FÁZE I.		FORMÁT x A4 DATUM 08 / 20 STUPEŇ DPS ZAK. ČÍSLO A 06-18 Č. VÝKRESU D1.01.461-1	
			MĚŘITKO	-