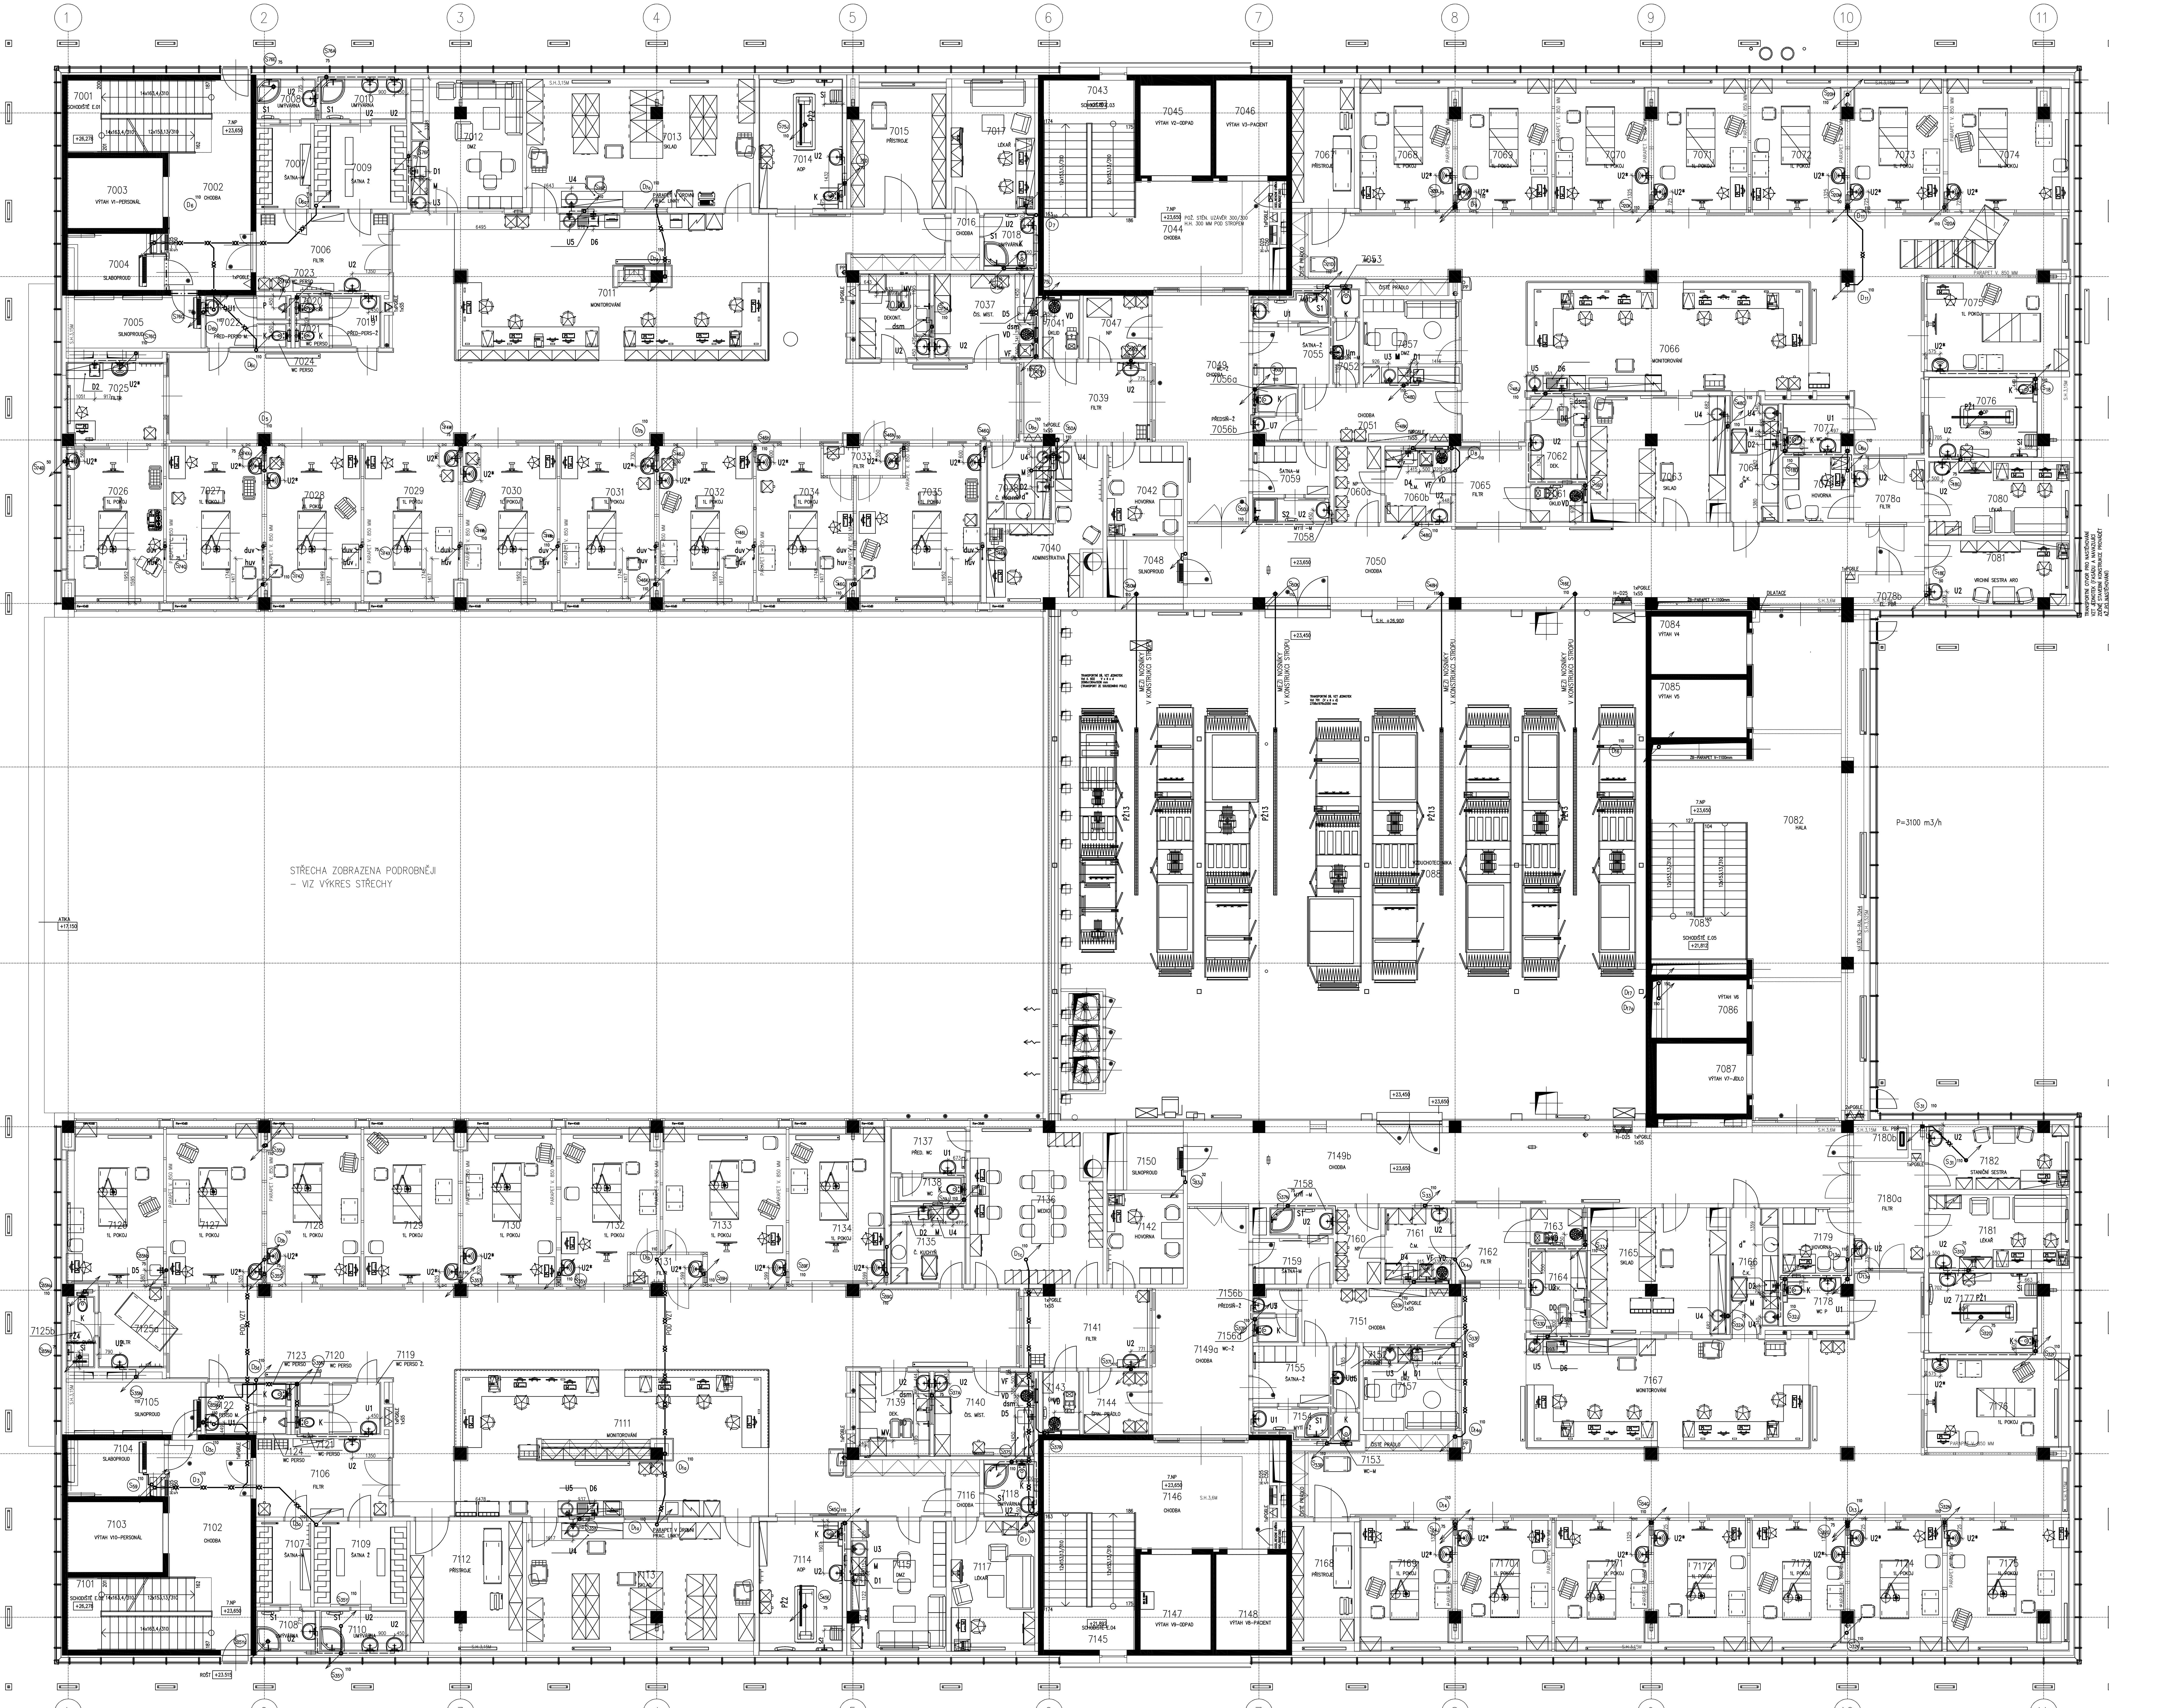

LEGENDA MÍSTNOSTÍ 7.NP

Č.M.	NÁZEV MÍSTNOSTI	PLOCHA (M2)	DRUH PODLAHY	
7001	SCHODIŠTĚ	12,3	TERACO	T01/T02
7002	CHODBA	19,5	TERACO	T10
7003	VÝTAH V1-PERSONÁL	8,9	-	-
7004	SLABOPROUD	7,2	PVC ANTISTATIK	P10
7005	SILNOPROUD	9,9	BETON + NÁTĚR	B10
7006	FILTR	14,0	PVC	P11a
7007	ŠATNA-MUŽI	6,3	PVC	P11a
7008	UMÝVÁRNA-MUŽI	3,3	PVC PROTISKLUZNÉ	P15
7009	ŠATNA-ŽENY	10,7	PVC	P12
7010	UMÝVÁRNA-ŽENY	4,8	PVC PROTISKLUZNÉ	P15
7011	MONITOROVÁNÍ	193,7	PVC EL. VODIVÉ	P11
7012	DENNÍ MÍSTNOST ZAMĚS.	19,5	PVC	P14
7013	SKLAD	39,4	PVC	P11a
7014	ASIST. OČISTA PACIENTA	14,7	PVC EL. VODIVÉ	P16
7015	PŘÍSTROJE	16,1	PVC	P11a
7016	CHODBA	2,2	PVC	P14
7017	LÉKAŘ	15,3	PVC	P14
7018	UMÝVÁRNA	3,9	PVC PROTISKLUZNÉ	P15
7019	PŘEDSÍŇ WC Ž.-PERSONÁL	3,4	KERAMICKÁ DLAŽBA	D10
7020	WC ŽENY-PERSONÁL	1,0	KERAMICKÁ DLAŽBA	D10
7021	WC ŽENY-PERSONÁL	1,0	KERAMICKÁ DLAŽBA	D10
7022	PŘEDSÍŇ WC M.-PERSONÁL	3,7	KERAMICKÁ DLAŽBA	D10
7023	WC MUŽI-PERSONÁL	1,0	KERAMICKÁ DLAŽBA	D10
7024	WC MUŽI-PERSONÁL	1,0	KERAMICKÁ DLAŽBA	D10
7025	FILTR	12,0	PVC EL. VODIVÉ	P11
7026	POKOJ 1-LŮŽKO	20,3	PVC EL. VODIVÉ	P11
7027	POKOJ 1-LŮŽKO	19,4	PVC EL. VODIVÉ	P11
7028	POKOJ 1-LŮŽKO	19,5	PVC EL. VODIVÉ	P11
7029	POKOJ 1-LŮŽKO	19,4	PVC EL. VODIVÉ	P11
7030	POKOJ 1-LŮŽKO	19,4	PVC EL. VODIVÉ	P11
7031	POKOJ 1-LŮŽKO	19,4	PVC EL. VODIVÉ	P11
7032	POKOJ 1-LŮŽKO	19,4	PVC EL. VODIVÉ	P11
7033	FILTR	3,0	PVC EL. VODIVÉ	P11
7034	POKOJ 1-LŮŽKO	18,7	PVC EL. VODIVÉ	P11
7035	POKOJ 1-LŮŽKO	23,8	PVC EL. VODIVÉ	P11
7036	DEKONTAMINACE	10,2	PVC	P11a
7037	ČISTICÍ MÍSTNOST	11,5	PVC	P11a
7038	ČAJOVÁ KUCHYŇ	6,5	PVC	P11a
7039	FILTR	13,1	PVC	P14
7040	ADMINISTRATIVA	16,9	PVC	P14
7041	ÚKLID	3,0	KERAMICKÁ DLAŽBA	D10
7042	HOVORNA	9,3	PVC	P14
7043	SCHODIŠTĚ	16,8	TERACO	T01/T02
7044	CHODBA	29,5	TERACO	T10
7045	VÝTAH V2-ODPAD	8,9	-	-
7046	VÝTAH V3-PACIENT	8,9	-	-
7047	ŠPINAVÉ PRÁDLO	5,9	PVC	P11a
7048	EL. PBŘ	4,9	BETON + NÁTĚR	B10
7049	CHODBA	25,7	PVC	P12
7050	CHODBA	69,1	PVC	P12
7051	CHODBA	11,1	PVC	P11a
7052	PŘEDSÍŇ WC-MUŽI	2,3	KERAMICKÁ DLAŽBA	D10
7053	WC-MUŽI	1,1	KERAMICKÁ DLAŽBA	D10
7054	MYTÍ-ŽENY	2,8	PVC PROTISKLUZNÉ	P15
7055	ŠATNA-ŽENY	5,9	PVC	P11a
7056a	WC-ŽENY	1,4	KERAMICKÁ DLAŽBA	D10
7056b	PŘEDSÍŇ WC-ŽENY	1,5	KERAMICKÁ DLAŽBA	D10
7057	DENNÍ MÍSTNOST ZAMĚST.	11,1	PVC	P14
7058	MYTÍ-MUŽI	5,0	PVC PROTISKLUZNÉ	P15
7059	ŠATNA-MUŽI	2,5	PVC	P11a
7060a	NEČISTÉ PRÁDLO	4,8	PVC	P11a
7060b	ČISTICÍ MÍSTNOST	6,5	PVC	P11a
7061	ÚKLID	2,8	KERAMICKÁ DLAŽBA	D10
7062	DEKONTAMINACE	6,5	PVC	P11a
7063	SKLAD	20,9	PVC	P11a
7064	ČAJOVÁ KUCHYŇ	7,8	PVC	P11a
7065	FILTR	7,3	PVC	P11
7066	MONITOROVÁNÍ	150,5	PVC EL. VODIVÉ	P11
7067	PŘÍSTROJE	11,1	PVC	P11a
7068	POKOJ 1-LŮŽKO	16,4	PVC EL. VODIVÉ	P11
7069	POKOJ 1-LŮŽKO	15,8	PVC EL. VODIVÉ	P11
7070	POKOJ 1-LŮŽKO	16,4	PVC EL. VODIVÉ	P11
7071	POKOJ 1-LŮŽKO	15,8	PVC EL. VODIVÉ	P11
7072	POKOJ 1-LŮŽKO	16,4	PVC EL. VODIVÉ	P11
7073	POKOJ 1-LŮŽKO	15,8	PVC EL. VODIVÉ	P11
7074	POKOJ 1-LŮŽKO	20,8	PVC EL. VODIVÉ	P11
7075	POKOJ 1-LŮŽKO	17,3	PVC EL. VODIVÉ	P11
7076	ASIST. OČISTA PACIENTA	11,4	PVC EL. VODIVÉ	P16
7077	WC PACIENT	4,0	KERAMICKÁ DLAŽBA	D10
7078a	FILTR	6,1	PVC	P11a
7078b	EL. PBŘ	3,1	BETON + NÁTĚR	B10
7079	HOVORNA	5,9	PVC	P14
7080	LÉKAŘ	14,0	PVC	P14
7081	STANIČNÍ SESTRA	13,2	PVC	P14
7082	HALA	93,4	TERACO	T10
7083	SCHODIŠTĚ	17,5	TERACO	T01/T02
7084	VÝTAH V4	7,4	-	-
7085	VÝTAH V5	7,4	-	-
7086	VÝTAH V6	7,4	-	-
7087	VÝTAH V7-JÍDLO	8,9	-	-
7088	VZDUCHOTECHNIKA	404,8	BETON + NÁTĚR	B09
7101	SCHODIŠTĚ	12,3	TERACO	T01/T02
7102	CHODBA	19,5	TERACO	T10
7103	VÝTAH V10-PERSONÁL	8,9	-	-
7104	SLABOPROUD	7,2	PVC ANTISTATIK	P10
7105	SILNOPROUD	9,9	BETON + NÁTĚR	B10
7106	FILTR	14,0	PVC	P11a
7107	ŠATNA-MUŽI	6,3	PVC	P11a
7108	UMÝVÁRNA	3,3	PVC PROTISKLUZNÉ	P15
7109	ŠATNA ŽENY	10,7	PVC	P12
7110	UMÝVÁRNA	4,8	PVC PROTISKLUZNÉ	P15
7111	MONITOROVÁNÍ	193,7	PVC EL. VODIVÉ	P11
7112	PŘÍSTROJE	19,5	PVC	P11a
7113	SKLAD	39,4	PVC	P11a
7114	ASIST. OČISTA PACIENTA	14,7	PVC EL. VODIVÉ	P16
7115	DENNÍ MÍSTNOST ZAMĚS.	16,5	PVC	P14
7116	CHODBA	2,2	PVC	P14
7117	LÉKAŘ	15,3	PVC	P14
7118	UMÝVÁRNA	3,9	PVC PROTISKLUZNÉ	P15
7119	PŘEDSÍŇ WC PER.-ŽENY	3,4	KERAMICKÁ DLAŽBA	D10
7120	WC-PERSONÁL-ŽENY	1,0	KERAMICKÁ DLAŽBA	D10
7121	WC-PERSONÁL-ŽENY	1,0	KERAMICKÁ DLAŽBA	D10
7122	PŘEDSÍŇ WC PER.-MUŽI	3,7	KERAMICKÁ DLAŽBA	D10
7123	WC-PERSONÁL-MUŽI	1,0	KERAMICKÁ DLAŽBA	D10
7124	WC-PERSONÁL-MUŽI	1,0	KERAMICKÁ DLAŽBA	D10
7125a	FILTR	7,2	PVC EL. VODIVÉ	P11
7125b	HYGIENICKÁ BUŇKA	2,8	PVC PROTISKLUZNÉ	P13
7126	POKOJ 1-LŮŽKO	20,3	PVC EL. VODIVÉ	P11
7127	POKOJ 1-LŮŽKO	19,4	PVC EL. VODIVÉ	P11
7128	POKOJ 1-LŮŽKO	19,4	PVC EL. VODIVÉ	P11
7129	POKOJ 1-LŮŽKO	19,4	PVC EL. VODIVÉ	P11
7130	POKOJ 1-LŮŽKO	19,4	PVC EL. VODIVÉ	P11
7131	FILTR	3,0	PVC EL. VODIVÉ	P11
7132	POKOJ 1-LŮŽKO	18,7	PVC EL. VODIVÉ	P11
7133	POKOJ 1-LŮŽKO	23,4	PVC EL. VODIVÉ	P11
7134	POKOJ 1-LŮŽKO	20,3	PVC EL. VODIVÉ	P11
7135	ČAJOVÁ KUCHYŇ	8,0	PVC	P11a
7136	MEDICI	27,6	PVC	P14
7137	PŘEDSÍŇ WC	4,7	KERAMICKÁ DLAŽBA	D10
7138	WC	2,1	KERAMICKÁ DLAŽBA	D10
7139	DEKONTAMINACE	8,1	PVC	P11a
7140	ČISTICÍ MÍSTNOST	11,6	PVC	P11a
7141	FILTR	13,1	PVC	P14
7142	HOVORNA	9,3	PVC	P14
7143	ÚKLID	3,0	KERAMICKÁ DLAŽBA	D10
7144	ŠPINAVÉ PRÁDLO	5,6	PVC	P11a
7145	SCHODIŠTĚ	16,8	TERACO	T01/T02
7146	CHODBA	29,5	TERACO	T10
7147	VÝTAH V9-ODPAD	8,9	-	-
7148	VÝTAH V8-PACIENT	8,9	-	-
7149a	CHODBA	25,7	PVC	P12
7149b	CHODBA	63,2	PVC	P12
7150	SILNOPROUD	4,3	BETON + NÁTĚR	B10
7151	CHODBA	11,1	PVC	P11a
7152	PŘEDSÍŇ WC-MUŽI	2,3	KERAMICKÁ DLAŽBA	D10
7153	WC-MUŽI	1,1	KERAMICKÁ DLAŽBA	D10
7154	MYTÍ-ŽENY	2,8	PVC PROTISKLUZNÉ	P15
7155	ŠATNA ŽENY	5,9	PVC	P11a
7156a	WC-ŽENY	1,4	KERAMICKÁ DLAŽBA	D10
7156b	PŘEDSÍŇ WC-ŽENY	1,5	KERAMICKÁ DLAŽBA	D10
7157	DENNÍ MÍSTNOST ZAMĚST.	11,2	PVC	P14
7158	MYTÍ-MUŽI	2,3	PVC PROTISKLUZNÉ	P15
7159	ŠATNA-MUŽI	4,9	PVC	P11a
7160	NEČISTÉ PRÁDLO	4,5	PVC	P11a
7161	ČISTICÍ MÍSTNOST	6,5	PVC	P11a
7162	FILTR	7,3	PVC	P11a
7163	ÚKLID	2,8	KERAMICKÁ DLAŽBA	D10
7164	DEKONTAMINACE	6,5	PVC	P11a
7165	SKLAD	20,9	PVC	P11a
7166	ČAJOVÁ KUCHYŇ	8,2	PVC	P11a
7167	MONITOROVÁNÍ	150,1	PVC EL. VODIVÉ	P11
7168	PŘÍSTROJE	11,1	PVC	P11a
7169	POKOJ 1-LŮŽKO	16,4	PVC EL. VODIVÉ	P11
7170	POKOJ 1-LŮŽKO	15,8	PVC EL. VODIVÉ	P11
7171	POKOJ 1-LŮŽKO	16,4	PVC EL. VODIVÉ	P11
7172	POKOJ 1-LŮŽKO	15,8	PVC EL. VODIVÉ	P11
7173	POKOJ 1-LŮŽKO	16,4	PVC EL. VODIVÉ	P11
7174	POKOJ 1-LŮŽKO	15,8	PVC EL. VODIVÉ	P11
7175	POKOJ 1-LŮŽKO	20,8	PVC EL. VODIVÉ	P11
7176	POKOJ 1-LŮŽKO	17,3	PVC EL. VODIVÉ	P11
7177	ASIST. OČISTA PACIENTA	11,4	PVC EL. VODIVÉ	P16
7178	WC PACIENT	4,0	KERAMICKÁ DLAŽBA	D10
7179	HOVORNA	5,6	PVC	P14
7180a	FILTR	9,6	PVC	P14
7180b	EL. PBŘ	2,9	BETON + NÁTĚR	B10
7181	LÉKAŘ	14,0	PVC	P14
7182	STANIČNÍ SESTRA	13,2	PVC	P14

LEGENDA :

- PŘIPOJOVACÍ POTRUBÍ KANALIZACE
- KANALIZAČNÍ POTRUBÍ HT, KG
- KANALIZAČNÍ POTRUBÍ NEREZOVÝ SYSTÉM
- KANALIZAČNÍ POTRUBÍ PPR-ODVOD KONDENZÁTU
- STOUPAČKY KANALIZACE
- U — POPIS ZAŘIZOVACÍCH PŘEDMĚTŮ

± 0.0 = 235,000

ČÍSLO PARÉ

D1.01 CENTRÁLNÍ URGENTNÍ PŘÍJEM
D1.01.4e ZDRAVOTNĚ TECHNICKÉ INSTALACE

TENTO VÝKRES A JEHO DETAILY JSOU MAJETKEM ZHOTOVITELE A NESMÍ BÝT POUŽIT CELÝ ANI Z ČÁSTI BEZ JEHO PÍSEMNÉHO SOUHLASU (DLE ZÁKONA Č. 121/2000 Sb.).

ZPRACOVATEL DÍLČÍ ČÁSTI: Technika budov, s.r.o., Křenová 42, 602 00 Brno
VEDOUCÍ PROJEKTANT: ING. HELENA WERZBICKÁ | VYPRACOVAL: ING. KATEŘINA KRÁLOVÁ | KONTROLOVAL: ING. HELENA WERZBICKÁ
Technika budov, s.r.o. Křenová 42 602 00 BRNO
GENERÁLNÍ PROJEKTANT: ATELIER PENTA v.o.s., Mrštíkova 12, 586 01 Jihlava
VEDOUCÍ PROJEKTANT: ING.ARCH. JAROMÍR HOMOLKA, CSc. | HLAVNÍ INŽENÝR PROJEKTU: ING. VIKTOR ŠLAPAL
penta — Mrštíkova 12, 586 01 Jihlava, tel.: +420 567 312 451-4, fax: +420 567 3124 55
INVESTOR: Pardubický kraj, Komenského náměstí 125, 532 11 Pardubice

NÁZEV AKCE:
NPK a.s., PARDUBICKÁ NEMOCNICE
VÝSTAVBA PAVILONU CUP S CENTRALIZACÍ AKUTNÍCH PROVOZŮ

VÝKRES
PŮDORYS 7.NP KANALIZACE – FÁZE I.

FORMÁT	15x A4
DATUM	8 / 2020
STUPEŇ	DPS
ZAK. ČÍSLO	A 06-18-SP
MĚŘÍTKO 1 : 75	Č. VÝKRESU D1.01.4e-12/I