

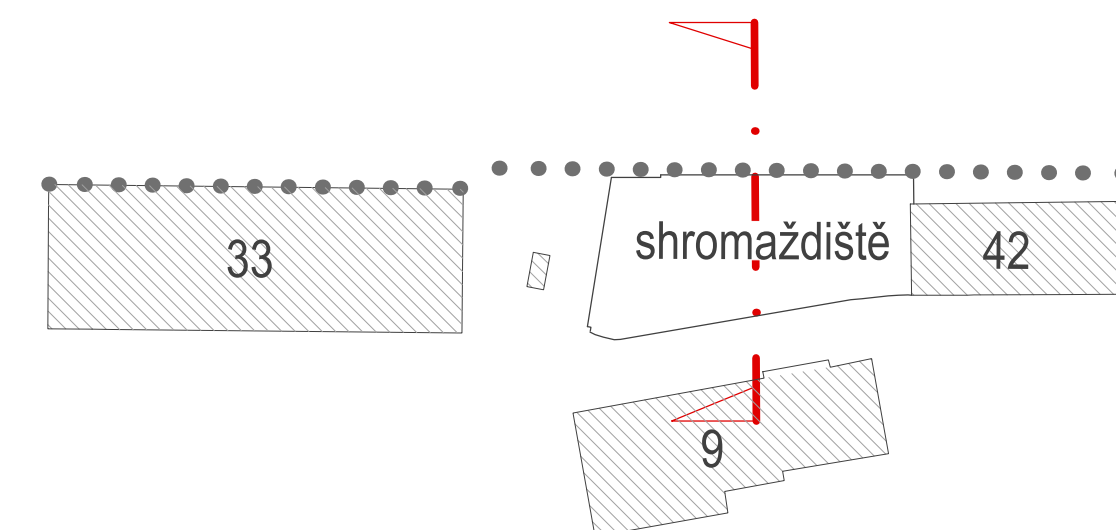



## Řez příčný - nový stav

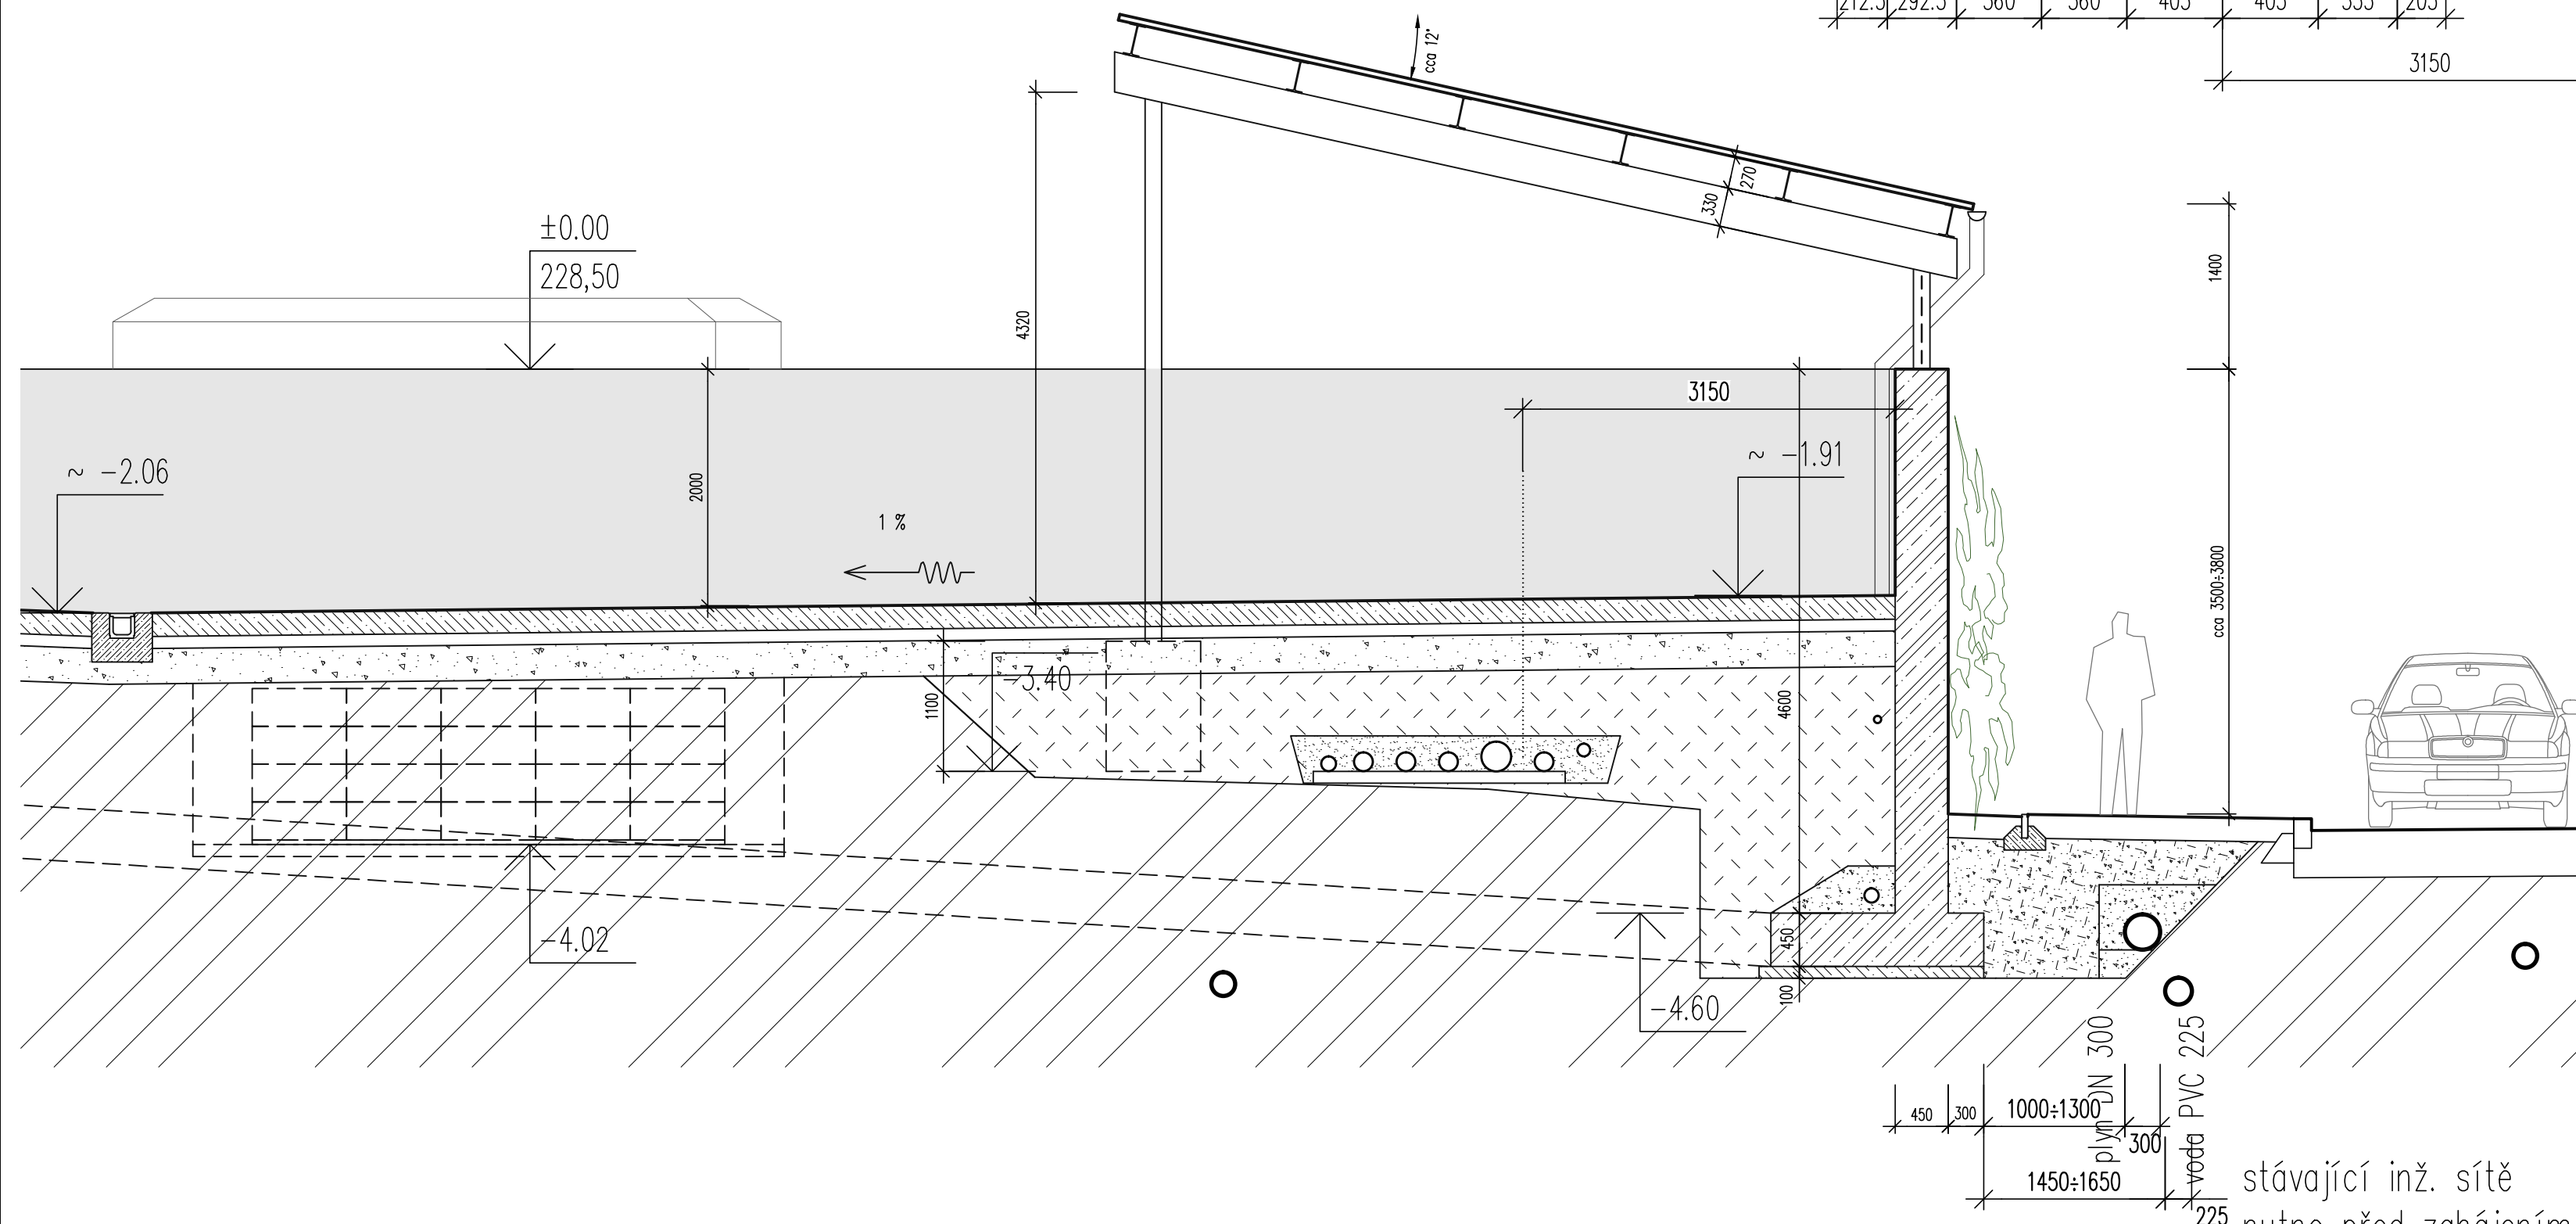

<b>00</b>	Dokumentace pro provádění stavby	10. 2023	
REVIZE	POPIS REVIZE	DATUM	POZNÁMKA

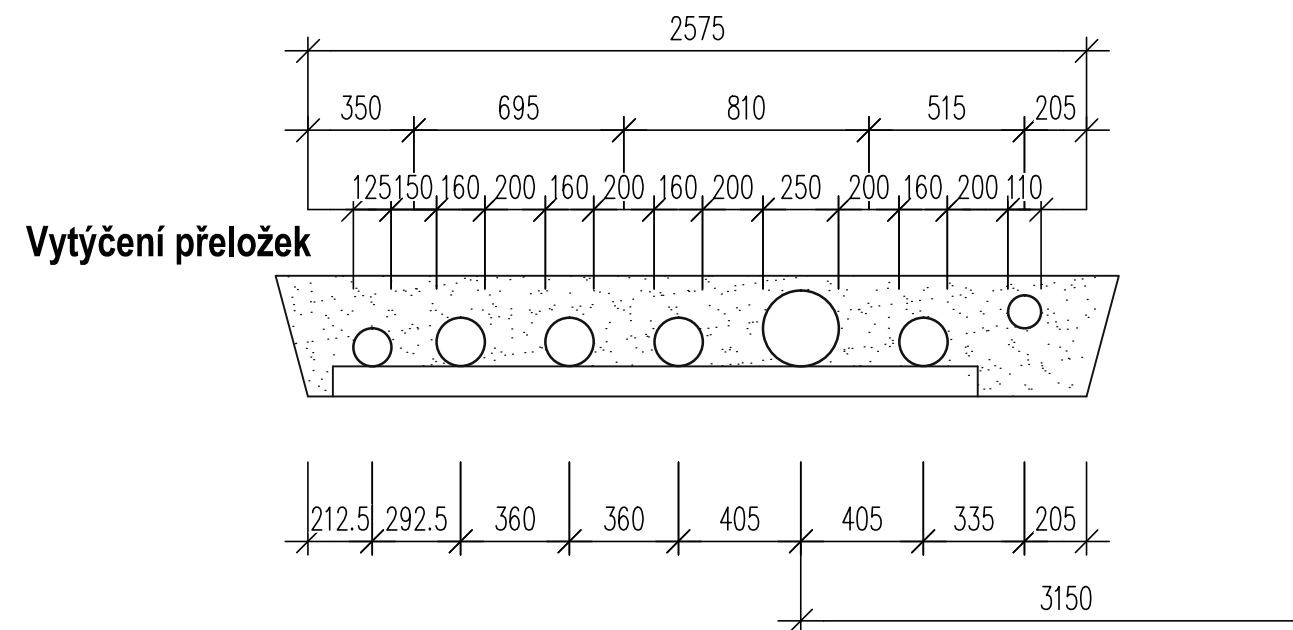

CODE, s.r.o.

Computer Design

IČO 492 86 960

PARDUBICE

Pardubice, Na Vrtálně 84

tel. 466 053 111, fax 466 053 125

PROJEKTANT	VYPRACOVAL	VYPRACOVAL	KONTROLOVAL	ČÍSLO ZAKÁZKY	2023/007/500	
J. Meduna	A. Zdražilová		Ing. V. Meduna	POČET FORM.	3 A 4	
				DATUM	10. 2023	
INVESTOR	Nemocnice Pardubického kraje, a.s., Kyjevská 44, 532 03 Pardubice			MĚŘÍTKO	1:50	
<div><div>NPK, a.s., Pardubická nemocnice</div><div>Centrální shromaždiště odpadu PKN</div><div>SO 01 - Shromaždiště odpadu</div><div>1.000 - ARCHITEKTONICKÉ A STAVEBNÉ TECHNICKÉ ŘEŠENÍ</div></div>				JMÉNO SOUBORU		
				PKN_rezy_a10.dwg		
				STUPEŇ PROJ.	DPS	
				ČÍS.KOPIE	ČÁST	ČÍS.PŘÍL.
					D1.01	1.005
Řez příčný - nový stav 1:50						