
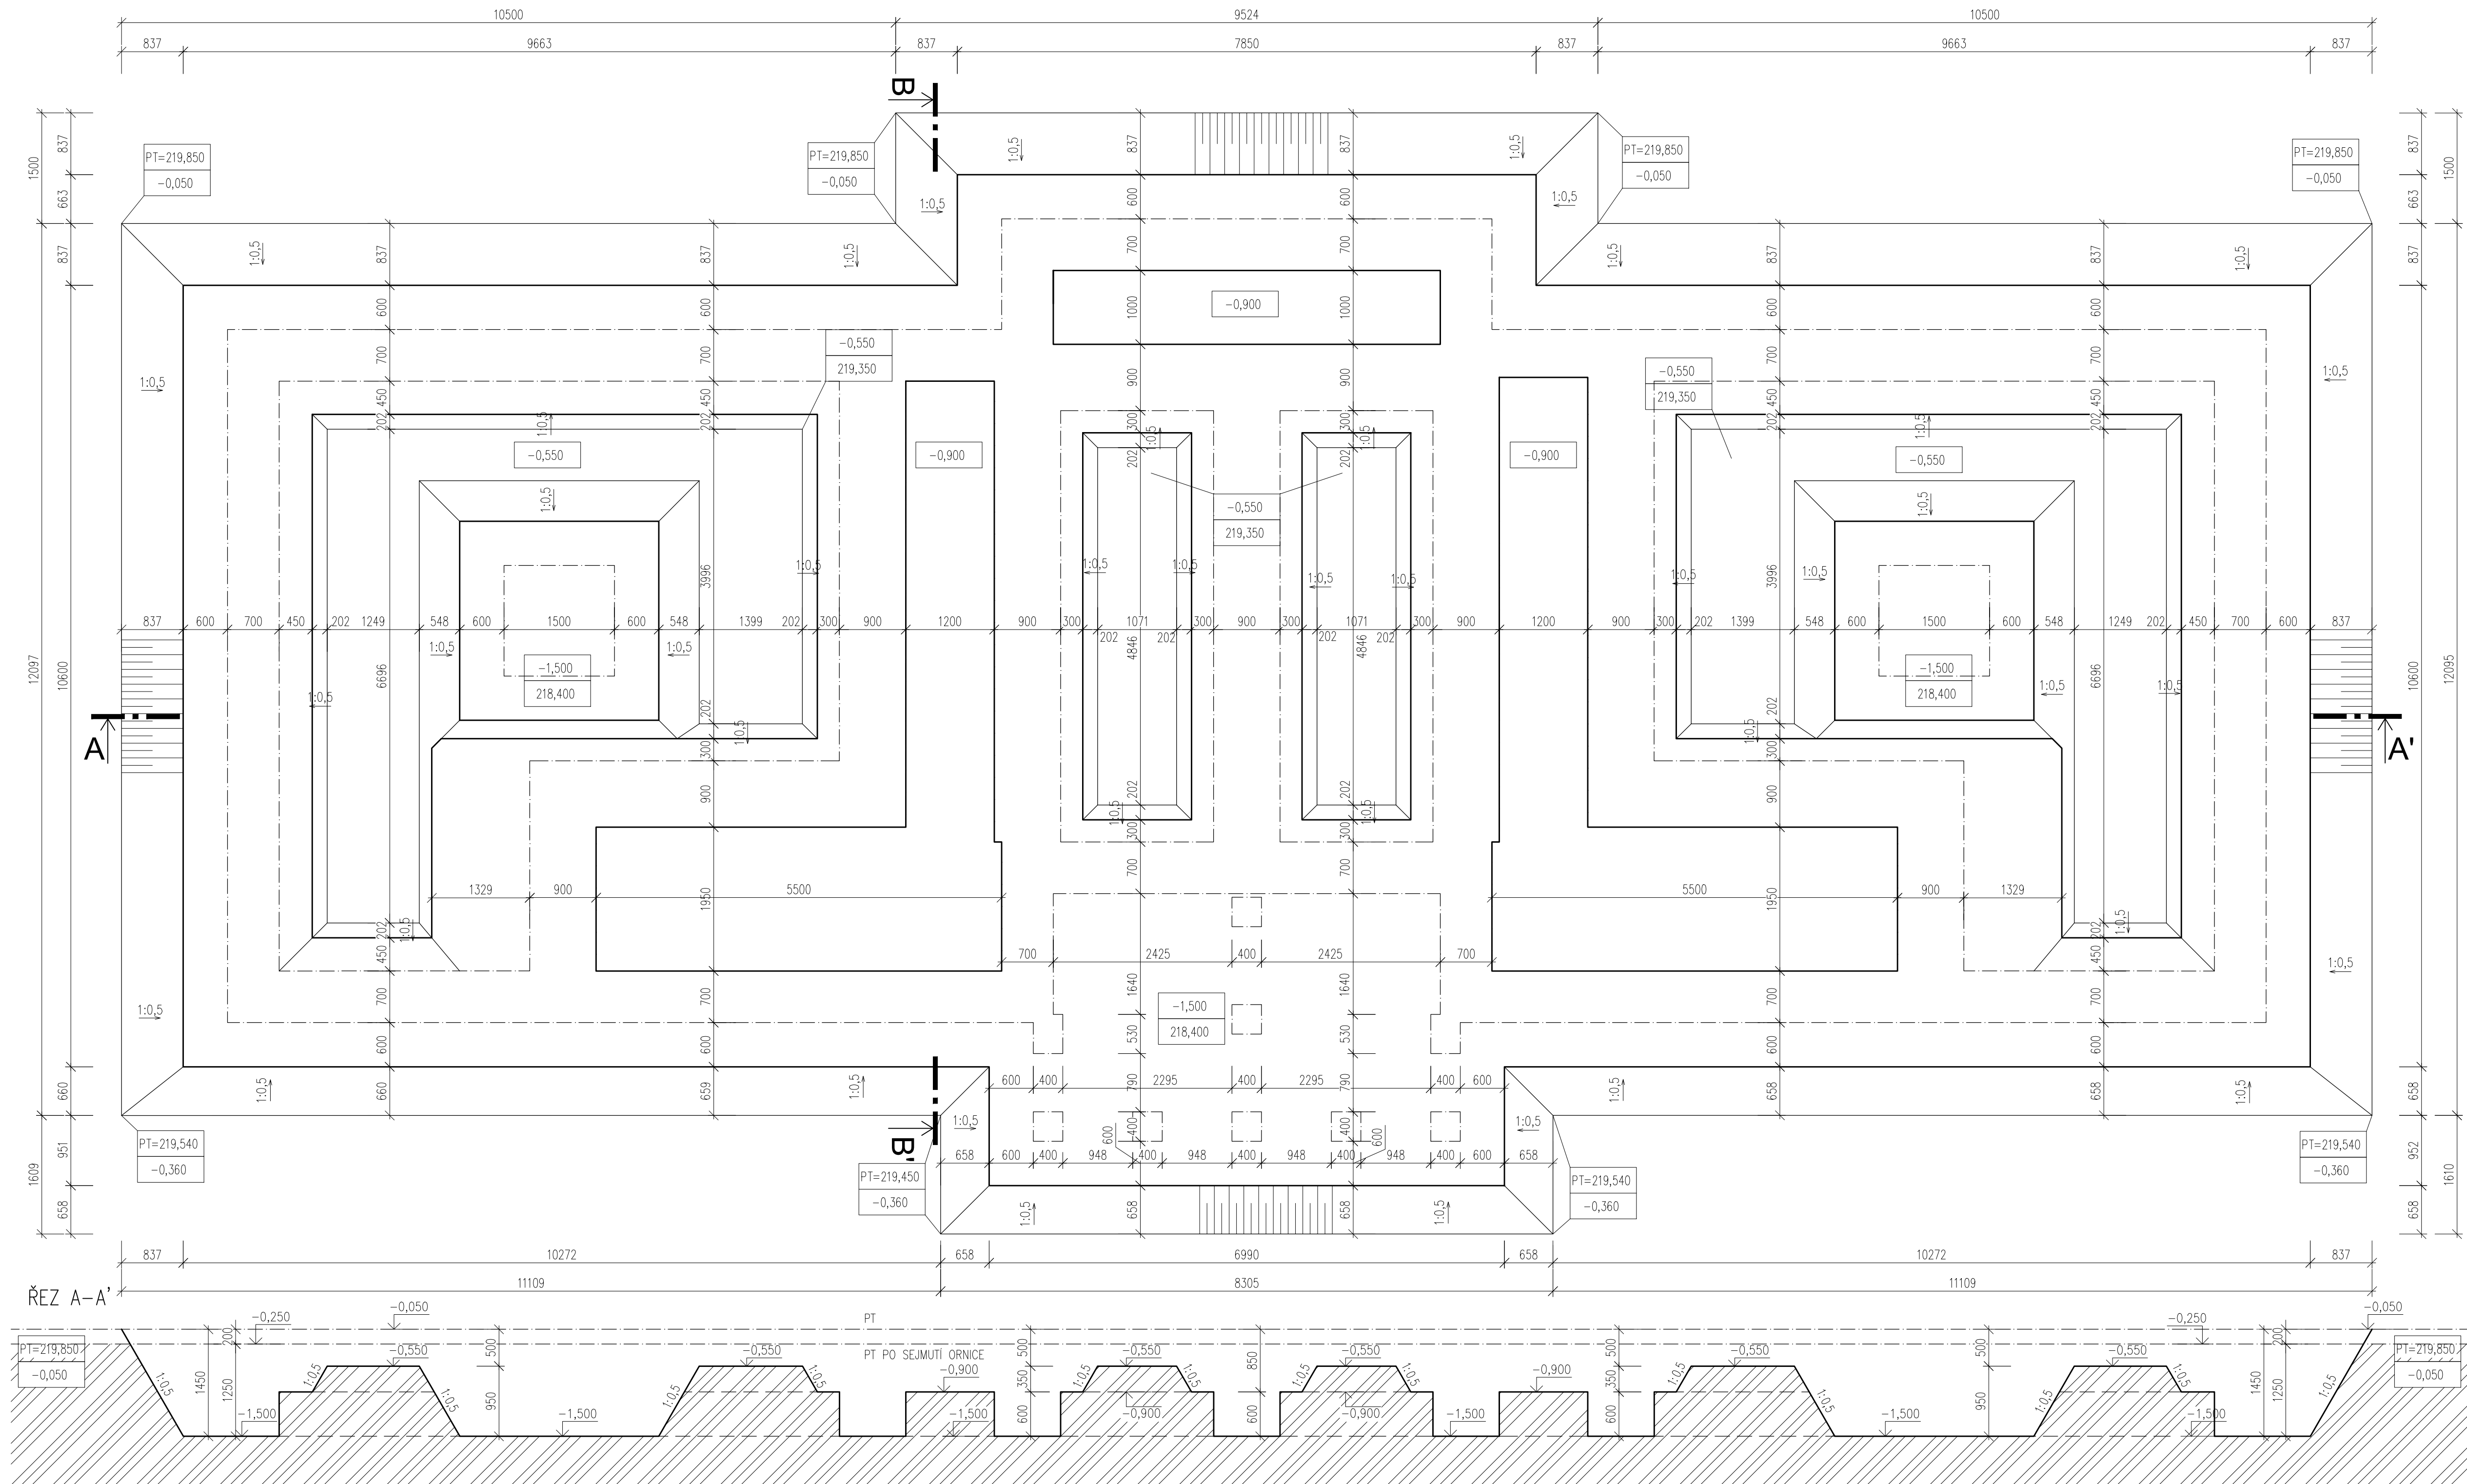
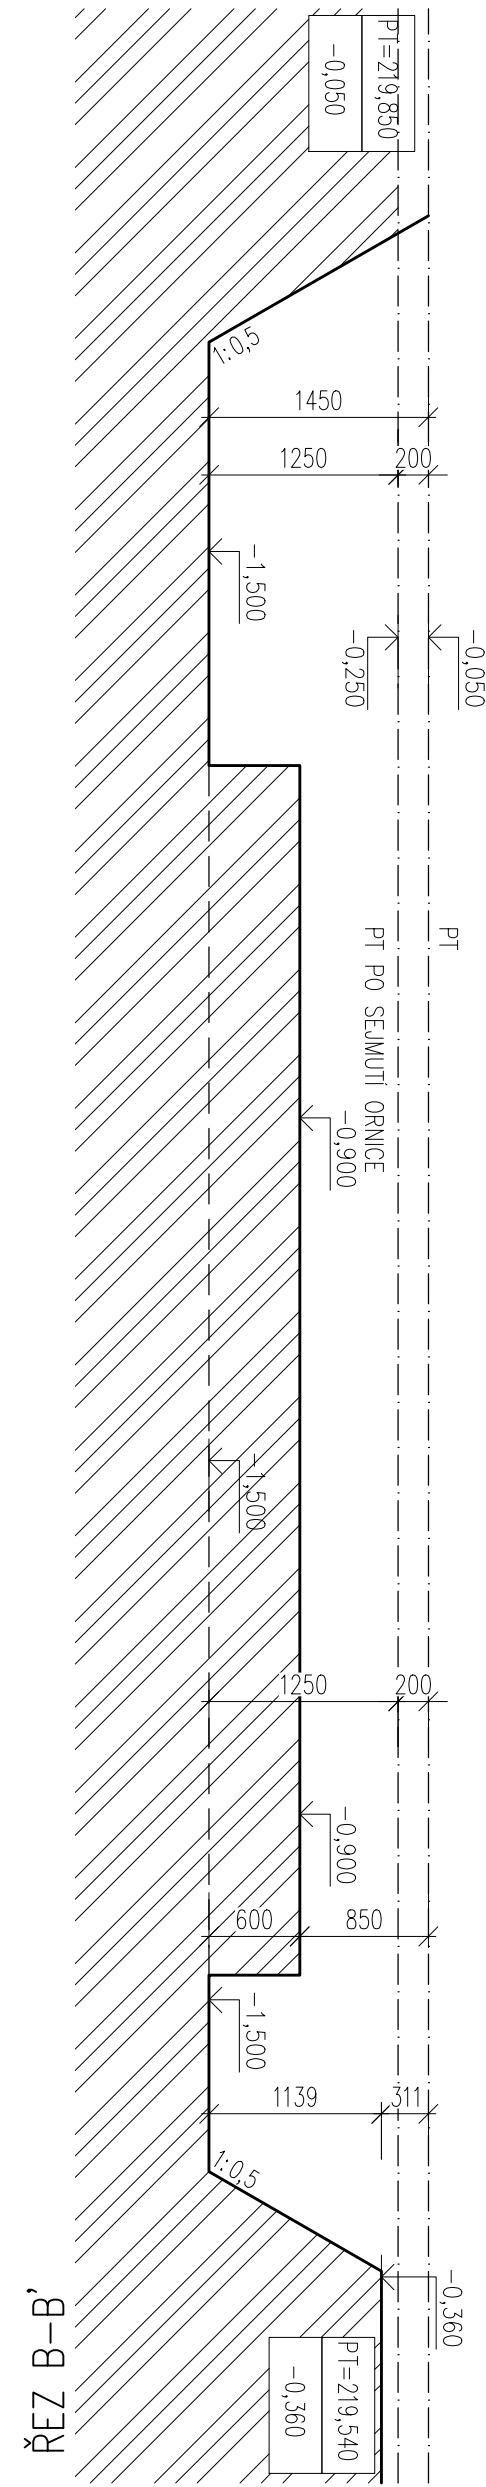


ŘEZ B-B'

 PŮVODNÍ ZEMINA

- VÝKOPNÁ ZEMINA BUDE ULOŽENA NA STAVENISTI A POUŽITA K DALŠÍM TERÉNNÍM ÚPRAVÁM, PŘEBÝTEK BUDE ODVEZEN ODBORNOU OSOBOU NA SKLÁDKU  
 - PO DOKONČENÍ VÝKOPŮ BUDE DO VÝKOPU UMÍSTĚN ZEMNÍCI PÁSEK FeZn  
 - PŘED PROVEDENÍM VÝKOPOVÝCH PRACÍ BUDE SEJMUTA ORNICE V TL. 200 mm  
 - PŘI VÝKOPECH BUDE VYTVOŘEN MANIPULAČNÍ PROSTOR MIN. 600 mm  
 -----BEDNĚNÍ ZÁKLADU

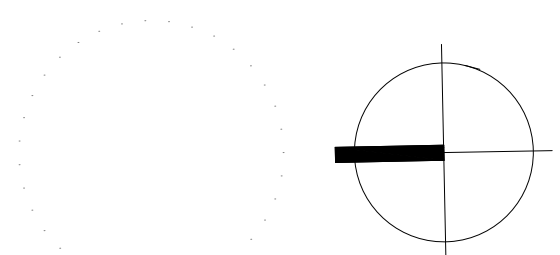

MAZOK S.R.O.

TELEFON: +420 773 695 859  
TELEFON: +420 728 326 043  
WEB: [www.mazok.cz](http://www.mazok.cz)

$$0,000 = 219,900 \text{ m n. m.}$$

STAVBA: DĚTSKÝ DOMOV PARDUBICE AREÁL KE TVRZI		HLAVNÍ PROJEKTANT: Ing. M. Čapoun	
ČÁST: SO 01/D.1.1. – Architektonicko-stavební část		KONTROLOVAL: Ing. M. Kovář	
INVESTOR: Pardubický kraj, Komenského náměstí 125, 532 11 Pardubice		VYPRACOVAL: Ing. M. Kovář	
NÁZEV VÝKRESU: VÝKRES VÝKOPŮ		STUPEŇ: DPS	DATUM: 04/2024
		Č. ZAKÁZKY: 2023/29	FORMÁT: 7xA4
		Č. PŘÍLOHY:	MÉŘITKO: 1:50
		D.1.1 – 1	