

KATASTRY
PARCELNÍ ČÍSLA
DRUH POVRCHU
VZDÁL. OBJEKTŮ A VRCHOL. BODŮ
OZNAČENÍ VRCHOLOVÝCH BODŮ


MĚŘITKA 1:100/100

LEGENDA TYPŮ ČAR
UPRAVENÝ TERÉN
POTRUBÍ

PODÉLNÝ PROFIL ZÁVLAHY
ZV1

KÓTA UPRAVENÉHO TERÉNU
HLOUBKA VÝKOPU
KÓTA DNA POTRUBÍ
SROVNÁVACÍ ROVINA

STANIČENÍ [km/m]
DN[mm]–MATERIÁL–DĚLKA[m]
SKLON[promile]–DĚLKA[m]
ULOŽENÍ

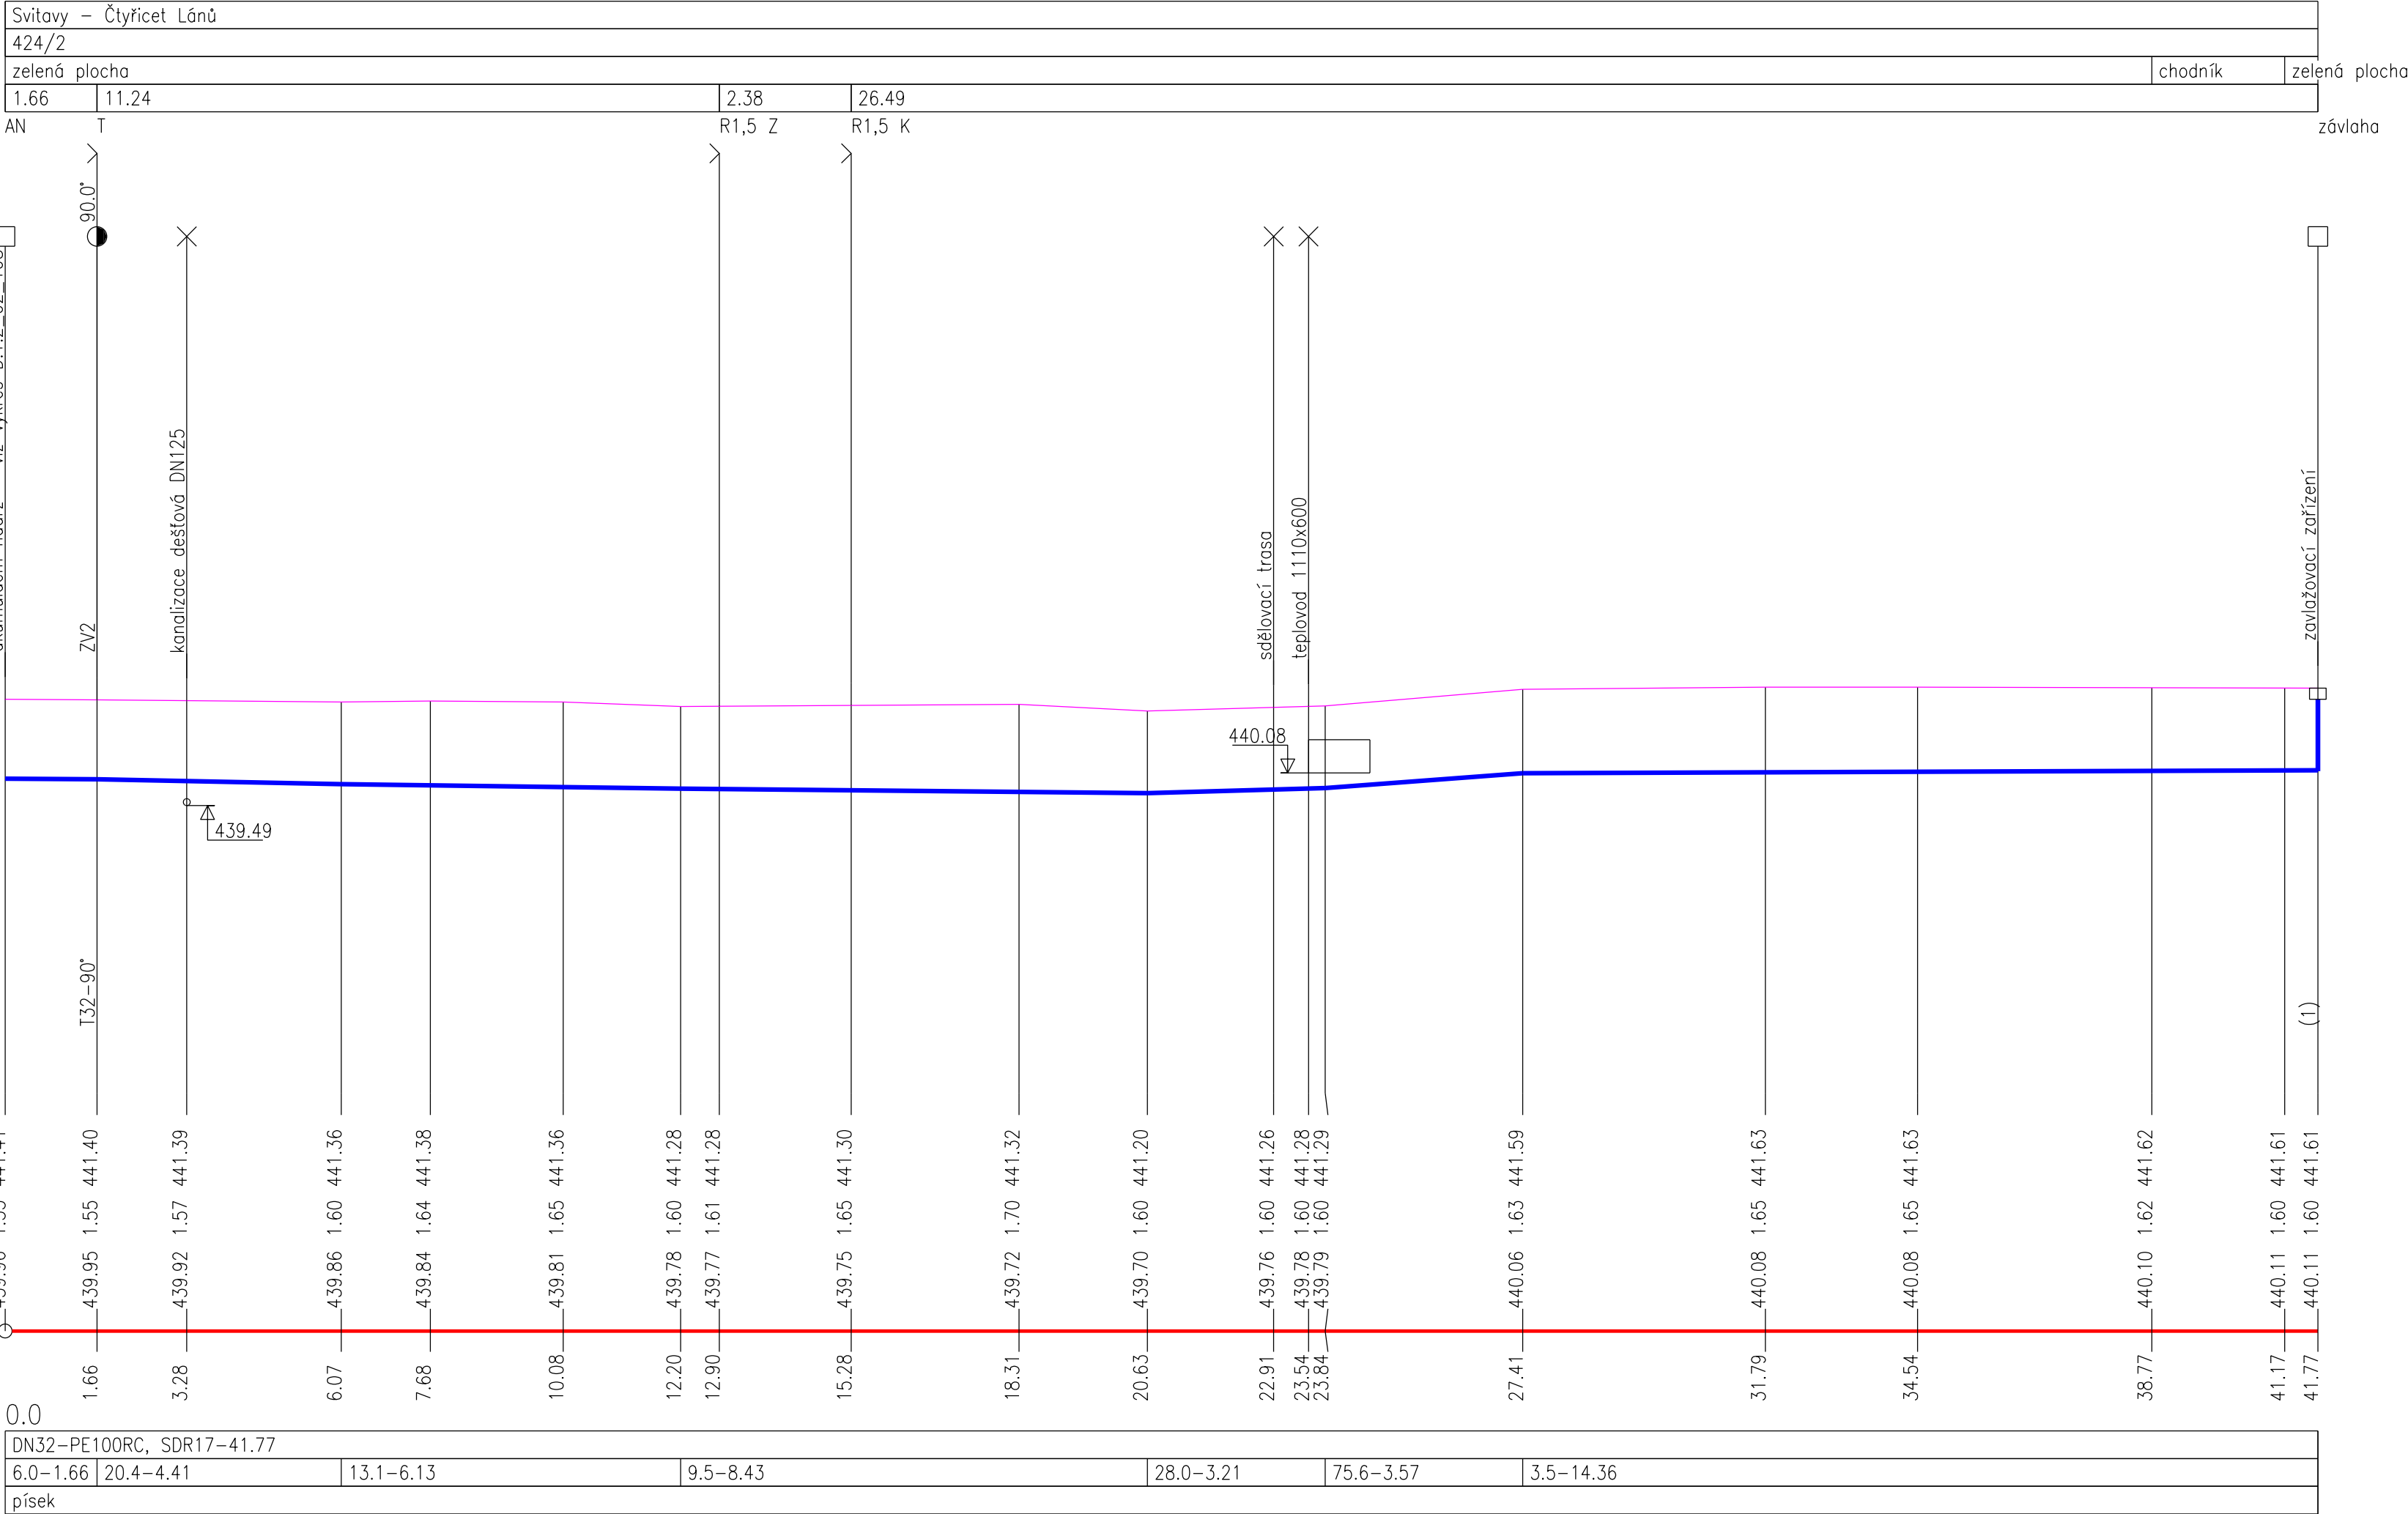

(1) ... K32–90°, RED 32/25, PŘECHOD 3/4" (VNĚJŠÍ ZÁVIT)

INVESTOR: Pardubický kraj, Komenského nám. 125, 532 11 Pardubice		
NÁZEV: NPK, a. s., Svitavská nemocnice, úprava parku před psychiatrií		
VEDOUcí PROJEKTANT: ING. SYLVA KRÁLOVÁ		PROJEKTANT:  ing. Sylva Králová AUTORIZACE: č.1005402 TE02 - technika prostředí staveb Jeronýmova 23, 618 00 Brno IČO: 04785126, tel.: 734 548 300
VYPRACOVAL: ING. ROMAN BRŠLICA		
STUPEŇ: DPS	DATUM: 03/2024	
ČÁST: SO 02 VENKOVNÍ ROZVODY KANALIZACE A VODY, AKUMULAČNÍ NÁDRŽ		FORMÁT VÝKRESU: 4x A4
NÁZEV VÝKRESU: PODÉLNÝ PROFIL - ZV1		MĚŘITKO: 1 : 100
		ČÍSLO VÝKRESU: D.1.2_02_106