

KATASTRY
PARCELNÍ ČÍSLA
DRUH POVRCHU
VZDÁL. OBJEKTŮ A VRCHOL. BODŮ
OZNAČENÍ VRCHOLOVÝCH BODŮ

MĚŘÍTKA 1:100/100

LEGENDA TYPŮ ČAR
UPRAVENÝ TERÉN
POTRUBÍ

PODÉLNÝ PROFIL ZÁVLAHY
ZV2

KÓTA UPRAVENÉHO TERÉNU


HLOUBKA VÝKOPU

KÓTA DNA POTRUBÍ

SROVNÁVACÍ ROVINA

STANIČENÍ [km/m]
DN[mm]–MATERIÁL–DÉLKA[m]
SKLON[promile]–DÉLKA[m]
ULOŽENÍ

| | | | | | | | | | |
|-------------------------|---------|---------------|------|--------|--------|--|---------|---------------|---------|
| Svitavy – Čtyřicet Lánů | | | | | | | | | |
| 424/2 | | | | | | | | | |
| zelená plocha | chodník | zelená plocha | 0.41 | | 0.72 | | chodník | | |
| 8.41 | | | | | 0.36 | | | zelená plocha | chodník |
| ZV1 | | | | R1,5 Z | R1,5 Z | | R1,5 Z | | zálaha |
| | | | | R1,5 K | R1,5 K | | | | |

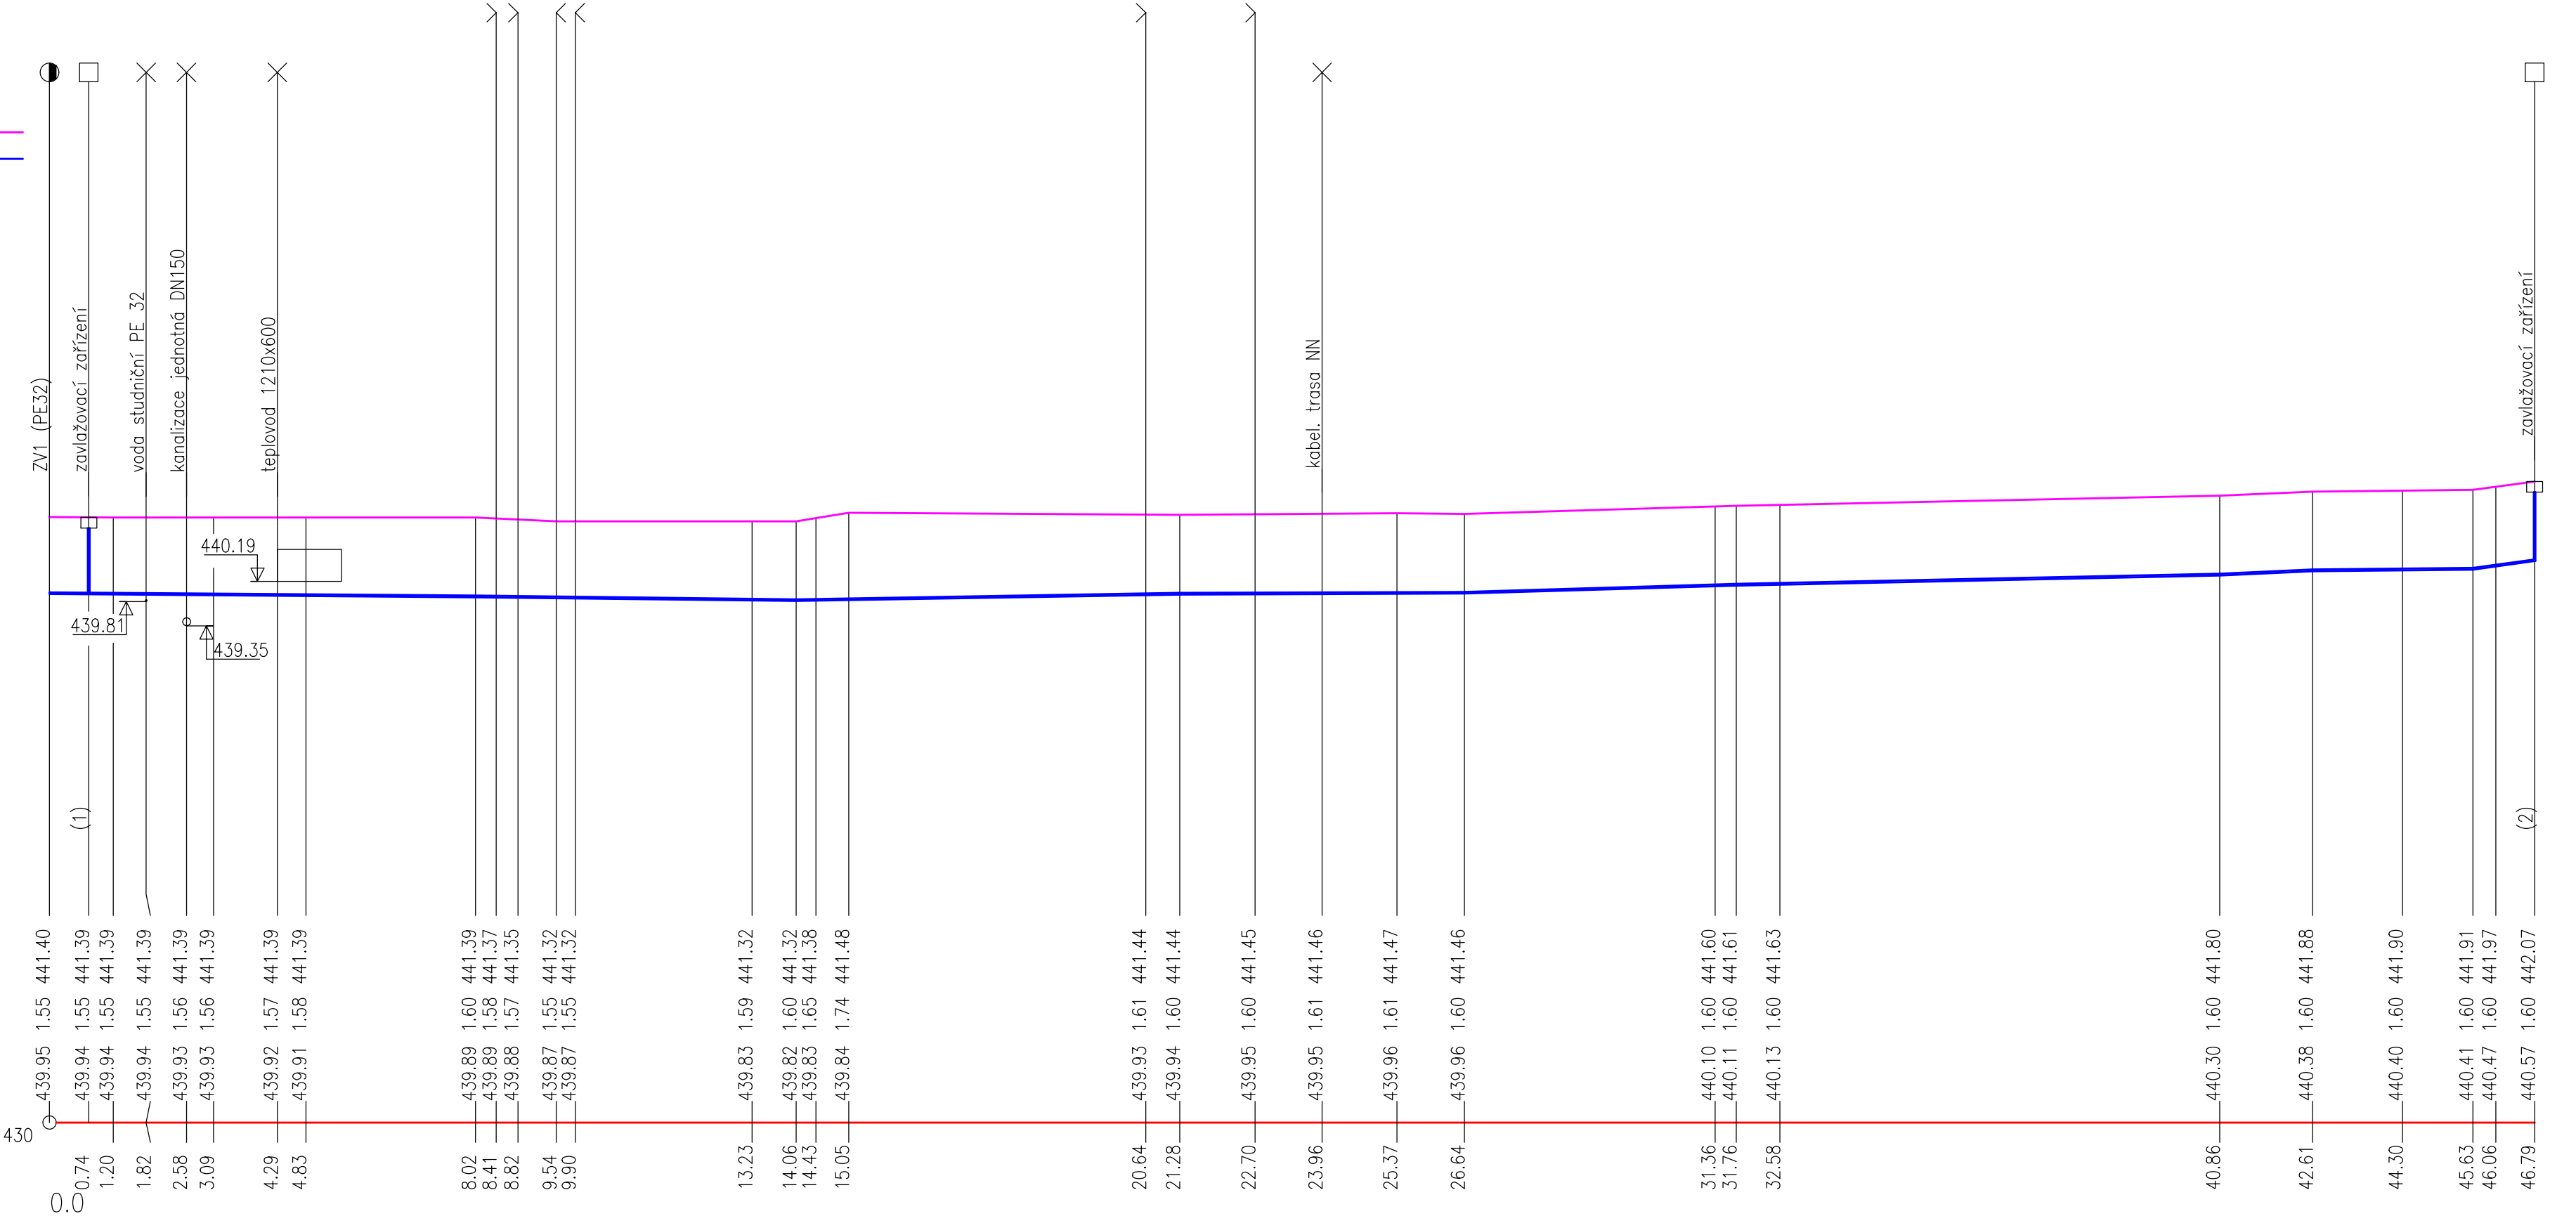

| | | | | | | | | | |
|---------------------------|--|-----------|--|-----------|--|----------|--|-----------|--|
| DN32–PE100RC, SDR17–46.79 | | | | | | | | | |
| 7.5–8.02 | | 11.6–6.04 | | 16.6–7.22 | | 3.7–5.36 | | 29.3–5.12 | |
| písek | | | | | | | | | |

- (1) ... T32–90°, RED 32/25, PŘECHOD 3/4" (VNĚJŠÍ ZÁVIT)
(2) ... K32–90°, RED 32/25, PŘECHOD 3/4" (VNĚJŠÍ ZÁVIT)

| | | | |
|---------------------|--|---|----------------|
| INVESTOR: | | Pardubický kraj, Komenského nám. 125, 532 11 Pardubice | |
| NÁZEV: | | NPK, a. s., Svitavská nemocnice, úprava parku před psychiatrií | |
| VEDOUČÍ PROJEKTANT: | | ING. SYLVA KRÁLOVÁ | |
| VYPRACOVAL: | | ING. ROMAN BRŠLICA | |
| STUPEŇ: | | DPS | DATUM: 03/2024 |
| ČÁST: | | SO 02 VENKOVNÍ ROZVODY KANALIZACE A VODY, AKUMULAČNÍ NÁDRŽ | |
| NÁZEV VÝKRESU: | | MĚŘÍTKO: | |
| POD. PROFIL - ZV2 | | 1 : 100 | |
| | | ČÍSLO VÝKRESU: | |
| | | D.1.2_02_107 | |