

KATASTRY
PARCELNÍ ČÍSLA
DRUH POVRCHU
VZDÁL. OBJEKTŮ A VRCHOL. BODŮ
OZNAČENÍ VRCHOLOVÝCH BODŮ

MĚŘÍTKA 1:100/100

LEGENDA TYPŮ ČAR
UPRAVENÝ TERÉN
POTRUBÍ

PODÉLNÝ PROFIL ZÁVLAHY
ZV1


KÓTA UPRAVENÉHO TERÉNU

HLOUBKA VÝKOPU

KÓTA DNA POTRUBÍ

SROVNÁVACÍ ROVINA

STANIČENÍ [km/m]
DN[mm]–MATERIÁL–DÉLKA[m]
SKLON[promile]–DÉLKA[m]
ULOŽENÍ

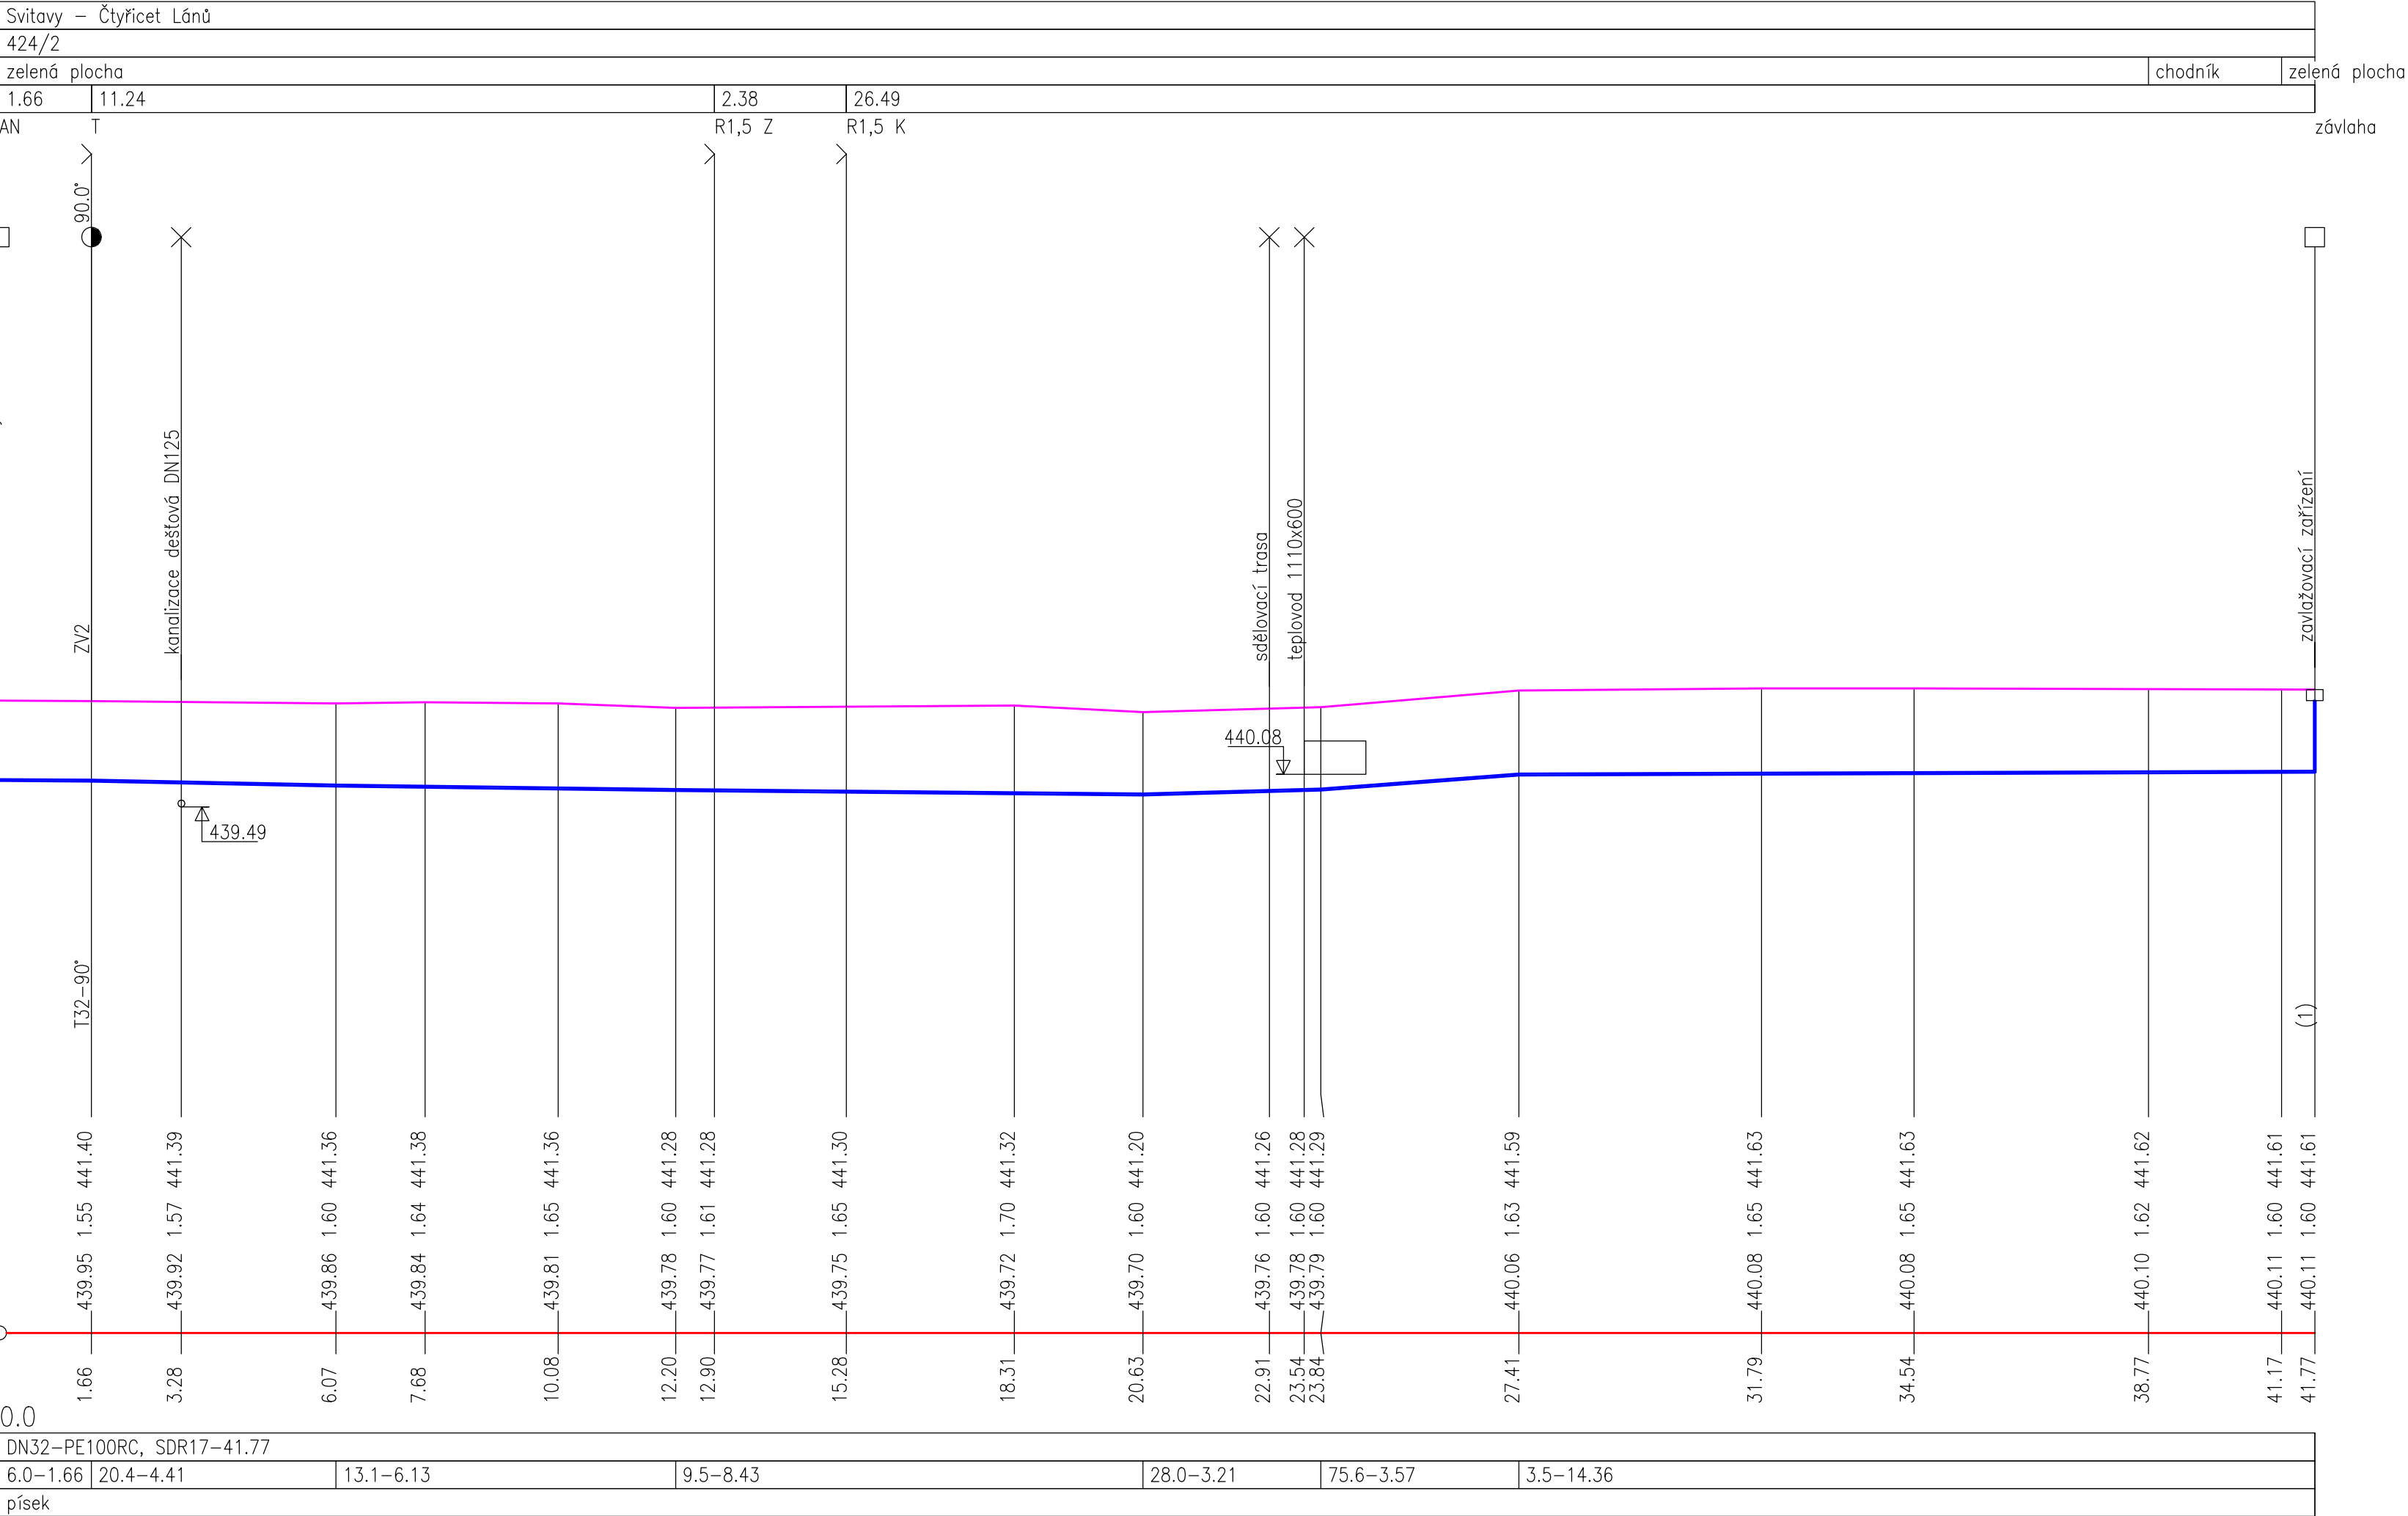

(1) ... K32–90°, RED 32/25, PŘECHOD 3/4" (VNĚJŠÍ ZÁVIT)

INVESTOR:		Pardubický kraj, Komenského nám. 125, 532 11 Pardubice	
NÁZEV:		NPK, a. s., Svitavská nemocnice, úprava parku před psychiatrií	
VEDOUcí PROJEKTANT:		ING. SYLVA KRÁLOVÁ	<div>PROJEKTANT:</div> <div>ing. Sylva Králová</div> <div>AUTORIZACE:</div> <div>č.1005402</div> <div>TE02 - technika prostředí staveb</div> <div>Jeronýmova 23, 618 00 Brno</div> <div>IČO: 04785126, tel.: 734 548 300</div>
VYPRACOVAL:		ING. ROMAN BRŠLICA	
STUPEN:	DPS	DATUM:	03/2024
ČÁST:			SO 02 VENKOVNÍ ROZVODY KANALIZACE A VODY, AKUMULAČNÍ NÁDRŽ
NÁZEV VÝKRESU:			FORMÁT VÝKRESU:
PODÉLNÝ PROFIL - ZV1			4x A4
MĚŘITKO:		ČÍSLO VÝKRESU:	
1 : 100		D.1.2_02_106	