

LEGENDA


- ZAŘÍZENÍ**
- K** PLYNOVÝ KONDENZAČNÍ KOTEL
- TOPNÝ VÝKON 5,4-35,0kW (50/30°C)
 - SPOTŘEBA PLYNU 3,65m³/h
 - UZÁVŘENÝ SPOTŘEBIČ TYPU "C"
 - UZÁVĚR KK25
 - SAMOSTATNÝ PŘÍVOD SPALOVACÍHO VZDUCHU A ODVOD SPALIN, NAPOJIT NA STÁVAJÍCÍ POTRUBÍ
 - POD KOTLEM BUDE UMÍSTĚN KONDENZAČNÍ SIFON

- ARMATURY**
- KK KULOVÝ KOHOOUT

- POTRUBÍ**
- NOVÝ VNITŘNÍ ROZVOD - OCELOVÉ TRUBKY BEZEŠVÉ SPOJOVANÉ SVAŘOVÁNÍM

POZNÁMKY

- Dále nepotřebné části stávajících rozvodů v 1.NP budou demontovány.
- Křížení potrubí jednotlivých profesí TZB nutno koordinovat na stavbě.
- Potrubí prostupující stavebními konstrukcemi bude vedené v ochranné trubce.

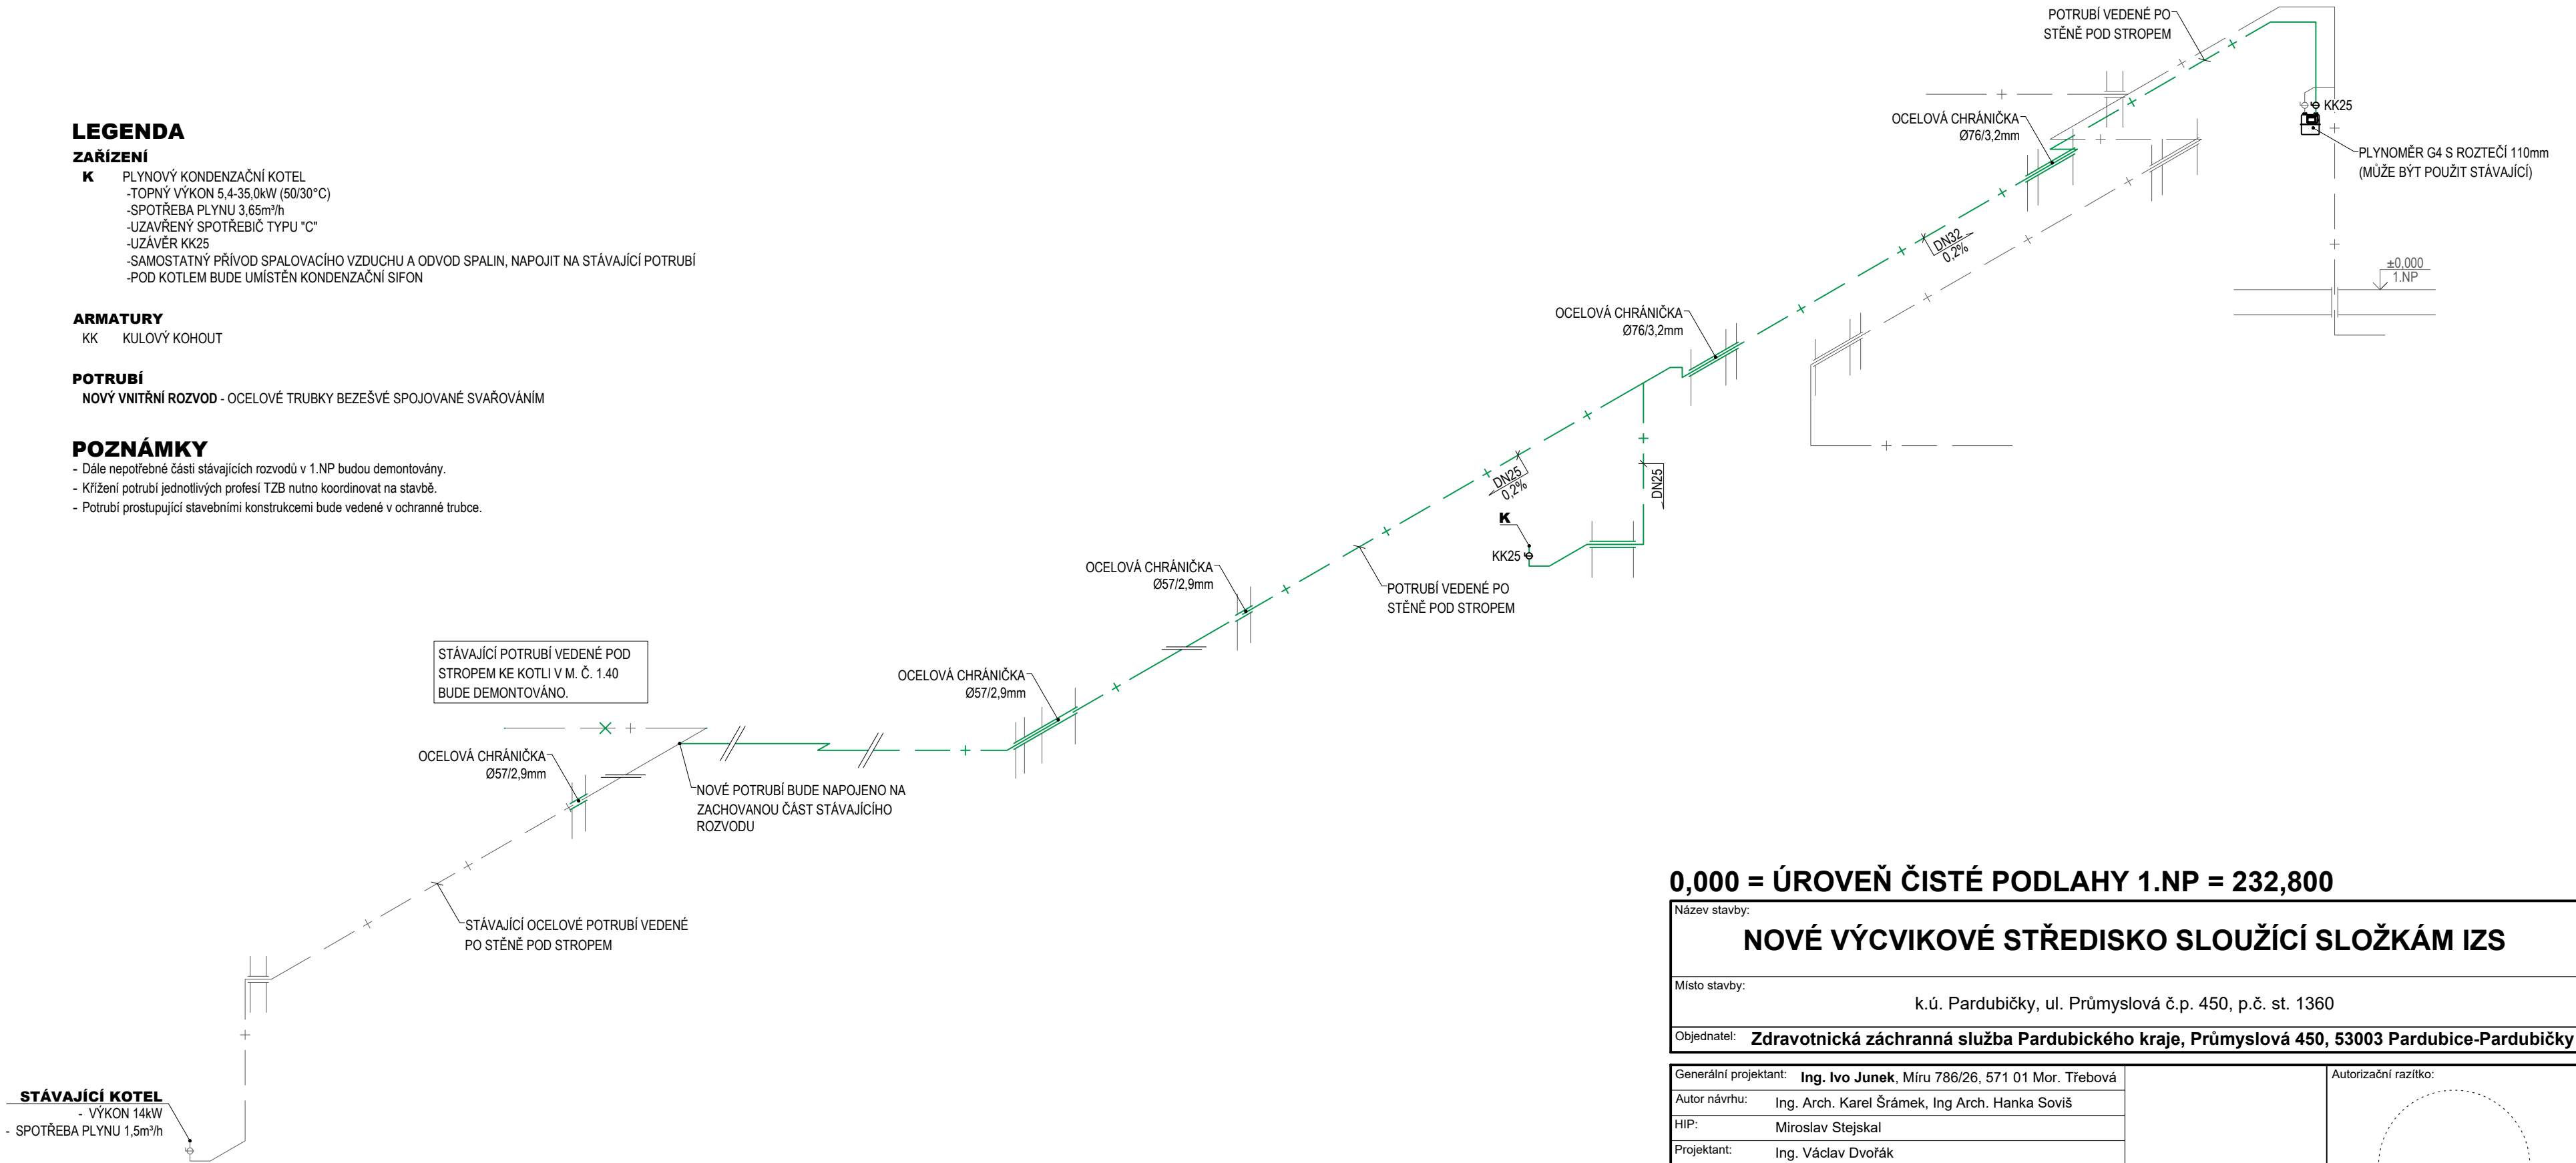

0,000 = ÚROVEŇ ČISTÉ PODLAHY 1.NP = 232,800

Název stavby:	NOVÉ VÝCVIKOVÉ STŘEDISKO SLOUŽÍCÍ SLOŽKÁM IZS		
Místo stavby:	k.ú. Pardubičky, ul. Průmyslová č.p. 450, p.č. st. 1360		
Objednatel:	Zdravotnická záchranná služba Pardubického kraje, Průmyslová 450, 53003 Pardubice-Pardubičky		

Generální projektant: Ing. Ivo Junek, Míru 786/26, 571 01 Mor. Třebová				<div></div>	
Autor návrhu: Ing. Arch. Karel Šrámek, Ing Arch. Hanka Soviš					
HIP: Miroslav Stejskal					
Projektant: Ing. Václav Dvořák					
Zodp. projektant: Ing. Martin Kozáček					
Kraj:	Pardubický	Formát	2,5x1 A4	Číslo zakázky:	B0823
Stav. úřad:	Stavební úřad Pardubice	Revize:	00	Datum	10/2023
Stupeň PD: DOKUMENTACE PRO POVOLENÍ A PROVÁDĚNÍ STAVBY					
Objekt: D1-01 VÝCVIKOVÉ A ŠKOLÍCÍ STŘEDISKO					
Část: D1-01-7 PLYNOVÁ ZAŘÍZENÍ					
Obsah přílohy: IZOMETRIE PLYNOVODU					
				Autorizační razítko:	<div></div>
				Označení přílohy:	D1-01-7.03
				Číslo paré:	
				Měřítko:	1:50