


PŮDORYS 1.NP
1:100

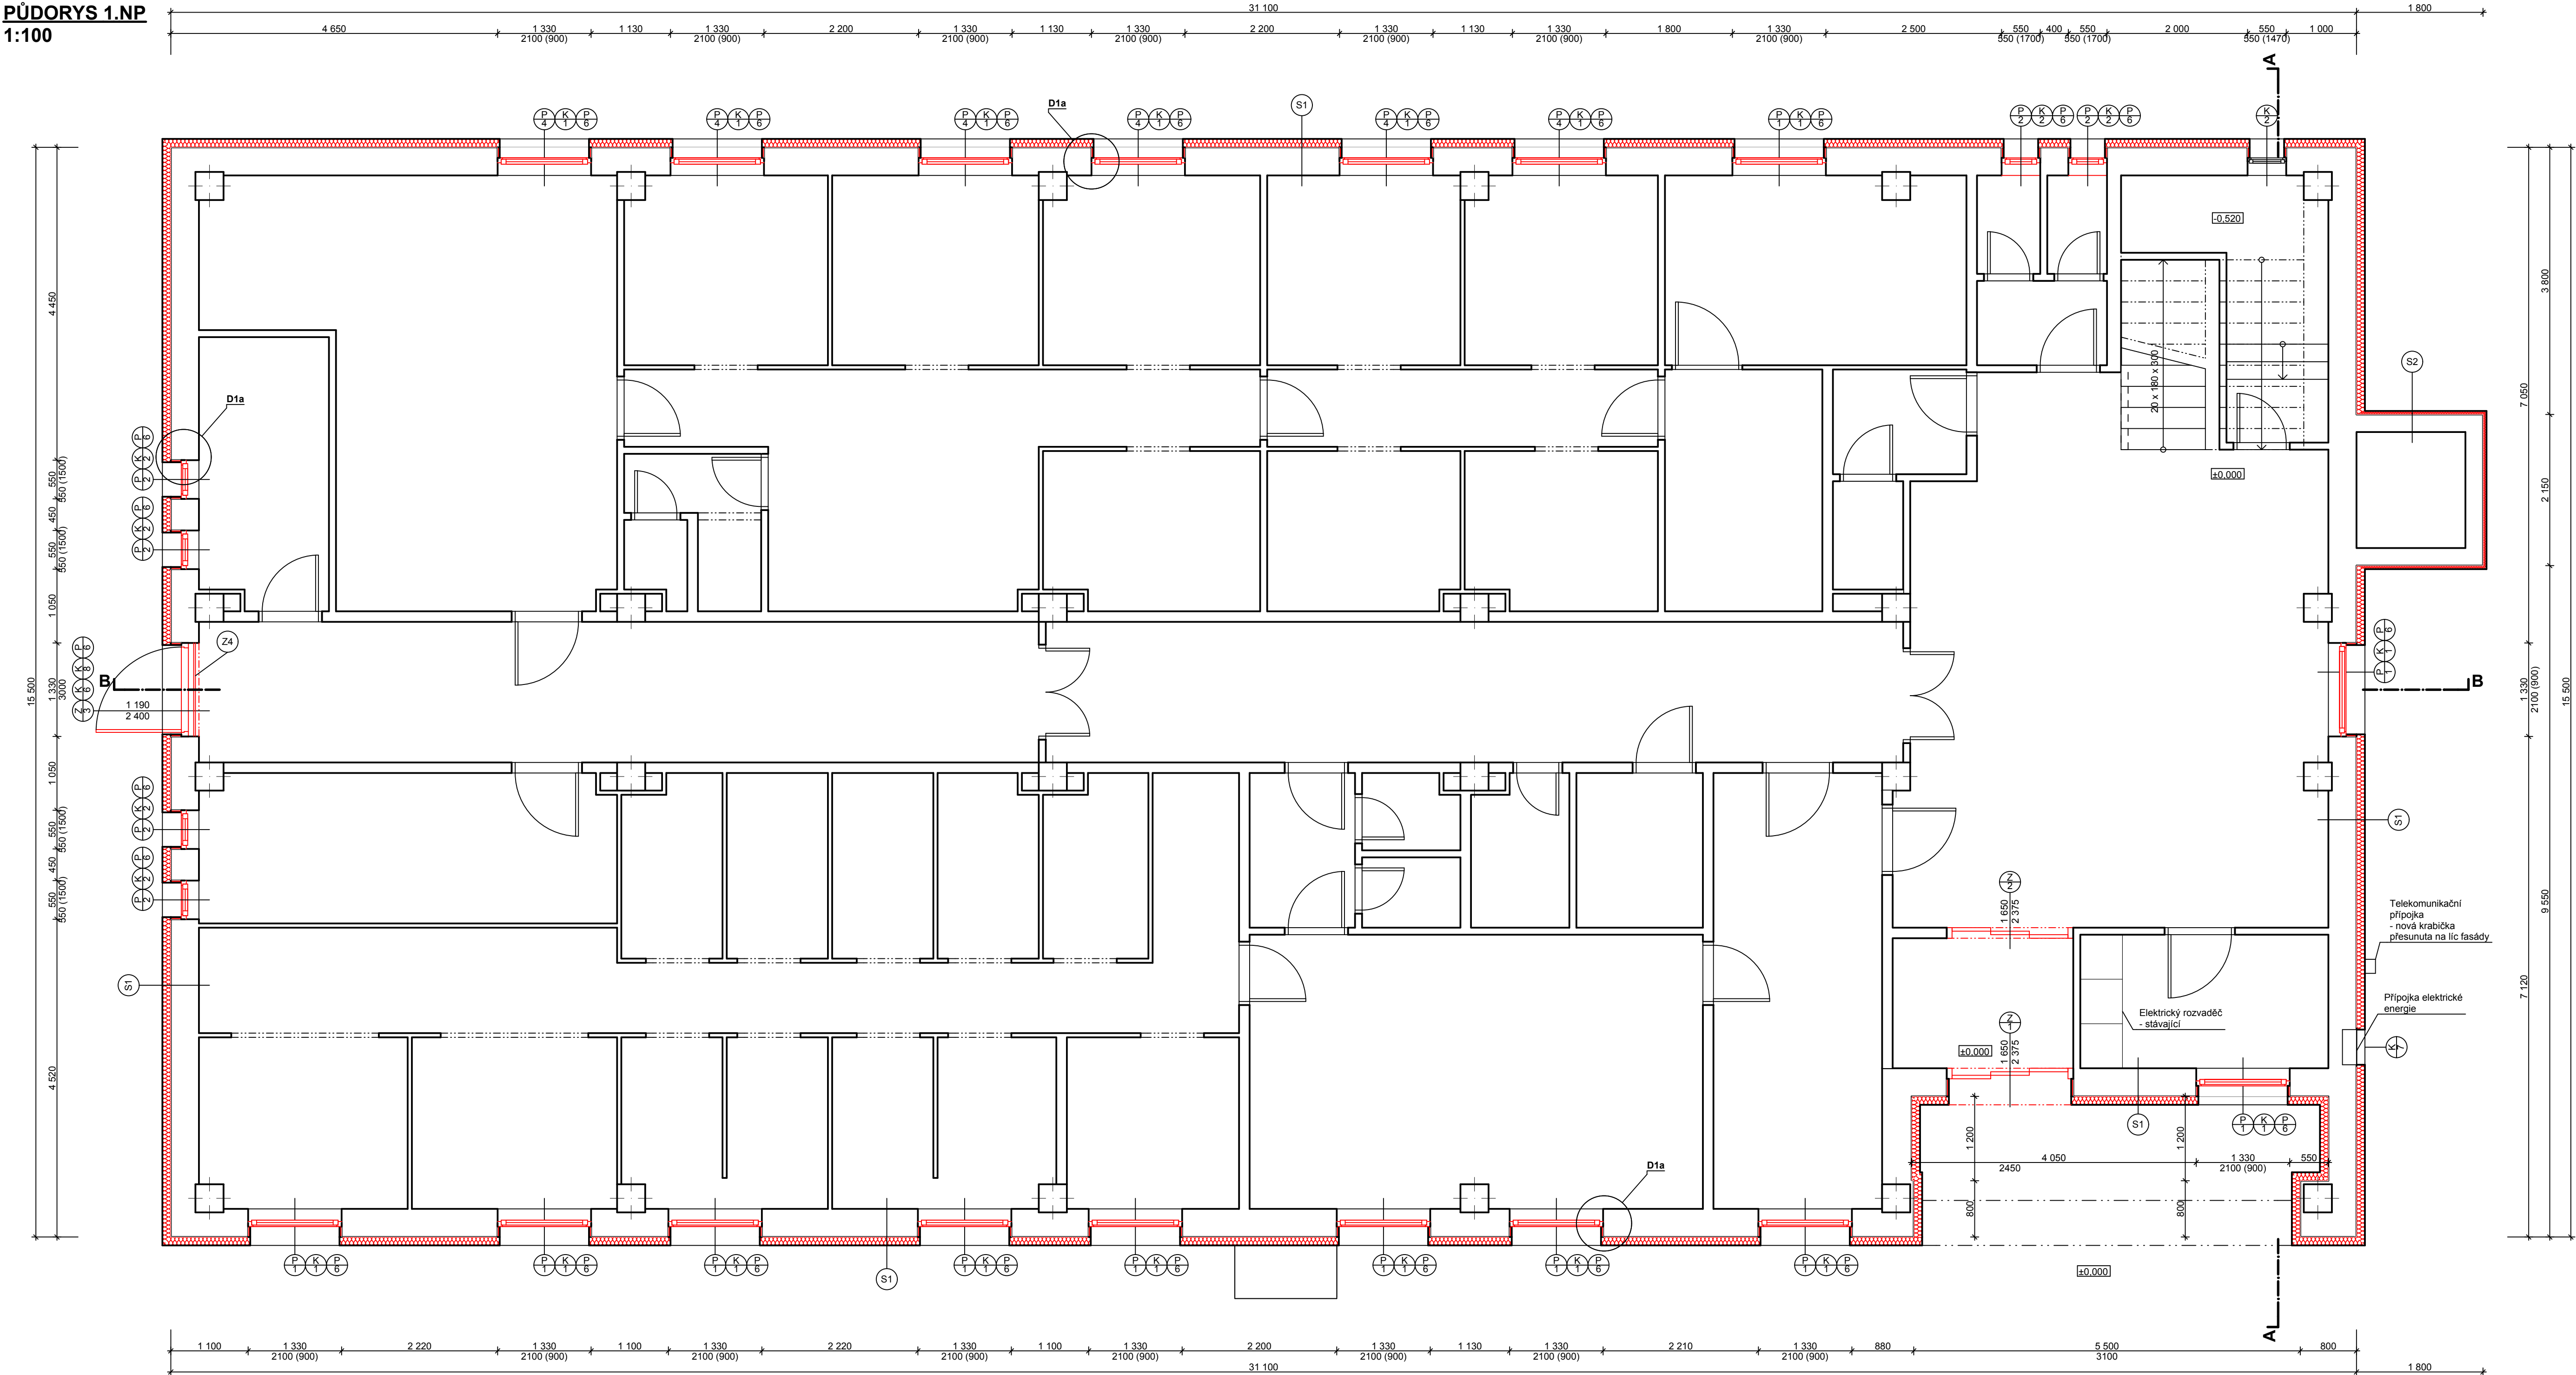

LEGENDA:

- STÁVAJÍCÍ KONSTRUKCE
NOVÉ KONSTRUKCE

OBECEŇ:

- VŠECHNY ROZMĚRY NUTNO PŘEMĚŘIT NA STAVBĚ

±0,000=ÚROVEŇ PODLAHY 1.NP

Název stavby:			
REALIZACE ÚSPOR ENERGIE - AREÁL SVITAVSKÉ NEMOCNICE			
Místo stavby:			
k.ú. Svitavy-předměstí, st.p.č.2950, 1598/1; k.ú. Čtyřlístek Lánu st.p.č. 676			
Stavebník:			
Pardubický kraj, Komenského nám. 125, 530 02 Pardubice-Staré město			
Generální projektant:			
APOLO CZ s.r.o., Tyršova 155			
Autor návrhu:			
Josef Fíndejs			
HIP:			
Miroslav Stejskal			
Projektant:			
Ing. Martin Kozáček			
Zodp. projektant:			
Kraj:			
Pardubický			
Formát:			
10 A4			
Číslo zakázky:			
P0310			
Stav. úřad:			
Svitavy			
Revize:			
00			
Datum:			
IV. 2013			
Stupeň PD:			
DOKUMENTACE PRO PROVEDENÍ STAVBY			
Stavební objekt:			
F1-02 REHABILITACE			
Část:			
F1-02-1 ARCH. A STAVEBNÍ TECHNICKÉ ŘEŠENÍ			
Obsah přílohy:			
PŮDORYS 1.NP			
Označení přílohy:			
F1-02-1.02			
Číslo paré:			
1:50			

SKLADBY KONSTRUKCÍ

- S1 Stávající vnitřní omítka 15mm
Stávající obvodové zdivo 365mm
Stávající venkovní omítka 20mm
ETICS z tepelné izolace z minerálních vláken 120mm
- S2 Stávající vnitřní omítka 20mm
Stávající obvodové zdivo 200mm
Stávající venkovní omítka 30mm
ETICS z tepelné izolace z minerálních vláken 50mm
- S3 Štuková omítka 2,5mm
Armovací síťka 2,5mm
Pórobetonové tvárnice 375mm
Vápenocementová omítka cca 20mm
ETICS z tepelné izolace z minerálních vláken 120mm
- S4 Stávající základové konstrukce 340mm
Pěnový polystyren EPS P Perimeter 20mm
Stávající venkovní omítka 240mm
ETICS z tepelné izolace z minerálních vláken 240mm
- S5 Stávající konstrukce podlahy a stropu 70mm
Stávající venkovní omítka 20mm
ETICS z tepelné izolace z minerálních vláken 240mm
- S6 Stávající vnitřní omítka 10mm
Stávající pórobetonové zdivo 375mm
Stávající venkovní omítka 15mm
ETICS z tepelné izolace z minerálních vláken 120mm