



PODLAHOVÉ VYTÁPĚNÍ 2.NP

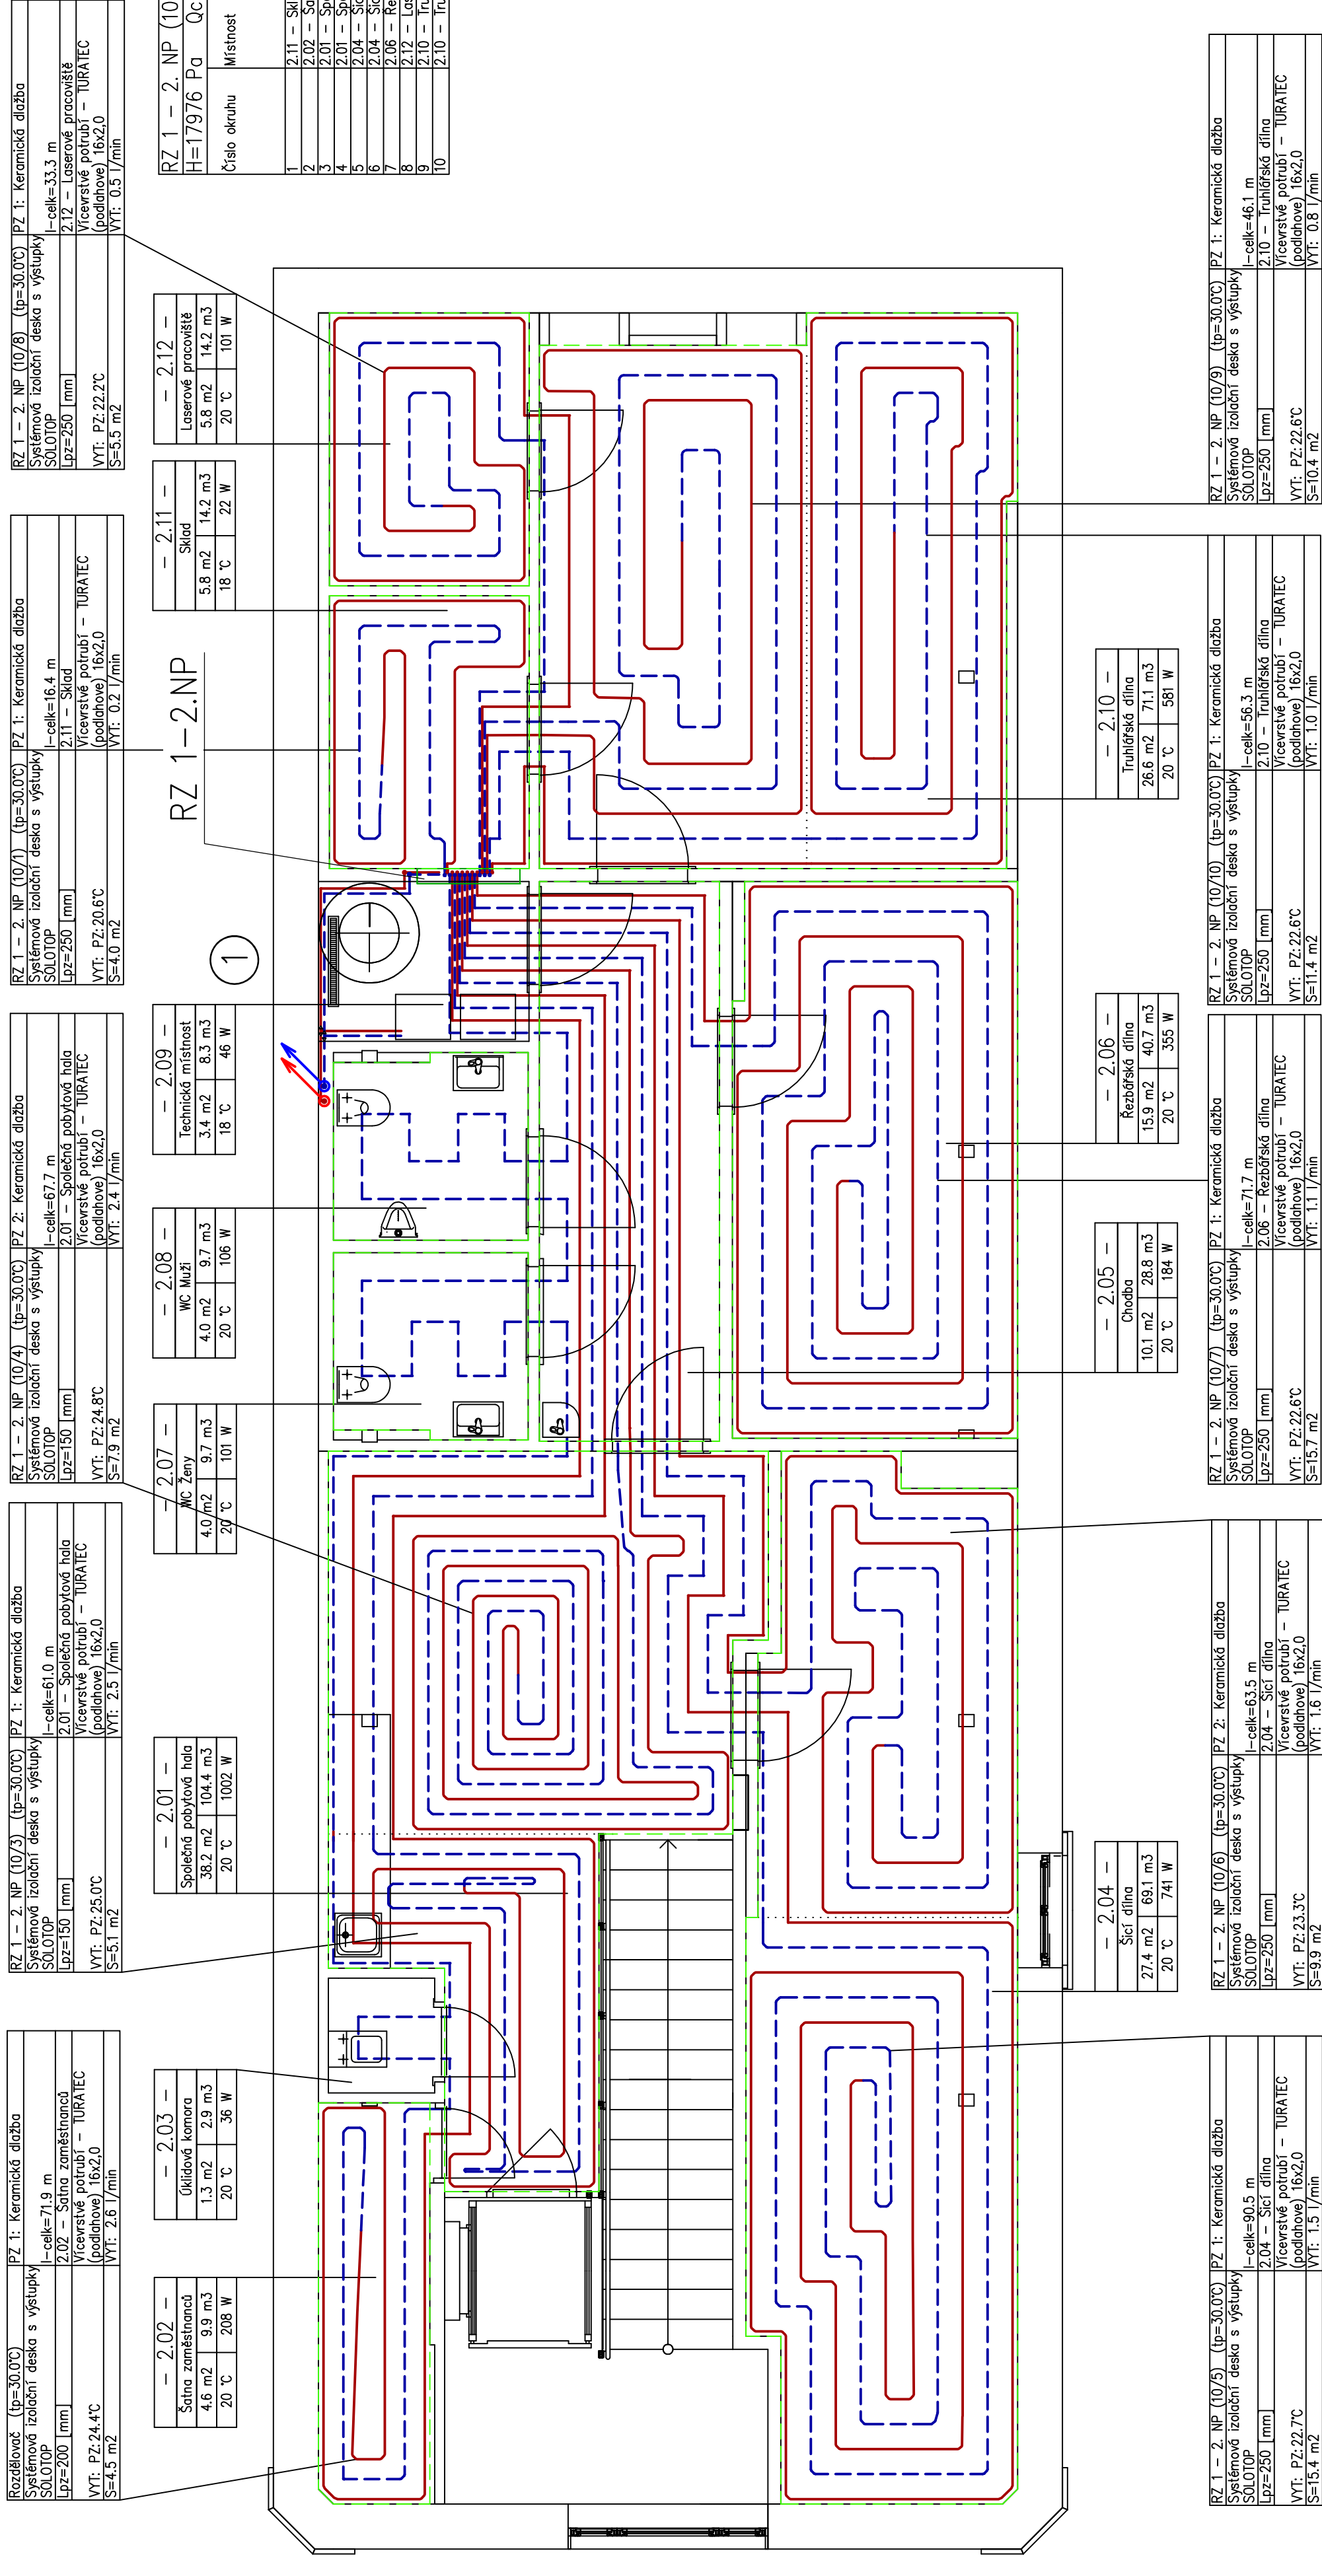

PODLAHOVÉ VYTÁPĚNÍ 1.NP

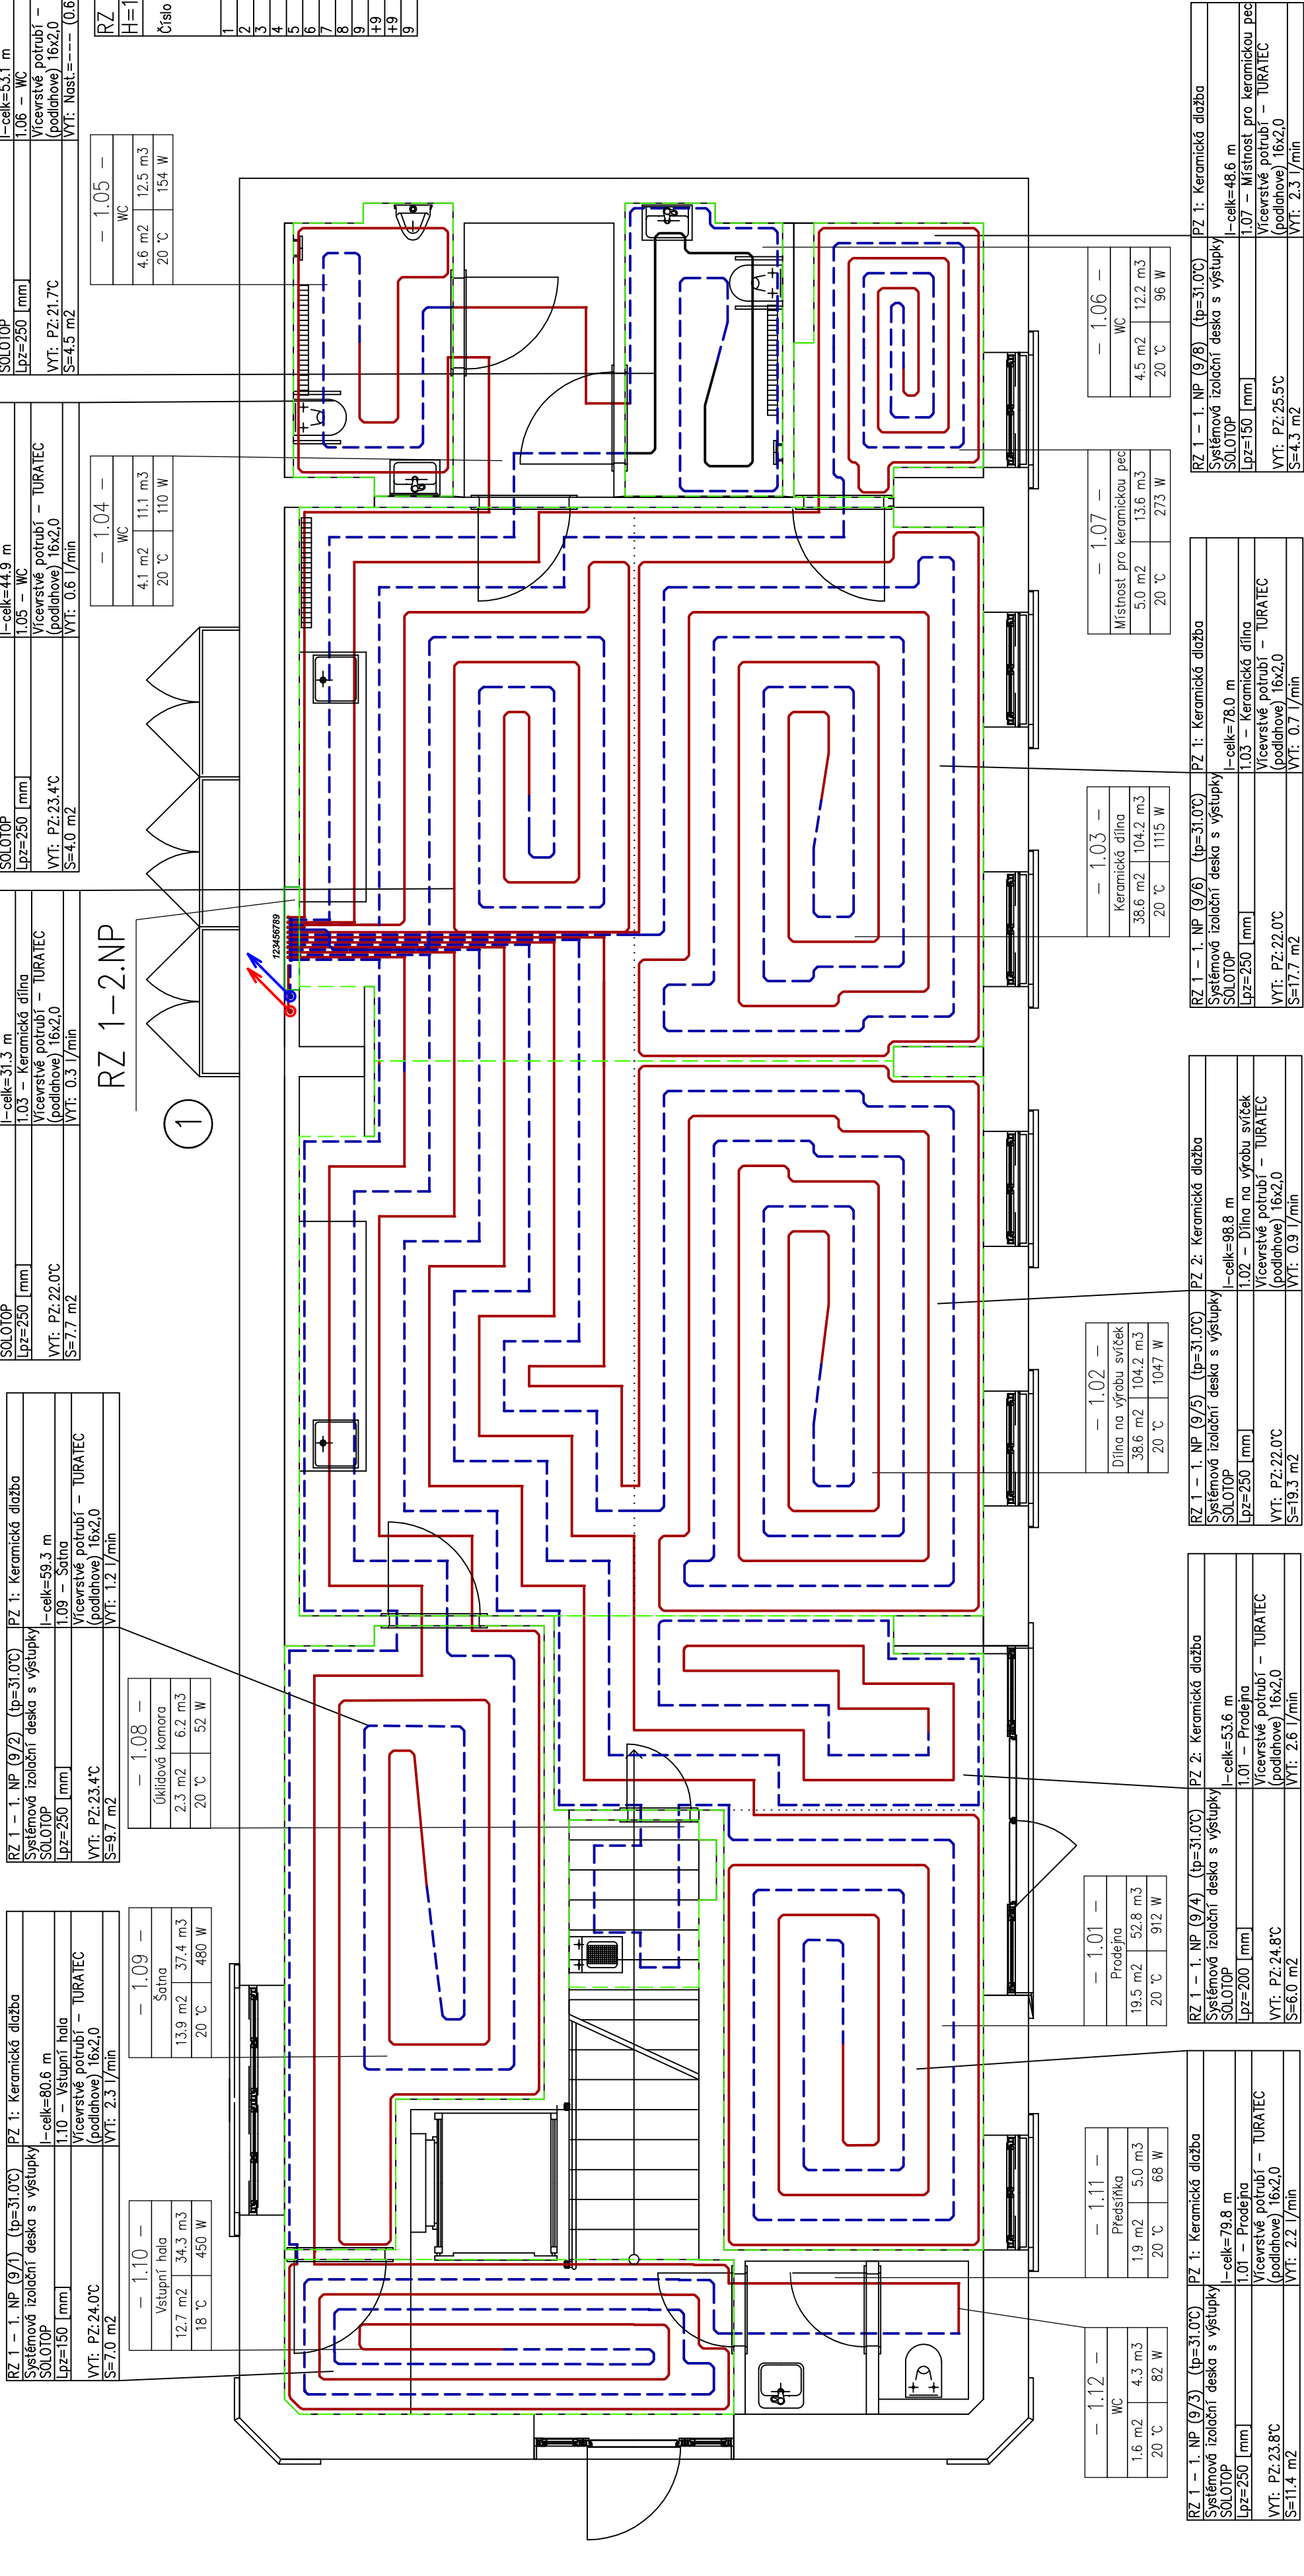

POZNÁMKA

- POTRUBÍ PODLAHOVÉHO VYTÁPĚNÍ ZHOTOVENO Z VÍCEVRSTVÉHO POTRUBÍ ALPEX
- POTRUBÍ ROZVODŮ, MĚŘENÉ, SPOJOVANÉ LISOVÁNÍM, UCHYČENO DLE TECHNICKÝCH POŽADAVKŮ VÝROBCE, TI DLE PŘILOŽENÉ TABULKY IZOLACI A VYHL. 193/2007 Sb.
- POTRUBÍ K PODLAHOVÝM ROZDĚLOVÁČŮM VEDENO V KONSTRUKCI PODLAHY
- POTRUBÍ SPÁDOVAT S OHLEDEM PRO MOŽNOST VYPOUŠTĚNÍ A ODVZDUŠNĚNÍ PŘI MONTÁŽI PODLAHOVÉHO VYTÁPĚNÍ NUTNO DODRŽET MONTÁŽNÍ PŘEDPIS
- POTRUBÍ UCHYTIT S OHLEDEM UMOŽNĚNÍ DILATAČNÍHO POSUNU

LEGENDA

- VRATNÉ POTRUBÍ
- PŘÍVODNÍ POTRUBÍ
- DILATAČE PODLAHY
- ROZDĚLOVÁČ/SBĚRAČ PODLAHOVÉHO VYTÁPĚNÍ S MÍSICI SESTAVOU A OBEHOVÝM ČERPADEM
- VRATNÉ POTRUBÍ
- PŘÍVODNÍ POTRUBÍ
- DILATAČE PODLAHY
- ROZDĚLOVÁČ/SBĚRAČ PODLAHOVÉHO VYTÁPĚNÍ S MÍSICI SESTAVOU A OBEHOVÝM ČERPADEM

NÁZVY A OZNAČENÍ MATERIÁLŮ V DOKUMENTACI MAJÍ POUZE INFORMATIVNÍ CHRAKTER Z DŮVODU POUŽITÝCH PARAMETRŮ.

DOKUMENTACE PRO VÝBĚR ZHOTOVITELE

Zadávající projektant :	Ing.arch. Jana Handlová
Vypracoval :	Bc. Martin Chouška
Kreslil :	Bc. Martin Chouška
Investor :	Krojský úřad Pardubického kraje
Akce :	Komenského náměstí 125, 532 11 Pardubice
CELKOVÁ REKONSTRUKCE OBJEKTU	Č. ZAKÁZKY
č.p.60 BYSTRÉ – SOCIÁLNÍ SLUŽBY	FORMÁT
	735x297
	DATUM
	08/2024
	STUPĚŇ
	DVZ
PODLAHOVÉ VYTÁPĚNÍ 2.NP	MĚŘÍTKO
	1:50
	Č. VÝKRESU
	D.1.4.2–04

POZNÁMKA

- POTRUBÍ PODLAHOVÉHO VYTÁPĚNÍ ZHOTOVENO Z VÍCEVRSTVÉHO POTRUBÍ ALPEX
- POTRUBÍ ROZVODŮ, MĚŘENÉ, SPOJOVANÉ LISOVÁNÍM, UCHYČENO DLE TECHNICKÝCH POŽADAVKŮ VÝROBCE, TI DLE PŘILOŽENÉ TABULKY IZOLACI A VYHL. 193/2007 Sb.
- POTRUBÍ K PODLAHOVÝM ROZDĚLOVÁČŮM VEDENO V KONSTRUKCI PODLAHY
- POTRUBÍ SPÁDOVAT S OHLEDEM PRO MOŽNOST VYPOUŠTĚNÍ A ODVZDUŠNĚNÍ PŘI MONTÁŽI PODLAHOVÉHO VYTÁPĚNÍ NUTNO DODRŽET MONTÁŽNÍ PŘEDPIS
- POTRUBÍ UCHYTIT S OHLEDEM UMOŽNĚNÍ DILATAČNÍHO POSUNU

LEGENDA

- VRATNÉ POTRUBÍ
- PŘÍVODNÍ POTRUBÍ
- DILATAČE PODLAHY
- ROZDĚLOVÁČ/SBĚRAČ PODLAHOVÉHO VYTÁPĚNÍ S MÍSICI SESTAVOU A OBEHOVÝM ČERPADEM
- VRATNÉ POTRUBÍ
- PŘÍVODNÍ POTRUBÍ
- DILATAČE PODLAHY
- ROZDĚLOVÁČ/SBĚRAČ PODLAHOVÉHO VYTÁPĚNÍ S MÍSICI SESTAVOU A OBEHOVÝM ČERPADEM

NÁZVY A OZNAČENÍ MATERIÁLŮ V DOKUMENTACI MAJÍ POUZE INFORMATIVNÍ CHRAKTER Z DŮVODU POUŽITÝCH PARAMETRŮ.

DOKUMENTACE PRO VÝBĚR ZHOTOVITELE

Zadávající projektant :	Ing.arch. Jana Handlová
Vypracoval :	Bc. Martin Chouška
Kreslil :	Bc. Martin Chouška
Investor :	Krojský úřad Pardubického kraje
Akce :	Komenského náměstí 125, 532 11 Pardubice
CELKOVÁ REKONSTRUKCE OBJEKTU	Č. ZAKÁZKY
č.p.60 BYSTRÉ – SOCIÁLNÍ SLUŽBY	FORMÁT
	735x297
	DATUM
	08/2024
	STUPĚŇ
	DVZ
PODLAHOVÉ VYTÁPĚNÍ 1.NP	MĚŘÍTKO
	1:50
	Č. VÝKRESU
	D.1.4.2–03