

Pardubický kraj

Komenského náměstí 125, Pardubice 532 11

VÝZVA

k předložení nabídky

na veřejnou zakázku malého rozsahu

Zadavatel - Pardubický kraj tímto vyzývá k podání nabídky na veřejnou zakázku malého rozsahu

Dodávka vybavení depozitáře pro Technické muzeum Pardubického kraje ve Vysokém Mýtě

1. Identifikační údaje zadavatele

Název: Pardubický kraj
Právní forma: Veřejnoprávní korporace
Sídlo: Komenského náměstí 125, 532 11 Pardubice
IČO: 708 92 822
DIČ: CZ70892822
Zastoupen: JUDr. Martinem Netolickým, Ph.D., hejtmanem Pardubického kraje
Kontaktní osoba: Mgr. Pavel Menší, oddělení veřejných zakázek
Tel: +420 466 026 282 / +420 605 551 501
E-mail: pavel.mensl@pardubickykraj.cz

Profil zadavatele a místo přístupu k zadávací dokumentaci:

https://zakazky.pardubickykraj.cz/profile_display_2.html

<https://zakazky.pardubickykraj.cz/vz000052964>

Systémové číslo veřejné zakázky na profilu: P25V00000068

Zakázka je zadávána v certifikovaném elektronickém nástroji E-ZAK, který je dostupný na <https://zakazky.pardubickykraj.cz/>.

2. Informace o druhu a předmětu veřejné zakázky, předpokládaná hodnota

Předmětem plnění je dodávka a montáž posuvných regálových systémů dle projektové dokumentace, která tvoří přílohu č. 4 této výzvy.

Veškeré činnosti musí být prováděny v souladu s platnými právními předpisy ČR, a to zejména doporučujícími technickými a jinými normami, které se vztahují na předmět veřejné zakázky z hlediska jeho charakteru a způsobu užití.

Předpokládaná hodnota veřejné zakázky 1 690 000 Kč bez DPH.

Zadávání této zakázky nepodléhá zákonu č. 134/2016 Sb., o zadávání veřejných zakázek (dále jen „zákon“), vyjma povinnosti zadavatele postupovat v souladu se zásadami transparentnosti, přiměřenosti, rovného zacházení, zákazu diskriminace a aspektů odpovědného zadávání.

3. Lhůta, forma a způsob podání nabídek, komunikace

Lhůta pro podání nabídek trvá nejpozději do **25. 2. 2025 do 10:00 hod.**

Forma a způsob podání nabídek

Zadavatel stanovil pouze elektronickou formu nabídek. Nabídky se po registraci dodavatele podávají výhradně prostřednictvím elektronického nástroje E-ZAK (<https://zakazky.pardubickykraj.cz/>), a to vložení elektronické podoby nabídky přes odkaz „poslat nabídku“ na kartě této veřejné zakázky.

Komunikace

Veškeré úkony ve výběrovém řízení a veškerá komunikace probíhají elektronicky, zásadně prostřednictvím elektronického nástroje E-ZAK, datové schránky a e-mailu. Dodavatel je povinen provést **registraci v elektronickém nástroji**.

Podrobné informace o ovládní systému naleznete v uživatelské příručce a manuálu appletu elektronického podpisu.

Vzhledem k elektronické podobě nabídek neprobíhá veřejné otevírání nabídek.

4. Požadavky na zpracování nabídek

Nabídky se podávají písemně pouze v elektronické podobě.

Nabídka musí být předložena v českém jazyce. Zadavatel připouští použití rovněž anglického jazyka v částech nabídky, kde bude účastník používat odborné termíny a názvosloví týkající se technické specifikace a popisu nabízeného předmětu plnění.

Nabídka musí obsahovat níže uvedené údaje. Zadavatel doporučuje členění podle následujících bodů:

- Vyplněný formulář nabídky (příloha č. 1).
- Specifikace plnění - položkový rozpočet (příloha č. 3).
- Kopie technických listů, návodů k použití nebo jiných obdobných dokumentů, ze kterých je možné ověřit splnění technických podmínek požadovaných zadavatelem.

5. Požadavky na zpracování nabídkové ceny

Nabídkovou cenu dodavatel uvede ve Specifikaci plnění - položkovém rozpočtu (příloha č. 3 výzvy) ve sloupci podbarveném modře. Cena bez DPH je cenou nejvýše přípustnou a zahrnuje v souladu s požadovanou specifikací dodávky veškeré náklady dodavatele vzniklé v souvislosti s realizací předmětu veřejné zakázky.

Nebude-li součástí nabídky dodavatele údaj o nabídkové ceně, bude dodavatel vyloučen z účasti na výběrovém řízení.

6. Pravidla pro hodnocení nabídek

Nabídky budou hodnoceny podle jejich ekonomické výhodnosti, a to podle **nejnižší celkové nabídkové ceny včetně DPH**, kdy jako nejvýhodnější nabídka bude považována nabídka s nejnižší celkovou nabídkovou cenou.

Dodavatel musí v nabídce předložit vyplněnou Specifikaci plnění - položkový rozpočet, respektive údaj o nabídkové ceně jako jediné kritérium rozhodné pro hodnocení nabídek. Jeho pozdější doplňování je nepřípustné.

7. Požadavky na prokázání splnění kvalifikace

7.1. Zakázku může plnit dodavatel, který

- a) nebyl v zemi svého sídla v posledních 5 letech před zahájením zadávacího řízení pravomocně odsouzen pro trestný čin uvedený v příloze č. 3 k zákonu nebo obdobný trestný čin podle právního řádu země sídla dodavatele; k zahlazeným odsouzením se

nepřihlíží; *je-li dodavatelem právnická osoba, musí podmínku podle tohoto odstavce splňovat tato právnická osoba a zároveň každý člen statutárního orgánu; je-li členem statutárního orgánu dodavatele právnická osoba, musí podmínku podle tohoto odstavce splňovat tato právnická osoba, každý člen statutárního orgánu této právnické osoby a osoba zastupující tuto právnickou osobu v statutárním orgánu dodavatele,*

- b) nemá v České republice nebo v zemi svého sídla v evidenci daní zachycen splatný daňový nedoplatek,
- c) nemá v České republice nebo v zemi svého sídla splatný nedoplatek na pojistném nebo na penále na veřejné zdravotní pojištění,
- d) nemá v České republice nebo v zemi svého sídla splatný nedoplatek na pojistném nebo na penále na sociální zabezpečení a příspěvku na státní politiku zaměstnanosti,
- e) není v likvidaci, proti němuž nebylo vydáno rozhodnutí o úpadku, vůči němuž nebyla nařízena nucená správa podle jiného právního předpisu nebo v obdobné situaci podle právního řádu země sídla dodavatele,
- f) není obchodní společností, ve které veřejný funkcionář uvedený v § 2 odst. 1 písm. c) zák. č. 159/2006 Sb., o střetu zájmů, v platném znění nebo jím ovládaná osoba vlastní podíl představující alespoň 25 % účasti společníka v obchodní společnosti,
- g) neprokazuje kvalifikaci prostřednictvím osoby uvedené v bodě f).

7.2. Seznam významných dodávek

Rozsah a způsob prokázání požadovaných informací a dokladů:

K prokázání této části kvalifikace dodavatel doloží **seznam 2 významných dodávek** (referencí) poskytnutých za poslední 3 roky před zahájením tohoto výběrového řízení. Dodavatel předloží formou čestného prohlášení seznam významných dodávek s uvedením jejich stručného popisu, finančního rozsahu, termínu realizace a identifikace objednatele (viz formulář nabídky).

Minimální úroveň:

Dodavatel prokáže toto kvalifikační kritérium, pokud v posledních 3 letech ode dne zahájení výběrového řízení realizoval alespoň 2 referenční dodávky, jejichž předmětem byla dodávka a montáž posuvných regálových systémů, z toho 1 o minimálním finančním objemu 1 mil. Kč bez DPH a 1 o minimálním finančním objemu 0,5 mil. Kč bez DPH. Zadavatel upřesňuje, že pro účely prokázání této části kvalifikace musí být v tomto období dodávka dokončena, tedy např. závazně akceptována objednatelem.

7.3. Způsob doložení

K prokázání splnění předpokladů dle bodu 7.1. a 7.2. této výzvy postačí předložení čestného prohlášení dodavatele (viz formulář nabídky).

8. Obchodní a platební podmínky

8.1. Dodavatel je povinen respektovat obchodní a platební podmínky uvedené v návrhu smlouvy, který tvoří přílohu č. 2 této výzvy.

8.2. Zadavatel stanoví, že součástí nabídky dodavatele nebude podepsaný návrh smlouvy, ale pouze akceptace smluvních a obchodních podmínek. Zadavatel nabízí ke splnění tohoto požadavku vzorové čestné prohlášení (viz formulář nabídky).

S vybraným dodavatelem pak bude uzavřena smlouva v souladu s návrhem smlouvy uvedeným ve výzvě a akceptací dodavatele, a to zásadně v elektronické podobě.

9. Technické podmínky

Technické podmínky vymezující předmět veřejné zakázky jsou uvedeny v projektové dokumentaci, v návrhu smlouvy a položkovém rozpočtu.

10. Doba a místo plnění zakázky

Termín plnění: Příprava dodávky bude zahájena po účinnosti smlouvy. Předání místa plnění pro instalaci vybavení bude následovat po dokončení stavby (předpokládaný termín předání - srpen 2025).

Místo dodání: Ukončení dodávky do 8 týdnů od kompletního předání místa plnění. Blíže viz návrh smlouvy.
Technické muzeum Pardubického kraje, ulice kpt. Poplera 272
v areálu SŠ a SOŠ, Vysoké Mýto

11. Vysvětlení zadávací dokumentace

Dodavatel je oprávněn písemně požádat kontaktní osobu uvedenou v bodě 1 této výzvy o vysvětlení podmínek veřejné zakázky. Zadavatel je povinen odeslat vysvětlení k zadávacím podmínkám případně související dokumenty nejpozději do 2 pracovních dnů po doručení písemné žádosti.

12. Další podmínky

12.1. Zadavatel stanoví dodavateli smluvní povinnost dodržet u použitých obalů recyklovatelný materiál, nebo materiál z obnovitelných zdrojů, nebo obalový systém pro opakované použití. Všechny obalové materiály musí být dále snadno ručně oddělitelné na části tvořené jedním materiálem.

12.2. Zadavatel požaduje, aby vybraný dodavatel nejpozději v den zahájení montáže předložil zadavateli pojistnou smlouvu, jejímž předmětem je pojištění odpovědnosti za škodu způsobenou dodavatelem třetí osobě s minimálním pojistným plněním ve výši 1 000 000 Kč.

13. Zadavatel si vyhrazuje právo

- zrušit výběrové řízení bez uvedení důvodu, nejpozději však do uzavření smlouvy,
- upřesnit podmínky zakázky,
- vyloučit z výběrového řízení dodavatele, jehož nabídka nebude splňovat podmínky stanovené ve výzvě,
- vyžádat si od dodavatele písemné doplnění nabídky a ověřit si informace uvedené dodavatelem v nabídce,
- nehradit náklady, které dodavateli vznikly v souvislosti s podáním nabídky,
- uzavřít smlouvu s dodavatelem, který se umístí jako druhý v pořadí, pokud vítězný dodavatel odmítne poskytnout potřebnou součinnost vedoucí k uzavření smlouvy nebo s dodavatelem, který se umístí jako třetí v pořadí, pokud v pořadí druhý dodavatel odmítne poskytnout potřebnou součinnost vedoucí k uzavření smlouvy.

14. Přílohy:

- Příloha č. 1: Formulář nabídky
- Příloha č. 2: Návrh smlouvy
- Příloha č. 3: Položkový rozpočet
- Příloha č. 4: Projektová dokumentace

PhDr. Jana Haniková
vedoucí kanceláře ředitele úřadu
pověřená hejtmanem

schváleno usnesením Rady Pardubického kraje dne 10. 2. 2025, č. R/237/25

1.1. Název veřejné zakázky	Dodávka vybavení depozitáře pro Technické muzeum Pardubického kraje ve Vysokém Mýtě
1.2. Identifikační údaje o zadavateli Název Sídlo IČO	Pardubický kraj
	Komenského nám. 125, 532 11 Pardubice
	708 92 822
1.3. Druh veřejné zakázky	dodávky
1.4. Forma zadávacího řízení	Veřejná zakázka malého rozsahu
1.5. Systémové číslo profilu	P25V00000068

Zadavatel poskytuje pro potřeby dodavatele vzory potřebných prohlášení ke splnění požadavků uvedených ve výzvě čj. KUPA-2876/2025-1 na předmětnou veřejnou zakázku.

Formulář nabídky	
Název veřejné zakázky	
Dodávka vybavení depozitáře pro Technické muzeum Pardubického kraje ve Vysokém Mýtě	
Identifikační a kontaktní údaje dodavatele	
Obchodní firma	(doplň dodavatel)
IČO	(doplň dodavatel)
Sídlo	(doplň dodavatel)
Číslo účtu	(doplň dodavatel)
Kontaktní osoba	(doplň dodavatel)
E-mail	(doplň dodavatel)
Telefon	(doplň dodavatel)
Osoba oprávněná jednat za dodavatele	
Jméno, příjmení	(doplň dodavatel)
Funkce	(doplň dodavatel)
Čestné prohlášení o splnění podmínek kvalifikace dle bodu 7.1. výzvy k podání nabídek	
<p>Pro účely výběrového řízení na shora uvedenou veřejnou zakázku prohlašuji, že shora uvedený dodavatel:</p> <p>a) nebyl v zemi svého sídla v posledních 5 letech před zahájením zadávacího řízení pravomocně odsouzen pro trestný čin uvedený v příloze č. 3 k zákonu nebo obdobný trestný čin podle právního řádu země sídla dodavatele; k zahlázeným odsouzením se nepřihlíží; <i>je-li dodavatelem právnická osoba, musí podmínku podle tohoto odstavce splňovat tato právnická osoba a zároveň každý člen statutárního orgánu; je-li členem statutárního orgánu dodavatele právnická osoba, musí podmínku podle tohoto odstavce splňovat tato právnická osoba, každý člen statutárního orgánu této právnické osoby a osoba zastupující tuto právnickou osobu v statutárním orgánu dodavatele,</i></p> <p>b) nemá v České republice nebo v zemi svého sídla v evidenci daní zachycen splatný daňový nedoplatek,</p> <p>c) nemá v České republice nebo v zemi svého sídla splatný nedoplatek na pojistném nebo na penále na veřejné zdravotní pojištění,</p> <p>d) nemá v České republice nebo v zemi svého sídla splatný nedoplatek na pojistném nebo na penále na sociální zabezpečení a příspěvku na státní politiku zaměstnanosti,</p> <p>e) není v likvidaci, proti němuž nebylo vydáno rozhodnutí o úpadku, vůči němuž nebyla nařízena nucená správa podle jiného právního předpisu nebo v obdobné situaci podle právního řádu země sídla dodavatele,</p> <p>f) není obchodní společností, ve které veřejný funkcionář uvedený v § 2 odst. 1 písm.</p>	

c) zák. č. 159/2006 Sb., o střetu zájmů, v platném znění nebo jím ovládaná osoba vlastní podíl představující alespoň 25 % účasti společníka v obchodní společnosti,

g) neprokazuje kvalifikaci prostřednictvím osoby uvedené v bodě f).

Seznam významných dodávek dodavatele

dle bodu 7.2. výzvy

Dodavatel prokáže toto kvalifikační kritérium, pokud v posledních 3 letech ode dne zahájení výběrového řízení realizoval alespoň 2 referenční dodávky, jejichž předmětem byla dodávka a montáž posuvných regálových systémů, z toho 1 o minimálním finančním objemu 1 mil. Kč bez DPH a 1 o minimálním finančním objemu 0,5 mil. Kč bez DPH.

1.	Název a stručný popis předmětu plnění dodávky	(doplň dodavatel)
	Termín realizace dodávky	(doplň dodavatel)
	Rozsah (v Kč bez DPH)	(doplň dodavatel)
	Identifikace objednatele dodávky	(doplň dodavatel)
	Kontaktní osoba objednatele vč. kontaktu na ni	(doplň dodavatel)
2.	Název a stručný popis předmětu plnění dodávky	(doplň dodavatel)
	Termín realizace dodávky	(doplň dodavatel)
	Rozsah (v Kč bez DPH)	(doplň dodavatel)
	Identifikace objednatele dodávky	(doplň dodavatel)
	Kontaktní osoba objednatele vč. kontaktu na ni	(doplň dodavatel)

Souhlas se smluvními a obchodními podmínkami

Pro účely výběrového řízení na shora uvedenou veřejnou zakázku prohlašuji, že shora uvedený dodavatel souhlasí se smluvními a obchodními podmínkami, které byly součástí výzvy k podání nabídek, č. j. KUPA-2876/2025-1, a že v případě, kdy bude vybraným dodavatelem, uzavře smlouvu v souladu s takto stanovenými podmínkami.

**Smlouva č. doplní objednatel
„Dodávka vybavení depozitáře pro „Technické muzeum
Pardubického kraje ve Vysokém Mýtě“.**

uzavřená dle § 1746 odst. 2 zákona č. 89/2012 Sb., občanský zákoník

Smluvní strany

1. Objednatel: **Pardubický kraj**

Komenského náměstí 125

532 11 Pardubice

IČO: 708 92 822

DIČ: CZ70892822, neplátce

Zastoupen: JUDr. Martinem Netolickým, Ph.D., hejtmanem

Osoby oprávněné jednat ve věcech technických, k podpisu protokolu o předání a převzetí dodávky:

Bc. Martina Pokorná, tel. 725353925, e-mail

martina.pokorna@pardubickykraj.cz

nebo Mgr. Jiří Junek, tel. 731487773, e-mail junek@muzeum-myto.cz

nebo Ing. Hana Ledvinová, tel. 702127641, e-mail

hana.ledvinova@pardubickykraj.cz

Bankovní spojení: ČSOB, a.s., pobočka Pardubice

č. účtu: 220764571/0300

(dále jen „objednatel“)

2. Dodavatel: bude doplněno před podpisem smlouvy

zapsán v obchodním rejstříku, vedeném Krajským/Městským soudem v

....., sp. zn. bude doplněno před podpisem smlouvy

IČO: bude doplněno před podpisem smlouvy

DIČ: bude doplněno před podpisem smlouvy

Zastoupen: bude doplněno před podpisem smlouvy

Osoby oprávněné jednat ve věcech technických, k podpisu protokolu o předání a převzetí dodávky: bude doplněno před podpisem smlouvy

Bankovní spojení: bude doplněno před podpisem smlouvy

č. účtu: je-li dodavatel plátcem DPH, bude doplněno číslo účtu, který je správcem daně zveřejněn způsobem umožňujícím dálkový přístup dle §109 odst. 2 písm. c) zákona č. 235/2004 Sb., o DPH)

(dále jen „dodavatel“)

uzavírají tuto smlouvu na dodávku (dále jen „smlouva“), kterou se dodavatel zavazuje dodat objednateli předmět smlouvy specifikovaný v článku I. smlouvy a objednatel se zavazuje zaplatit cenu podle článku II. smlouvy, a to za podmínek dále ve smlouvě uvedených.

Preambule

Tato smlouva je uzavřena na základě výběrového řízení na veřejnou zakázku malého rozsahu s názvem „Dodávka vybavení depozitáře pro Technické muzeum Pardubického kraje ve Vysokém Mýtě“. Smlouva je uzavírána v souladu s nabídkou dodavatele a rozhodnutím objednatele jako zadavatele veřejné zakázky systémové č. P24V00000531 (dále jen „veřejná zakázka“).

Článek I. **Předmět smlouvy**

1. Předmětem této veřejné zakázky v rámci projektu „Technické muzeum Pardubického kraje je dodávka a montáž posuvných regálových systémů dle projektové dokumentace, která tvoří přílohu č. 3 této smlouvy, včetně instalace a montáže, zprovoznění, předvedení plné funkčnosti, dodání certifikátů, dopravy na místo plnění, koordinace poddodavatelů, dodání a instalaci potřebných součástí pro zabezpečení funkčnosti a provozu, prohlášení o shodě (dále jen „zboží“ nebo „předmět smlouvy“) dle položkového rozpočtu, který tvoří přílohu č. 2 této smlouvy. Součástí předmětu této smlouvy je rovněž poskytování záručního servisu za podmínek dle příslušných ustanovení smlouvy a obchodních podmínek, které jsou přílohou č. 1 této smlouvy.
2. Dodavatel se v souvislosti s dodávkou zboží zavazuje zajistit zejména:
 - a) co nejpřesnější přeměření prostor, do kterých bude zboží dodávat,
 - b) dopravu zboží na místo plnění, jeho vybalení a kontrolu,
 - c) výrobu, instalaci a montáž zboží,
 - d) předání instrukcí a návodů k obsluze a údržbě zboží (manuálů) v českém jazyce, a to 1x v listinné podobě a 1x v elektronické podobě na CD,
 - e) odvoz a likvidaci všech obalů a dalších materiálů použitých při plnění veřejné zakázky na vlastní náklady, v souladu s ustanoveními zákona č. 541/2020 Sb., o odpadech, v platném znění,
 - f) odstraňování vad díla po záruční dobu,
 - g) koordinaci poddodávek,
 - h) při dopravě a instalaci zboží zabezpečit ochranu podlahových krytin, profilovaného podhledu, otvorových výplní, maleb a umělecké výzdoby budov, včetně instalovaného vybavení expozice před případným poškozením,
 - i) vzorky, technické listy a výrobní dokumentaci dle požadavků objednatele, uživatele a zpracovatele projektové dokumentace,
 - j) spolupráci s dodavatelem stavebních prací, dodavatelem vybavení expozice a dodavateli autorských děl.
3. Předmět smlouvy bude dodán v rozsahu, parametrech a kvalitě dle specifikace předmětu veřejné zakázky ze dne-----, čj. KrÚ -----, dle projektové dokumentace, kterou vypracovala společnost F.E.D., s.r.o., Hřebíčkova 1320, 763 02 Zlín- Malenovice, která je nedílnou součástí příslušné výzvy k podání nabídek na veřejnou zakázku a dle položkového rozpočtu, který tvoří přílohu č. 2 smlouvy.
4. Dodavatel prohlašuje, že kvalitativní a technické vlastnosti zboží odpovídají požadavkům stanoveným obecně závaznými právními předpisy, zejména zákonem č. 22/1997 Sb. o technických požadavcích na výrobky, ve znění pozdějších předpisů, harmonizovanými českými technickými normami a ostatními ČSN a požadavkům stanoveným zadavatelem v zadávacích podmínkách k veřejné zakázce.

Článek II. **Cena**

1. Cena, kterou je objednatel povinen zaplatit dodavateli za řádné dodání předmětu smlouvy, činí:

cena celkem bez DPH	, - Kč
DPH 21 %	, - Kč
cena celkem včetně DPH	, - Kč.

Položkový rozpočet tvoří přílohu č. 2 této smlouvy.

2. Cena včetně DPH je cena pevná, nejvýše přípustná a nepřekročitelná a zahrnuje veškeré náklady dodavatele (zejména clo, obaly, manuály, zaškolení obsluhy, dopravu, montáž, instalaci, pojištění, likvidaci obalů, zabezpečení vhodné ochrany výtahu, záruční servis,) vzniklé v souvislosti s plněním popsáním v čl. I. této smlouvy včetně koordinace poddodávek a finanční vlivy (inflační, kurzový) po celou dobu realizace dodávky.
3. Cena může být měněna pouze v souvislosti se změnou daňových předpisů majících prokazatelný vliv na uvedenou cenu.
4. Objednatel se zavazuje uhradit dodavateli cenu uvedenou v odstavci 1. tohoto článku na základě faktur vystavených v souladu s dalšími podmínkami uvedenými v této smlouvě a způsobem uvedeným v ustanovení I. přílohy č. 1 této smlouvy (obchodní podmínky).

Článek III. **Termín plnění, místo plnění**

1. Předmět smlouvy bude řádně splněn ze strany dodavatele do nejpozději do 8 týdnů od předání místa plnění, a to podle podmínek dále uvedených v této smlouvě a v obchodních podmínkách. Příprava dodávky bude zahájena po účinnosti smlouvy. Předání místa plnění pro instalaci vybavení bude následovat po dokončení stavební přípravy místa plnění. Předpokládaný termín předání místa plnění je srpen 2025. Zhotovitel stavby souhlasí s průběžným zaměřením místa plnění a se souběhem činností před dokončením stavby.
2. Dodavatel před dodáním a instalací předmětu smlouvy předloží technické podklady pro dodávku (výrobní dokumentaci, vzorky výrobků, technické listy) objednateli k odsouhlasení. Pokud budou ze strany objednatele výhrady, je dodavatel povinen neprodleně je vyřešit a následně opět předložit ke kontrole a případnému odsouhlasení. Dodavatel bere na vědomí, že doba, po kterou řeší uvedené výhrady, nemá vliv na lhůtu pro plnění předmětu smlouvy. Objednatel požaduje předložení harmonogramu realizace, který bude obsahovat jednotlivé položky rozpočtu včetně termínu předložení výrobní dokumentace a vzorků materiálů. K předloženému se objednatel zavazuje vyjádřit nejpozději do 14 dní ode dne jejich předložení.
3. Dodavatel se zavazuje průběžně objednatele informovat o průběhu plnění harmonogramu a výroby předmětu smlouvy, a to na schůzkách svolávaných objednatelem zpravidla jednou měsíčně, kterých je dodavatel povinen se účastnit. Dodavatel umožní kontrolu jednotlivých částí dodávky přímo v prostorech dodavatele nebo jeho poddodavatelů a to uživatelem, zpracovatelem projektové dokumentace a zadavatelem.
4. Lhůtu pro realizaci předmětu smlouvy dle odstavce 1 lze prodloužit pouze v případě, kdy dodavatel nemohl realizovat předmět smlouvy z důvodů výhradně na straně objednatele (například stavební nepřipravenost místa plnění). V takovém případě se lhůta pro plnění přiměřeně prodlužuje o dobu, kdy dodavatel nemohl z uvedených důvodů předmět smlouvy realizovat. Tímto nejsou dotčena další ustanovení této smlouvy.
5. Místem plnění předmětu smlouvy je Technické muzeum Pardubického kraje, ulice Kpt. Poplera 272 v areálu SŠ a SOŠ, Vysoké Mýto.
6. Předmět smlouvy se považuje podle této smlouvy za splněný, pokud zboží bylo: řádně předáno včetně příslušné dokumentace, instalováno a protokolárně převzato objednatelem formou zápisu o předání a převzetí.

7. Převzetí předmětu smlouvy jinými než oprávněnými a oběma stranám známými osobami nebude považováno za řádné.
8. Smluvní strany jsou povinny do 14 dnů od uzavření smlouvy společně sestavit a oprávněnými osobami ve věcech technických podepsat harmonogram plnění.

Článek IV. Platební podmínky

1. Objednatel neposkytuje dodavateli zálohy.
2. Dodavatel je oprávněn fakturovat jedno dílčí plnění předmětu smlouvy, a to až do výše ½ celkové ceny předmětu smlouvy bez DPH. Dílčí fakturaci je dodavatel oprávněn provést u zboží, které bylo fakticky dodáno na místo plnění. Dílčí fakturace bude za uvedených podmínek provedena k termínu odsouhlasení vybraných položek rozpočtu objednatel. Faktura bude obsahovat náležitosti dle ust. I. obchodních podmínek.
3. Zbytek ceny předmětu smlouvy bude fakturován dle ust. I., odst. 5 obchodních podmínek.
4. Lhůta splatnosti faktury je 30 dní ode dne jejího prokazatelného doručení objednateli.
5. Objednatel je oprávněn vrátit dodavateli bez zaplacení fakturu, která nemá náležitosti uvedené v Příloze 1 této smlouvy nebo vykazuje jiné vady. Současně s vrácením faktury sdělí objednatel dodavateli důvody vrácení. V závislosti na povaze vady je dodavatel povinen fakturu opravit nebo nově vyhotovit. Oprávněným vrácením faktury přestává běžet původní lhůta splatnosti faktury. Nová lhůta splatnosti začíná běžet ode dne doručení doplněné, opravené nebo nově vyhotovené faktury s příslušnými náležitostmi splňujícími podmínky této smlouvy objednateli.

Článek V. Sankce, smluvní pokuty

1. V případě porušení některých povinností daných dodavateli smlouvou má objednatel nárok, aniž by tím omezil svá ostatní práva vyplývající ze smlouvy, včetně práva na náhradu škody, vůči dodavateli uplatnit a dodavatel má povinnost zaplatit smluvní pokutu. Povinnosti podléhající smluvní pokutě, podmínky a výše smluvní pokuty jsou upraveny v čl. V Obchodních podmínek.

Článek VI. Součásti smlouvy

1. Následující přílohy tvoří nedílnou součást této smlouvy:
Příloha č. 1 – Obchodní podmínky
Příloha č. 2 – Položkový rozpočet
Příloha č. 3 – Projektová dokumentace REGÁLOVÝ POSUVNÝ SYSTÉM
2. Tyto přílohy jsou chápány jako vzájemně se vysvětlující a doplňující. V případě nejednoznačnosti nebo rozporů mají přednost ustanovení této smlouvy před ustanoveními výše uvedených příloh.

Článek VII. Obecná a závěrečná ustanovení

1. Tato smlouva nabývá platnosti okamžikem jejího podepsání poslední ze smluvních stran a účinnosti okamžikem jejího uveřejnění v registru smluv.
2. Smluvní strany se dohodly, že Pardubický kraj bezodkladně po uzavření této smlouvy odešle smlouvu k řádnému uveřejnění do registru smluv. O uveřejnění smlouvy Pardubický kraj bezodkladně informuje druhou smluvní stranu, nebyl-li kontaktní údaj této smluvní strany uveden přímo do registru smluv jako kontakt pro notifikaci o uveřejnění.
3. Smluvní strany berou na vědomí, že nebude-li smlouva zveřejněna ani devadesátý den od jejího uzavření, je následujícím dnem zrušena od počátku s účinky případného bezdůvodného obohacení.
4. Ve věcech výslovně neupravených touto smlouvou se práva a povinnosti smluvních stran řídí zákonem č. 89/2012 Sb., občanský zákoník, ve znění pozdějších předpisů.
5. Smluvní strany uzavírají tuto smlouvu v souladu s Nařízením Evropského parlamentu a Rady (EU) 2016/679 ze dne 27. dubna 2016 o ochraně fyzických osob v souvislosti se zpracováním osobních údajů a o volném pohybu těchto údajů a o zrušení směrnice 95/46/ES (obecné nařízení o ochraně osobních údajů). Osobní údaje uvedené v této smlouvě, budou použity výhradně pro účely plnění této smlouvy nebo při plnění zákonem stanovených povinností. Podrobné informace o ochraně osobních údajů jsou dostupné na oficiálních stránkách Pardubického kraje www.pardubickykraj.cz/gdpr.
6. Smluvní strany podpisem této smlouvy stvrzují, že její obsah a obsah příloh podrobně znají, je jim srozumitelný a souhlasí s ním. Smluvní strany prohlašují, že se smlouvou cítí být vázány, že ustanovení smlouvy jim jsou jasná a že tato byla uzavřena určitě, vážně a srozumitelně, na základě jejich pravé a svobodné vůle, nikoli za nápadně nevýhodných podmínek nebo v tísní, na důkaz čehož připojují níže své podpisy.
7. Neplatnost, neúčinnost nebo nevynutitelnost jakéhokoliv ustanovení smlouvy nemá vliv na platnost, účinnost nebo vynutitelnost ostatních ustanovení smlouvy. Smluvní strany mají povinnost takové ujednání okamžitě nahradit smluvním ujednáním bezvadným.
8. Jakékoliv změny smlouvy lze činit pouze písemně, a to formou vzestupně číslovaných dodatků, odsouhlasených a podepsaných oprávněnými zástupci obou smluvních stran. Změny osob oprávněných jednat ve věcech technických, k podpisu protokolu o předání a převzetí dodávky se považují za provedené dnem doručení doporučeného dopisu druhé smluvní straně.
9. Smlouva je vyhotovena v elektronické podobě v jednom elektronickém vyhotovení s připojenými digitálními podpisy obou smluvních stran, tj. podepsána způsobem, se kterým zvláštní právní předpis (zákon č. 297/2016 Sb., zákon č. 300/2008 Sb.) spojuje účinky vlastnoručního podpisu.
10. Právní jednání bylo schváleno Radou Pardubického kraje dne (doplní zadavatel) usnesením č. R/(doplní zadavatel)/25.

V Pardubicích dne:

Za objednatele:

Za dodavatele:

.....
Pardubický kraj
JUDr. Martin Netolický, Ph.D.
hejtman Pardubického kraje

.....

Obchodní podmínky

Ustanovení I.

Platební a fakturační podmínky

1. Právo dodavatele na vystavení faktury vzniká až po podpisu předávacího protokolu smluvními stranami, pokud není dohodnuto jinak.
2. Faktura bude adresována:
Pardubický kraj
Komenského náměstí 125
532 11 Pardubice
IS DS: z28bwu9
3. Veškeré účetní doklady, každá faktura, musí mít náležitosti daňového dokladu ve smyslu ust. § 28 odst. 2 zákona č. 235/2004 Sb., o dani z přidané hodnoty, ve znění pozdějších předpisů.
4. Cena bude objednatelem uhrazena na účet dodavatele uvedený v záhlaví smlouvy, a to na základě faktury vystavené dodavatelem. Faktura může být vystavena nejdříve dne následujícího po dni podepsání předávacího protokolu.
5. Nebude-li na faktuře uvedeno jinak, bude objednatel platit fakturovanou částku vždy na ten účet dodavatele, který je správcem daně zveřejněn způsobem umožňujícím dálkový přístup dle ust. § 109 odst. 2 písm. c) zákona č. 235/2004 Sb., o dani z přidané hodnoty, ve znění pozdějších předpisů. Jestliže bude na faktuře uveden jiný účet dodavatele, než takto zveřejněný, bere dodavatel na vědomí, že objednatel je bez dalšího oprávněn zaplatit na uvedený účet pouze fakturovanou částku bez DPH; objednatel v takovém případě zaplatí DPH přímo na účet správce daně. O takovémto postupu dodatečně písemně informuje dodavatele.
6. Pokud je v okamžiku fakturace o dodavateli zveřejněna způsobem umožňujícím dálkový přístup skutečnost, že je nespolehlivým plátcem a vzniká tak ručení dle ust. §109 odst. 3 zákona č. 235/2004 Sb., o dani z přidané hodnoty, ve znění pozdějších předpisů, bere dodavatel na vědomí, že objednatel je bez dalšího oprávněn zaplatit na účet dodavatele pouze fakturovanou částku bez DPH; objednatel v takovém případě zaplatí DPH přímo na účet správce daně. O takovémto postupu dodatečně písemně informuje dodavatele.
7. Úhradou se rozumí odepsání fakturované částky z účtu objednatele.

Ustanovení II.

Způsob provádění

1. Dodavatel bude při zajišťování dodávek vybavení postupovat s odbornou péčí. Dodávky, práce a služby, které jsou předmětem smlouvy, dodavatel provede v takovém rozsahu a jakosti, aby dodávka vybavení odpovídala podmínkám stanoveným smlouvou a obvyklému účelu použití.
2. Dodavatel je povinen dodat zboží ve sjednané době v požadovaném množství, jakosti a provedení a v souladu s dalšími podmínkami stanovenými smlouvou. Dodavatel se zavazuje zajistit v rámci dodávky zboží především veškeré práce dle požadavků

objednatele a úplné a včasné provedení všech prací nutných pro řádné dodání vybavení bez vad a další plnění, jejichž provedení je pro řádné a včasné dodání vybavení nezbytné.

3. Dodavatel je povinen při zajišťování dodávek vybavení dodržovat veškeré bezpečnostní předpisy, veškeré zákony a jejich prováděcí vyhlášky, pokud se vztahují k zajišťování dodávek vybavení a týkají se činnosti dodavatele, bezpečnosti práce, požární ochrany a ochrany životního prostředí. Pokud porušením těchto předpisů dodavatelem vznikne škoda, nese náklady dodavatel.
4. Dodavatel je povinen dodržet u použitých obalů recyklovatelný materiál, nebo materiál z obnovitelných zdrojů, nebo obalový systém pro opakované použití. Všechny obalové materiály musí být dále snadno ručně oddělitelné na části tvořené jedním materiálem.
5. Zboží musí vyhovovat všem normám a právním předpisům platným v České republice.
6. Dodavatel prohlašuje, že mu jsou známy technické, kvalitativní a specifické podmínky, za nichž se předmět smlouvy musí realizovat a které se týkají zejména skutečnosti, že místo plnění je národní kulturní památkou a jakékoli jeho poškození může způsobit rozsáhlé škody.
7. Dodavatel je odpovědný za veškeré škody způsobené na majetku objednatele v souvislosti s montáží dodávek a je povinen je uvést do původního stavu nejpozději do 30 dní od doručení výzvy k odstranění škody. Na škodu, která byla způsobena jinou osobou je dodavatel povinen bezodkladně upozornit.

Ustanovení III.

Bezpečnost práce, jakost díla, zabezpečení a prověření jakosti

1. Dodavatel ručí za to, že veškeré dodávky a související služby budou provedeny v jakosti sjednané smlouvou.
2. Dodavatel bude odpovídat za množství, jakost, provedení a kompletnost dodaného vybavení v rozsahu smlouvy, za použitý materiál. Bude odpovídat za to, že předmět plnění bude mít vlastnosti stanovené zadávací dokumentací, platnými právními předpisy, všeobecně závaznými technickými předpisy, veškerými platnými technickými normami, které se vztahují k činnosti dodavatele v rámci plnění smlouvy, dále vlastnosti dohodnuté smlouvou, eventuálně vlastnosti obvyklé.
3. Dodavatel je povinen objednateli nebo jeho zástupci umožnit v průběhu realizace smlouvy kontrolu dodávaného vybavení a jakékoliv jeho částí, aby se objednatel mohl ujistit, že jsou v souladu se smlouvou.
4. Pokud by jakákoliv zkontrolovaná část dodávaného vybavení nevyhovovala specifikacím dle smlouvy, může ji objednatel odmítnout a dodavatel musí buď odmítnutou část dodávaného vybavení nahradit novým nezávadným plněním, nebo v případě souhlasu objednatele provést všechny úpravy (změny) nezbytné pro splnění specifikovaných požadavků, a to bezúplatně.

Ustanovení IV.

Záruka, záruční servis a odpovědnost za vady

1. Dodavatel odpovídá za správnost a úplnost dodání předmětu smlouvy podle smlouvy, zadávací dokumentace, platných norem a souvisejících platných předpisů.

2. Dodavatel se zavazuje, že si zboží zachová za níže vymezených podmínek pro něj obvyklé vlastnosti, a že bude způsobilé k užití k obvyklému a předpokládanému účelu.
3. Dodavatel poskytuje po určenou záruční dobu záruku za bezvadnost předmětu smlouvy, tj. záruku za všechny vlastnosti, které má předmět smlouvy mít zejména dle smlouvy, dle jednotlivých požadavků a pokynů objednatele, případně ostatních pověřených osob. Dodavatel prohlašuje, že předmět smlouvy si po tuto dobu zachová všechny takové vlastnosti, funkčnost a stanovenou účelovou způsobilost. Za vadu se považují i vady v dokladech nutných pro užívání věci.
4. Záruční doba poskytnutá dodavatelem na jakost zboží je stanovena v délce **24 měsíců**. Záruka počíná běžet ode dne jeho uvedení do provozu, tedy po kompletním převzetí předmětu plnění a podepsáním závěrečného předávacího protokolu.
5. Dodavatel se zavazuje zajistit servisní kontakt nejpozději do následujícího pracovního dne po nahlášení závady. Doba nástupu servisního technika na opravu je do 48 hodin v pracovní dny a 72 hodin v den pracovního volna, klidu nebo svátku po nahlášení závady.
6. Vada na předmětu smlouvy, která se vyskytne v průběhu záruční doby, bude objednatelem oznámena bez zbytečného odkladu dodavateli a tento zahájí práce na odstranění vady bezodkladně, pokud se objednatel s dodavatelem nedohodnou písemně jinak. Vada bude odstraněna nejpozději do **30 pracovních dní** po jejím nahlášení dodavateli, nedohodnou-li se smluvní strany jinak. Pokud to charakter zjištěné vady bude umožňovat, odstraní dodavatel vadu v místě plnění. Objednatel může požadovat i dodání nového zboží bez vad, pokud to není vzhledem k povaze vady nepřiměřené, ale pokud se vada týká pouze součástí zboží, může objednatel požadovat jen výměnu součástí. Právo na dodání nového zboží, nebo výměnu součástí má objednatel i v případě odstranitelné vady, pokud nemůže zboží řádně užívat pro opakovaný výskyt vady po opravě nebo pro větší počet vad.
7. Dodavatel odpovídá za vady, jež má zboží v době jeho uvedení do plného provozu, a dále odpovídá za vady zboží zjištěné v záruční době.
8. Dodavatel je povinen vadu odstranit na vlastní náklady.
9. V případě opravy vadných částí předmětu smlouvy se záruční doba prodlouží o dobu, po kterou nemohl být v důsledku zjištěné vady předmět smlouvy užíván vůbec nebo mohl být užíván jen v rozsahu nižším než obvyklém.
10. Dodavatel je povinen zajistit bezodkladné a bezplatné odstranění reklamovaných závad po celou dobu záruční lhůty. Reklamací lze uplatnit do posledního dne záruční doby, přičemž i reklamace odeslaná objednatelem v poslední den záruční doby se považuje za včas uplatněnou.
11. Odstranění vady nemá vliv na nárok objednatele vůči dodavateli na zaplacení smluvních pokut a náhradu škod souvisejících s vadami předmětu smlouvy.
12. V případě odpovědnosti dodavatele za vady platí dále zákon č. 89/2012 Sb., občanský zákoník, ve znění pozdějších předpisů. Práva z odpovědnosti za vady výslovně neupravená tímto článkem se řídí § 2113 a násl. zákona č. 89/2012 Sb., občanský zákoník.
13. V případě poruchy zboží, jejíž oprava by trvala déle, než je výše uvedeno nebo bylo odlišně dohodnuto, dodavatel poskytne dle charakteru zboží vlastní náhradní zboží

stejně úrovně zdarma po celou dobu opravy, pokud nebude dohodnuto jinak. Během záruční doby se dodavatel zavazuje zajistit bezplatně všechny periodické prohlídky, technické kontroly a validace zboží, vyplývá-li povinnost k jejich provádění z platných obecně závazných právních předpisů nebo z pokynů výrobce zboží.

Ustanovení V. Zajištění plnění povinností

1. V případě prodlení dodavatele s plněním dle smlouvy je stanovena smluvní pokuta ve výši 0,1 % z celkové ceny plnění za každý den prodlení.
2. V případě prodlení objednatele se zaplacením ceny je stanovena smluvní pokuta ve výši 0,05 % z dlužné částky za každý den prodlení.
3. V případě porušení povinnosti uvedené v ustanovení čl. II odst. 4 těchto obchodních podmínek je dodavatel povinen zaplatit smluvní pokutu ve výši 1.000,- Kč za každý jednotlivý případ porušení.
4. Dodavatel zaplatí smluvní pokutu podle smlouvy na účet objednatel do 14 dnů po obdržení vyúčtování smluvní pokuty. Objednatel je oprávněn, zejména v případě, kdy zhotovitel ve stanovené lhůtě neuhradí smluvní pokutu, odečíst ze svých závazků vůči dodavateli své finanční nároky na smluvní pokutu, kterou dodavateli vyúčtuje.
5. Pokud není v ostatních ustanoveních smlouvy uvedeno jinak, zaplacení smluvní pokuty dodavatelem objednateli nezavazuje dodavatele závazku splnit povinnosti dané mu smlouvou.
6. Oprávněnost nároku na smluvní pokutu není podmíněna žádnými formálními úkony ze strany objednatele.
7. Ujednáním smluvní pokuty není dotčeno právo objednatele na náhradu škody vzniklé z porušení povinnosti, ke kterému se tato smluvní pokuta vztahuje. Objednatel je oprávněn požadovat náhradu případné škody způsobené porušením povinnosti, na kterou se vztahuje smluvní pokuta, v plné výši.

Ustanovení VI. Odstoupení od smlouvy

1. Každá ze stran má právo bez zbytečného odkladu odstoupit od smlouvy v případě podstatného porušení smlouvy a dále v případě porušení smlouvy, které nebylo v dodatečné 10 denní lhůtě stanovené ke sjednání nápravy ani přes písemnou výzvu napraveno.
2. Podstatným porušením smlouvy se vedle důvodů uvedených v občanském zákoníku rozumí zejména:
 - a. dodavatel se zpozdil s plněním jakékoliv ze svých povinností (zejména nedodržel termín plnění) stanovených touto smlouvou o více než 15 dnů, nedohodnou-li se strany písemně jinak,
 - b. dodavatel nedodržel technologický postup nebo nepoužil materiál v odpovídající kvalitě, což se zjistí až dodatečně,
 - c. dodavatel přestal plnit podmínky uvedené v Nařízení Rady (EU) 2022/576 ze dne 8. 4. 2022,

- d. objednatel se zpozdil s plněním jakékoliv ze svých povinností (zejména nedodržel termín úhrady ceny) stanovených touto smlouvou o více než 15 dnů; nedohodnou-li se strany písemně jinak.

Dokud dodavatel nevyužije svého práva odstoupit od této smlouvy, z důvodu prodlení uhradí objednatel dodavateli úrok z prodlení ve výši 0,05 % z ceny dle čl. II. smlouvy včetně DPH, a to za každý den prodlení.

3. V případě odstoupení objednatele od smlouvy z důvodu podstatného porušení smlouvy dodavatele nemá dodavatel nárok na zaplacení ceny podle čl. II. smlouvy, a to ani na její poměrnou část, pokud se objednatel s dodavatelem nedohodnou písemně jinak. Dodavatel je pouze oprávněn žádat po objednateli to, o co se objednatel obohatil. Odstoupením od smlouvy není dotčen nárok objednatele na náhradu případné škody.
4. V případě odstoupení dodavatele od smlouvy z důvodu podstatného porušení smlouvy objednatelem, nemá dodavatel nárok na úhradu ceny. Odstoupením od smlouvy není dotčen nárok dodavatele na náhradu případné škody.

Ustanovení VII.

Předání předmětu smlouvy, přechod vlastnictví

1. Předmět smlouvy bude předán objednateli v místě plnění uvedeném v odstavci 6. článku III. smlouvy.
2. Předmět smlouvy je splněn okamžikem podepsání závěrečného předávacího protokolu, a to bezodkladně po dodání předmětu smlouvy, montáži, instalaci, uvedení do provozu a zaškolení obsluhy. Podepsáním závěrečného předávacího protokolu přechází vlastnické právo na objednatele.

Ustanovení VIII.

Závěrečná ujednání

1. Jakékoliv změny smlouvy jsou platné pouze tehdy, jestliže byly dohodnuty formou číslovaného dodatku ke smlouvě podepsaného oběma smluvními stranami. Tyto dodatky budou tvořit nedílnou součást smlouvy. Změny kontaktních osob se považují za provedené dnem doručení doporučeného dopisu druhé smluvní straně.
2. Dodavatel je povinen mít po dobu plnění uvedenou v čl. III. smlouvy, uzavřenou platnou a účinnou pojistnou smlouvu, jejímž předmětem je pojištění odpovědnosti za škodu způsobenou dodavatelem třetí osobě v minimální výši pojistného plnění 1 000 000,- Kč. Dodavatel je povinen předložit objednateli kopii pojistné smlouvy případně potvrzení pojistitele nejpozději v okamžiku zahájení montáže na místě samém. Porušení povinnosti dle věty první je považováno za podstatné porušení smlouvy.



Položkový rozpočet

Stavba :	Technické muzeum Pardubického kraje
Objekt :	Vysoké Mýto, Kpt. Poplera 272
VZ :	Dodávka vybavení depozitáře pro Technické muzeum Pardubického kraje ve Vysokém Mýtě

P.č.	Číslo položky	Název položky	MJ	množství	cena / MJ	celkem (Kč)
Díl: 971		Posuvné regálová systémy				
6	A03	D+M posuvný regál 1500/7200/2000 <i>- vč. dopravy a montáže</i>	set	1,00		0,00
7	A04	D+M posuvný regál 1500/4500/2500 <i>- vč. dopravy a montáže</i>	set	1,00		0,00
8	A05	D+M posuvný regál 600/4500/3000 <i>- vč. dopravy a montáže</i>	set	1,00		0,00
Celkem za		971 Posuvné regálová systémy				0,00

CELKEM s DPH

0,00 Kč

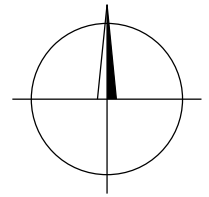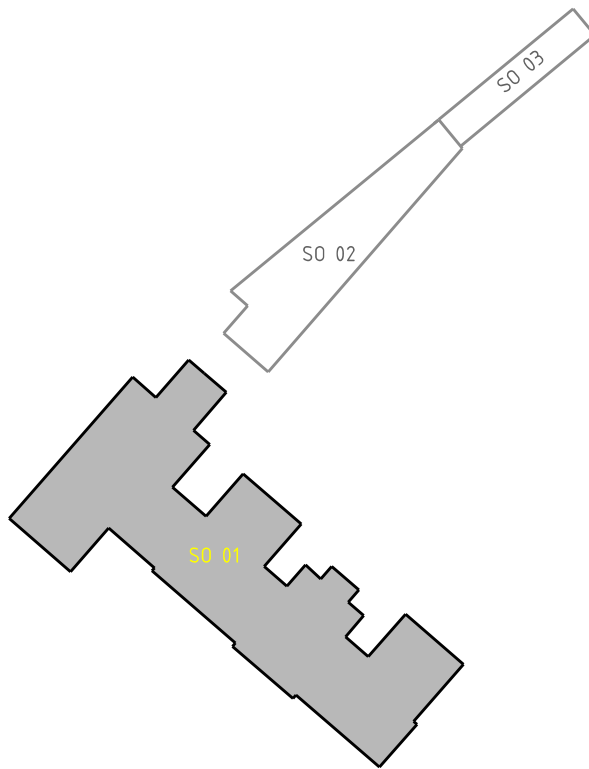

OBJEDNATEL	Pardubický kraj
	Komenského nám. 125 532 11 Pardubice

ZMĚNA VÝKRESU:

Č. ZMĚNY	PŘEDMĚT ZMĚNY	ZMĚNU PROVEDL	PODPIS	DATUM ZMĚNY
1				
2				

POZNÁMKA:

- PROJEKT VNITŘNÍHO VYBAVENÍ JE PODKLADEM PRO VÝROBNÍ DOKUMENTACI, KTERÁ BUDE PŘED REALIZACÍ PŘEDLOŽENA K ODSOUHLASENÍ.
- VEŠKERÉ PRVKY (MATERIÁL, POVRCHOVÁ ÚPRAVA, DEKORY APOD.) BUDOU PŘED REALIZACÍ ZHOTOVITELEM VYVZOROVÁNY A JEJICH PROVEDENÍ BUDE SCHVÁLENO AUTORSKÝM DOZOREM (POPŘ. ZÁSTUPCEM INVESTORA).
- PŘESNÉ ROZMĚRY JE NUTNÉ PŘED ZAHÁJENÍM VÝROBY OVĚŘIT NA STAVBĚ A PŘÍPADNĚ PŘED DODÁNÍM UPRAVIT VE VAZBĚ NA OKOLNÍ NAVAZUJÍCÍ KONSTRUKCE
- SOUČÁSTÍ DODÁVKY BUDE MANUÁL UŽÍVÁNÍ A ÚDRŽBY

VÝŠKOVÝ SYSTÉM: Bpv


SOUŘAD. SYSTÉM: S-JTSK, $\pm 0,000 = 280,23$ m.n.m.

VEDOUCÍ PROJEKTANT	Ing. Stanislav Herudek		
ZODPOVĚDNÝ PROJEKTANT	Ing. et Ing. arch. Pavel Fůrst		
VYPRACOVAL	Ing. et Ing. arch. Pavel Fůrst		
KONTROLOVAL	Ing. Stanislav Herudek		
NÁZEV AKCE:	TECHNICKÉ MUZEUM PARDUBICKÉHO KRAJE	DATUM	12/2024
		FORMÁT	4xA4
NÁZEV OBJEKTU:	SO 01 - BUDOVA 1	MĚŘÍTKO	-
		STUPEŇ	DPS
		ČÍS. ZAKÁZKY	2215
PŘÍLOHA:	REGÁLOVÝ POSUVNÝ SYSTÉM	ČÍS. SOUPRAVY	ČÍS. VÝKRESU
			D2.1_09

OZN.	SCHÉMA	ROZMĚRY [MM]	POPIS	POČET				
				PODLAŽÍ				
				1.PP	1.NP	2.NP	3.NP	Σ
A 3	<p>ŘEZ</p>	<p>š/d/v 4980/7280/3060</p> <p><u>ZÁKLADNÍ PŘEVODNÍ:</u></p> <ul style="list-style-type: none"> - MATERIÁL REGÁLŮ: OCEL LAKOVANÁ TL. MIN. 0,8 MM (EPOXIDOVÁ PRÁŠKOVÁ VYPALOVACÍ BARVA RAL 7035) - NÍZKÝ PODVOZEK POUZE 150 MM NAD PODLAHOU - VŠECHNY KOLA ULOŽENY V ZAPOUZDŘENÝCH LOŽISCÍCH S DOŽIVOTNÍM MAZÁNÍM, PROFILOVANÉ KOLEJNICE PRO INTEGRACI POJISTEK PROTI PŘEVŘZENÍ, HNACÍ HŘÍDEL PŘES VŠECHNY KOLA - ZÁKLADNÍ A SILNĚJŠÍ PŘEVOD HNACÍ SÍLY PRO LEHKÝ POSUV I VÍCE ZALOŽENÝCH VOZU - 4X OHÝBANÁ POLICE (BEZ OSTRÝCH HRAN), PLECHOVÁ LAKOVANÁ (EPOXIDOVÁ PRÁŠKOVÁ VYPALOVACÍ BARVA RAL 7035, POLICE BUDE DĚLENÁ NA HLOUBKU 800 MM (2x), NOSNOST MIN. 200 KG/POLICE, - PŘESTAVITELNOST POLIC PO 20 MM, BEZŠROUBOVÝ SYSTÉM - HÁČEK ZAPUŠTĚNÝ DO POLICE (NEJSOU NIJAK OHROŽENY DOKUMENTY POD POLICI) - MONTÁŽ NA HOTOVOU PODLAHU, SPODNÍ DESKA VODĚODOLNÁ PROTISKLUZOVÁ PŘEKLIŽKA <p>POZN.:</p> <ul style="list-style-type: none"> - PŘESNÉ ROZMĚRY JE NUTNÉ PŘED VÝROBOU OVĚŘIT NA STAVBĚ - PŘED REALIZACÍ JE NUTNÉ VŠECHNY DEKORY VYVZOROVAT SE ZÁSTUPCEM OBJEDNATELE !! <p style="font-size: small;">7280 - POVOLENÁ ROZMĚROVÁ ODCHYLKA OD ZADÁVACÍ SPECIFIKACE: 5 %</p>	<p>POSUVNÝ REÁLOVÝ SYSTÉM, m.č. 2.07</p>	-	-	1	-	1

OZN.	SCHÉMA	ROZMĚRY [MM]	POPIS	POČET				
				PODLAŽÍ				
				1.PP	1.NP	2.NP	3.NP	Σ
A 4	<p>ŘEZ</p>	<p>š/d/v 3320/4560/3060</p> <p><u>ZÁKLADNÍ PŘEVODNÍK:</u></p> <ul style="list-style-type: none"> - MATERIÁL REGÁLŮ: OCEL LAKOVANÁ TL. MIN. 0,8 MM (EPOXIDOVÁ PRÁŠKOVÁ VYPALOVACÍ BARVA RAL 7035) - NÍZKÝ PODVOZEK POUZE 150 MM NAD PODLAHOU - VŠECHNY KOLA ULOŽENY V ZAPOUZDŘENÝCH LOŽISCÍCH S DOŽIVOTNÍM MAZÁNÍM, PROFILOVANÉ KOLEJNICE PRO INTEGRACI POJISTEK PROTI PŘEVŘZENÍ, HNACÍ HŘÍDEL PŘES VŠECHNY KOLA - ZÁKLADNÍ A SILNĚJŠÍ PŘEVOD HNACÍ SÍLY PRO LEHKÝ POSUV I VÍCE ZALOŽENÝCH VOZU - 6X OHÝBANÁ POLICE (BEZ OSTRÝCH HRAN), PLECHOVÁ LAKOVANÁ (EPOXIDOVÁ PRÁŠKOVÁ VYPALOVACÍ BARVA RAL 7035, POLICE BUDE DĚLENÁ NA HLOUBKU 800 MM (2x), NOSNOST MIN. 200 KG/POLICE, - PŘESTAVITELNOST POLIC PO 20 MM, BEZŠROUBOVÝ SYSTÉM - HÁČEK ZAPUŠTĚNÝ DO POLICE (NEJSOU NIJAK OHROŽENY DOKUMENTY POD POLICI) - MONTÁŽ NA HOTOVOU PODLAHU, SPODNÍ DESKA VODĚODOLNÁ PROTISKLUZOVÁ PŘEKLIŽKA <p>POZN.:</p> <ul style="list-style-type: none"> - PŘESNÉ ROZMĚRY JE NUTNÉ PŘED VÝROBOU OVĚŘIT NA STAVBĚ - PŘED REALIZACÍ JE NUTNÉ VŠECHNY DEKORY VYVZOROVAT SE ZÁSTUPCEM OBJEDNATELE !! - POVOLENÁ ROZMĚROVÁ ODCHYLKA OD ZADÁVACÍ SPECIFIKACE: 5 % 	<p>POSUVNÝ REÁLOVÝ SYSTÉM, m.č. 2.08</p>	-	-	1	-	1

OZN.	SCHÉMA	ROZMĚRY [MM]	POPIS	POČET				
				PODLAŽÍ				
				1.PP	1.NP	2.NP	3.NP	Σ
A 5	<p>ŘEZ</p>	<p>š/d/v 3750/4560/3060</p> <p><u>ZÁKLADNÍ PŘEVEDENÍ:</u></p> <ul style="list-style-type: none"> - MATERIÁL REGÁLŮ: OCEL LAKOVANÁ TL. MIN. 0,8 MM (EPOXIDOVÁ PRÁŠKOVÁ VYPALOVACÍ BARVA RAL 7035) - NÍZKÝ PODVOZEK POUZE 150 MM NAD PODLAHOU - VŠECHNY KOLA ULOŽENY V ZAPOUZDŘENÝCH LOŽISCÍCH S DOŽIVOTNÍM MAZÁNÍM, PROFILOVANÉ KOLEJNICE PRO INTEGRACI POJISTEK PROTI PŘEVŘZENÍ, HNACÍ HŘÍDEL PŘES VŠECHNY KOLA - ZÁKLADNÍ A SILNĚJŠÍ PŘEVOD HNACÍ SÍLY PRO LEHKÝ POSUV I VÍCE ZALOŽENÝCH VOZU - 8X OHÝBANÁ POLICE (BEZ OSTRÝCH HRAN), PLECHOVÁ LAKOVANÁ (EPOXIDOVÁ PRÁŠKOVÁ VYPALOVACÍ BARVA RAL 7035, POLICE BUDE DĚLENÁ NA HLOUBKU 400 MM (2x), NOSNOST MIN. 100 KG/POLICE, - PŘESTAVITELNOST POLIC PO 20 MM, BEZŠROUBOVÝ SYSTÉM - HÁČEK ZAPUŠTĚNÝ DO POLICE (NEJSOU NIJAK OHROŽENY DOKUMENTY POD POLICÍ) - MONTÁŽ NA HOTOVOU PODLAHU, SPODNÍ DESKA VODĚODLNÁ PROTISKLUZOVÁ PŘEKLIŽKA <p>POZN.:</p> <ul style="list-style-type: none"> - PŘESNÉ ROZMĚRY JE NUTNÉ PŘED VÝROBOU OVĚŘIT NA STAVBĚ - PŘED REALIZACÍ JE NUTNÉ VŠECHNY DEKORY VYVZOROVAT SE ZÁSTUPCEM OBJEDNATELE !! - POVOLENÁ ROZMĚROVÁ ODCHYLKA OD ZADÁVACÍ SPECIFIKACE: 5 % 	<p>POSUVNÝ REÁLOVÝ SYSTÉM, m.č. 2.09</p>	-	-	1	-	1

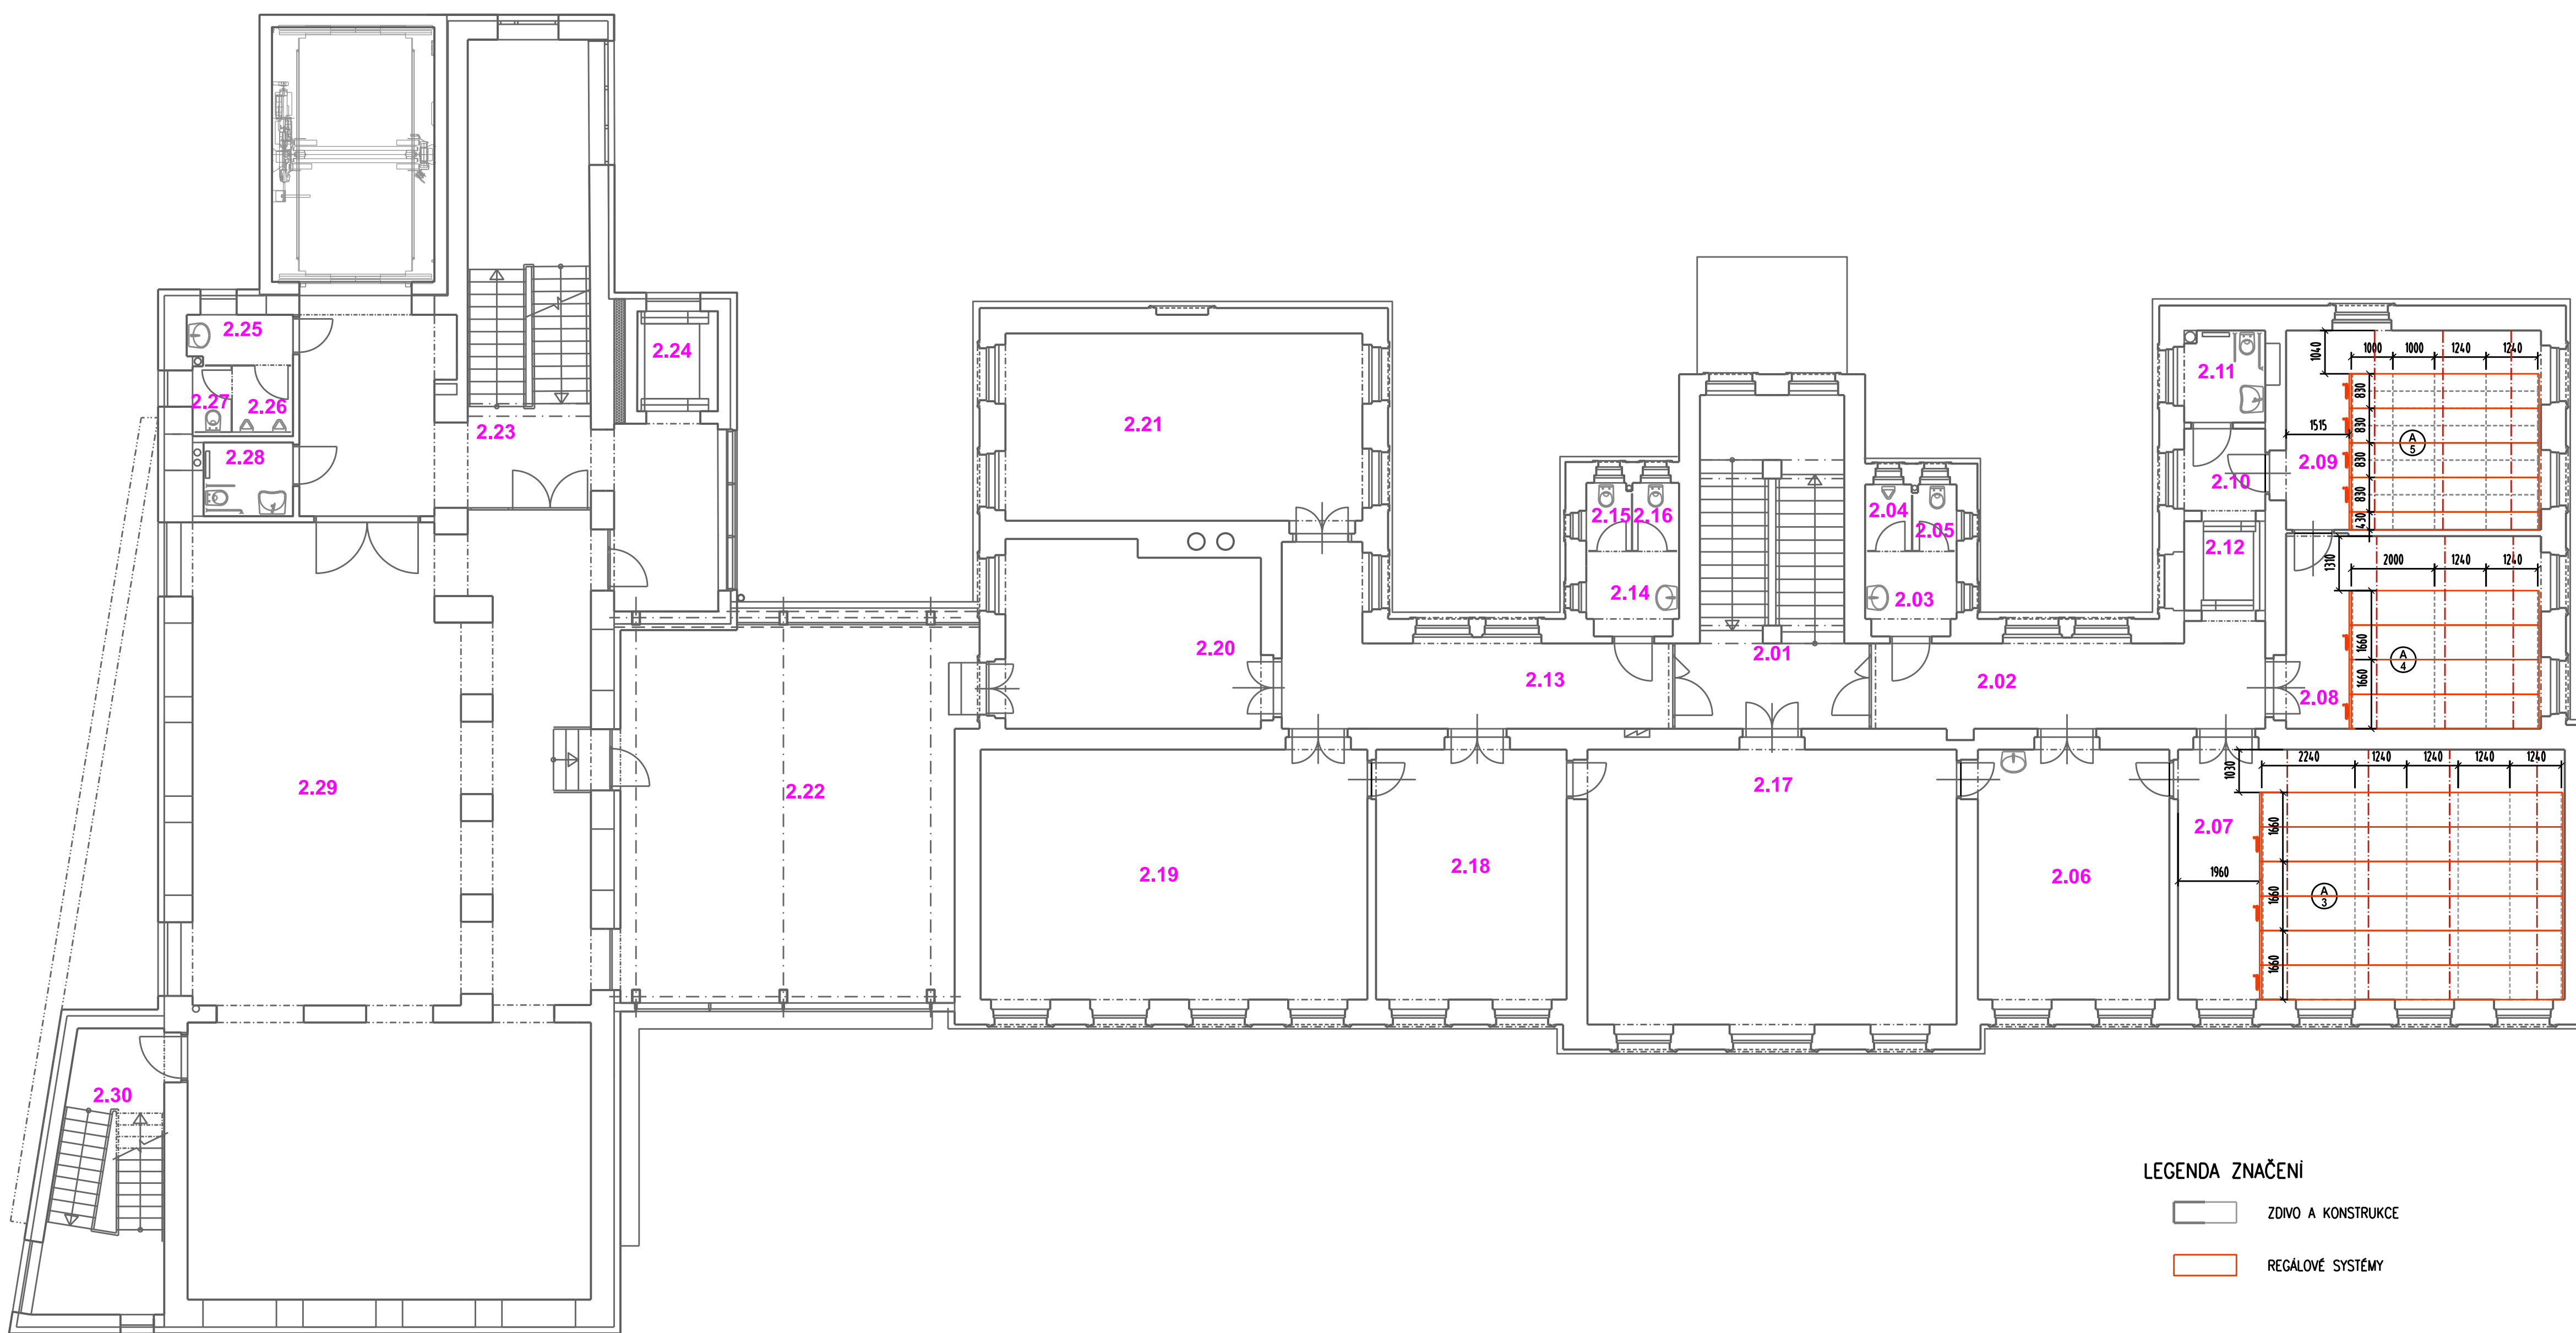

LEGENDA MÍSTNOSTÍ

OZN.	ÚČEL MÍSTNOSTI	PLOCHA (m ²)	OZN.	ÚČEL MÍSTNOSTI	PLOCHA (m ²)
2.01	SCHODIŠTĚ-CHŮC	22,65	2.16	WC-ŽENY	1,83
2.02	CHODBA	20,54	2.17	PŘEDNÁŠKOVÝ SÁL	60,27
2.03	PŘEDSÍŇ WC-MUŽI	4,36	2.18	PRACOVNA	28,56
2.04	WC-MUŽI	1,78	2.19	SBIRKY	57,21
2.05	WC-MUŽI	1,66	2.20	PRACOVNA	27,72
2.06	SBIRKY	28,96	2.21	SBIRKY	39,99
2.07	SBIRKY	57,32	2.22	VENKOVNÍ EXPOZICE	76,93
2.08	SBIRKY	29,39	2.23	SCHODIŠTĚ-CHŮC	56,35
2.09	SBIRKY	30,54	2.24	PANORAMATICKÝ VÝTAH	4,65
2.10	CHODBA	4,42	2.25	PŘEDSÍŇ WC-MUŽI	3,01
2.11	WC INV.	4,79	2.26	WC-MUŽI	2,48
2.12	VÝTAH PRO IMOBILNI	4,17	2.27	WC-MUŽI	1,57
2.13	CHODBA	23,98	2.28	WC-ŽENY, INV	3,80
2.14	PŘEDSÍŇ WC-ŽENY	4,41	2.29	EXPOZICE	179,23
2.15	WC-ŽENY	1,75	2.30	SLUŽEBNÍ SCHODIŠTĚ	18,48

OBJEDNATEL
Pardubický kraj
 Komenského nám. 125
 532 11 Pardubice

Č. ZMĚNY	PŘEDMĚT ZMĚNY	ZMĚNU PŘEVĚDL	PODPIS	DATUM ZMĚNY
1				
2				

SO 01 - expozice a zázemí

VÝŠKOVÝ SYSTÉM: Bpv
 SOUŘAD. SYSTÉM: S-JTSK, ±0,000 = 280,23 m.n.m.

VEDOUcí PROJEKTANT	Ing. Stanislav Herudek	
ZODPOVĚDNÝ PROJEKTANT	Ing. et Ing. arch. Pavel Föřst	
VYPRACOVAL	Ing. et Ing. arch. Pavel Föřst	
KONTROLOVAL	Ing. Stanislav Herudek	
NÁZEV AKCE:	TECHNICKÉ MUZEUM PARDUBICKÉHO KRAJE	
NÁZEV OBJEKTU:	SO 01 - BUDOVA 1	
PRÍLOHA:	PŮDORYS 2.NP - VNITRNÍ VYBAVENÍ - REGALOVÉ SYSTÉMY	DATUM: 12/2024 FORMÁT: 6x44 MĚŘÍTKO: 1:100 STUPEŇ: DPS ČÍS. ZAKÁZKY: 2215 ČÍS. SOUPRAVY: ČÍS. VÝKRESU D2.1_03_REG

LEGENDA ZNAČENÍ

- ZDIVO A KONSTRUKCE
- REGALOVÉ SYSTÉMY